


Projektowane nowe okno drewniane z odтворzeniem podziałów na takim samym poziomie jak w oknach istniejących historycznych.

Projektowany nowy drewniany parapet na wzór historycznego

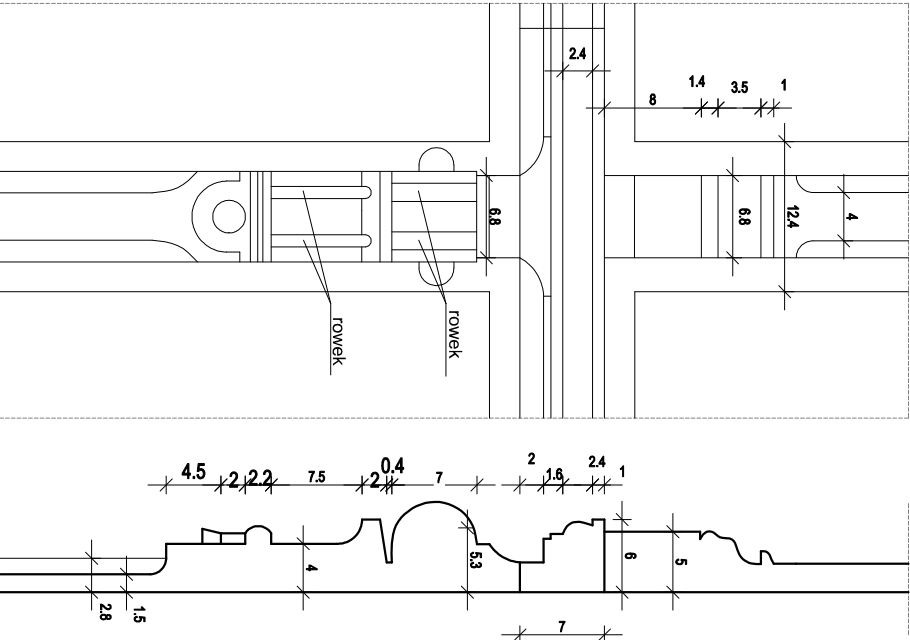

DETAIL 1
skala 1:10

UWAGA:

Zniiany na rysunku wprowadzono w kolorze czerwonym.
REWIZJA 29.02.2024

Okna należy wymienić na nowe drewniane jednoramowe z szybą zespoloną na wzór istniejących z powtórzeniem istniejących podziałów i zdobień, na wzór oryginalnych okien.
Inwentaryzacja fotograficzna okien, detali zgodnie z rysunkiem A-21c.
Na etapie wykonawczym należy przedstawić okno wzorcowe do zatwierdzenia przez komisję konserwatorską z udziałem inspektora WUOZ w Gdańsku.
Wewnętrzna szyba w oknach bezpieczna, bez kłamek, wyposażona w zamek woźnego, w oknie zamontowany słupek ruchomy.
Wyposażone w system o samowolnym otwarciu okna
Dopuszczalna lokalizacja nawiewników w dolnej części okna, zintegrowane z okapnikiem zewnętrznym uzyskując brak wpływu na stronę zewnętrzną okna.

LMD-Inwest Lukasz Dymura ul. Morska 43/40, 84-240 Reda tel. 50256154, NIP: 5882088004 email: biuro@LMD-inwest.pl		PROJEKT ZMIENNY W ZAKRESIE OKIEN	
Inwestycja / Lokalizacja: PROJEKT PRZEBUDOWY, NADBUDOWY I ROZBUDOWY PAVILIONU NR XII W SZPITALU DLA NERWOWO I PSYCHICZNIE CHOROZYCH W STAROGRODZIE GDŃSKIM, UL. SKARSZĘNSKA 7, Z PRZEPNACZENIEM NA ODDZIAŁ PSYCHIATRYCZNY DLA MŁODZIEŻOWY, DZ. NR 3/13 Obr. 4, STAROGRÓD GDŃSKI.		INWESTOR: SZPITAL DLA NERWOWO I PSYCHICZNIE CHOROZYCH IM. STANISŁAWA KRZYŻANĄ, 82-200 STAROGRÓD GDŃSKI, UL. SKARSZĘNSKA 7	
Fazoz: PROJEKT ARCH.-BUD.		Branża: ARCHITEKTURA	
Projektowców: MGR INŻ. ARCH. MONIKA BOROWSKA-BIAŁEK uprawnienia budowlane do projektowania bez ograniczeń		Nr uprawnień: PO/KK/366/2010	
Sprawdził: MGR INŻ. ARCH. ANNA LEWKO uprawnienia budowlane do projektowania bez ograniczeń		Data: 02.2020	
Temat rysunku: PRZEBUDOWA PRZEZ PROJEKTOWANE OKNA		Data: 12.2020	
Skala: 1:25		Podpis: A-08	