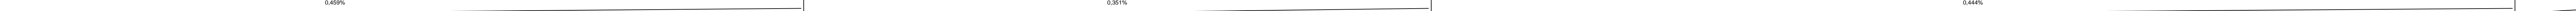


Skala 1:50:500

LEGENDA:

- Teren
- Niweleta
- Dno koryta osi
- Skrzyżowania z drogami
- o utwardzonej nawierzchni:
- po prawej stronie
- po lewej stronie
- Szczyt łuku pionowego

P.p. = 143,0 m n.p.m.

RODZAJ NAWIERZCHNI																										
RÓŻNICE RZĘDNYCH (Zn-Zt)	0,00	0,01		-0,01		-0,04		-0,02		-0,03		-0,03		-0,05		-0,05		-0,04		-0,02		-0,00		-0,04		0,01
RZĘDNE NIWELETY NAWIERZCHNI	146,90	146,93		147,20		147,43		147,70		147,91		148,11		148,34		148,55		148,84		149,00		149,07		149,11		149,00
POCHYLENIA PODŁUŻNE I ŁUKI PIONOWE																										
RZĘDNE TERENU (ISTNIEJĄCEJ NAWIERZCHNI)	146,90	146,92		147,21		147,39		147,72		147,88		148,08		148,39		148,60		148,80		148,98		149,07		149,07		149,08
PROSTE I ŁUKI POZIOME																										
ODLEGŁOŚCI	0,00	7,60		65,60		16,10		74,30		32,80		91,00		43,60		89,90		54,80		92,57		11,00		35,00		65,00
PIKIETAŻ	0+000 0+100 0+200 0+300 0+400 0+500																									

Przebudowa drogi gminnej Nr 628564P w Galewie.  
Przekrój podłużny drogi gminnej Nr 628564P w Galewie.

Wykonawca:	Projektowanie Drogowo i Nadrz: - Piotr Sasin, Kozłozyn			Umowa:
Inwestor:	Gmina Dobrzyca, ul Rynek 14, 65-330 Dobrzyca			
Obiekt:	Przebudowa drogi gminnej Nr 628564P w Galewie.			
Nazwa rysunku:	Przekrój podłużny drogi gminnej Nr 628564P w Galewie.			
Projektował:	Andrzej Leśki	Uprawnienia:	UAN-7342-17294	Rysunek nr 2
Opisował:	Piotr Sasin	Uprawnienia:	WKP0230V00004	Skala: 1:50:000
Sprawdził:	Renata Sypaszk	Uprawnienia:	UAN-53867-8	Data: grudzień 2018

Skala: 1:50:500