UWAGA: PRZED ZASTOSOWANIEM KOLOR NALEŻY
OSTATECZNIE USTALIĆ Z INWESTOREM
NA PODSTAWIE PRÓBNIKA KOLORÓW

POM. OBJĘTE MODERNIZACJĄ

RAL 1013

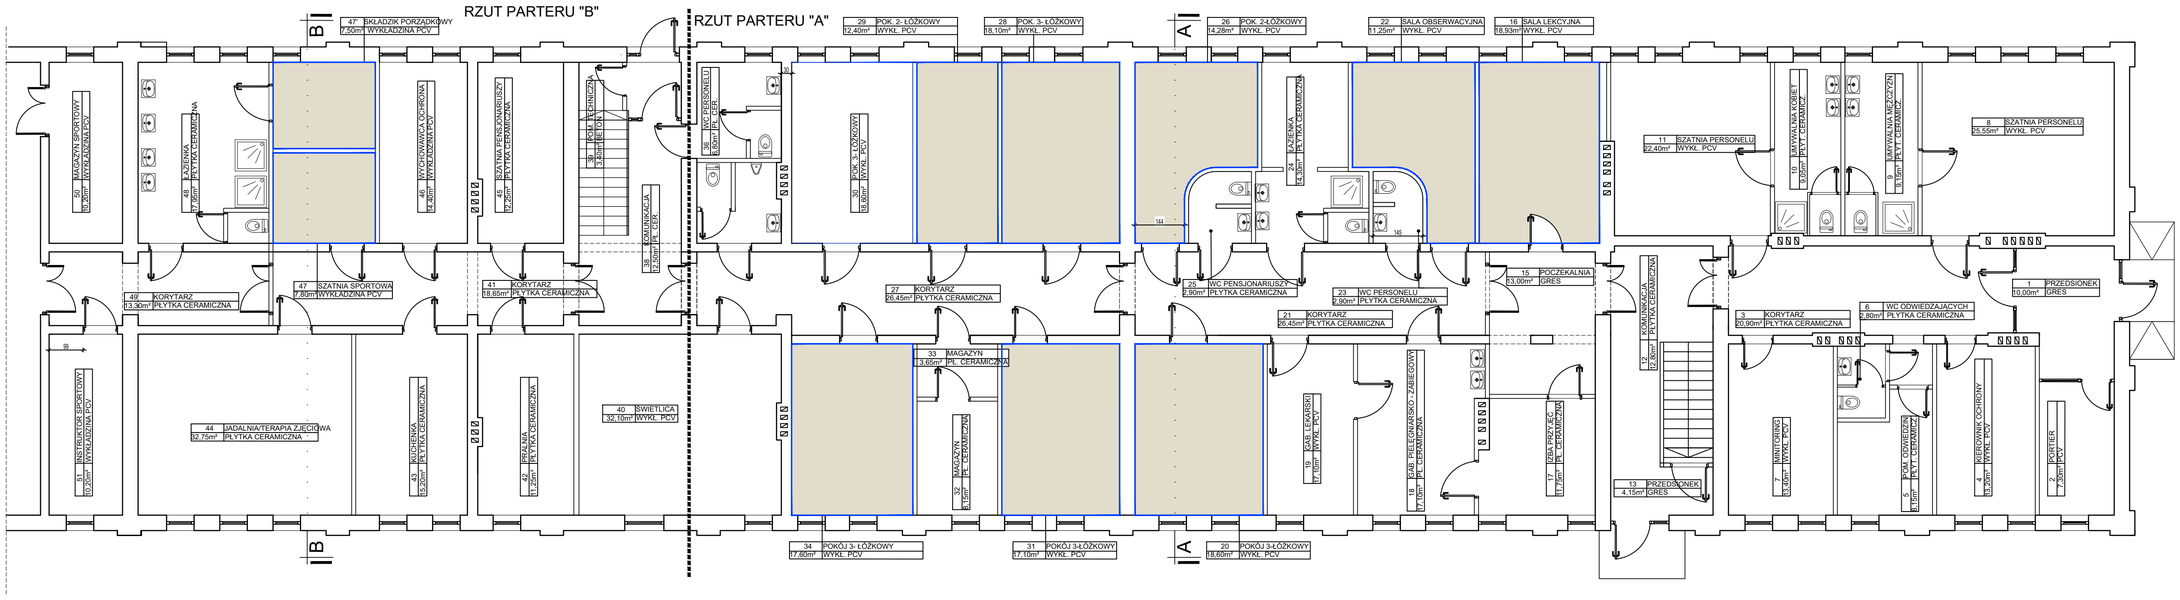

ZESTAWIENIE POWIERZCHNI POMIESZCZEŃ OBJĘTYCH MODERNIZACJĄ PODŁÓG:

16	SALA LEKCYJNA	18,93m² WYKŁ. PCV
20	POKÓJ 3-ŁÓŻKOWY	18,60m² WYKŁ. PCV
22	SALA OBSERWACYJNA	14,19m² WYKŁ. PCV
26	POK. 2-ŁÓŻKOWY	14,28m² WYKŁ. PCV
28	POK. 3- ŁÓŻKOWY	18,10m² WYKŁ. PCV
29	POK. 2- ŁÓŻKOWY	12,40m² WYKŁ. PCV
30	POKÓJ 3-ŁÓŻKOWY	18,60m² WYKŁ. PCV
31	POKÓJ 3-ŁÓŻKOWY	17,10m² WYKŁ. PCV
34	POKÓJ 3- ŁÓŻKOWY	17,60m² WYKŁ. PCV
47	SZATNIA SPORTOWA	7,80m² WYKŁADZINA PCV
47	SKŁADZIK PORZĄDKOWY	7,50m² WYKŁADZINA PCV

Łącznie powierzchnia 165,10m²

Wszystkie prawa autorskie dotyczące tego projektu i rysunku należą do autora projektu rysunek nie może być kopiowany ani udostępniany bez zgody autora (Ustawa z dnia 04.02.1994 r. o Prawie Autorskim i Prawach Pokrewnych, Dz.U. 2017 poz. 880 ze zm.)

Inwestor:
Krajowy Ośrodek Psychiatrii Sądowej dla Nieletnich w Garwolinie (KOPSN)
Aleja Legionów 11 08–400 Garwolin

Lokalizacja Inwestycji:
Aleja Legionów 11, 08–400 Garwolin

Jednostka projektowa:
SPS Architektura i Budownictwo Stanisława Tadzik
ul. Tarczyńska 54; 96 -321 Piotrkowice
tel. +48) 785 244 350

Tytuł projektu:

MODERNIZACJA PODŁÓG W POMIESZCZENIACH KOPSN

Faza projektu:
PROJEKT WYKONAWCZY

Branża:
ARCHITEKTONICZNO - BUDOWLANA

Projektant: PODPIS
mgr inż. arch. Stanisława Tadzik
upr.nr MA/052/17
specjalność architektoniczna
do projektowania bez ograniczeń

Nazwa rysunku:
RZUT POMIESZCZEŃ PARTER
STAN PROJEKTOWANY- kolorystyka

Skala: 1:100

Data:	Format:	Nr Rys.	str.
listopad 2023 r.	A3 (297x750)	PW/A/ 07	24