


RZUT PRZYZIEMIA 1:50

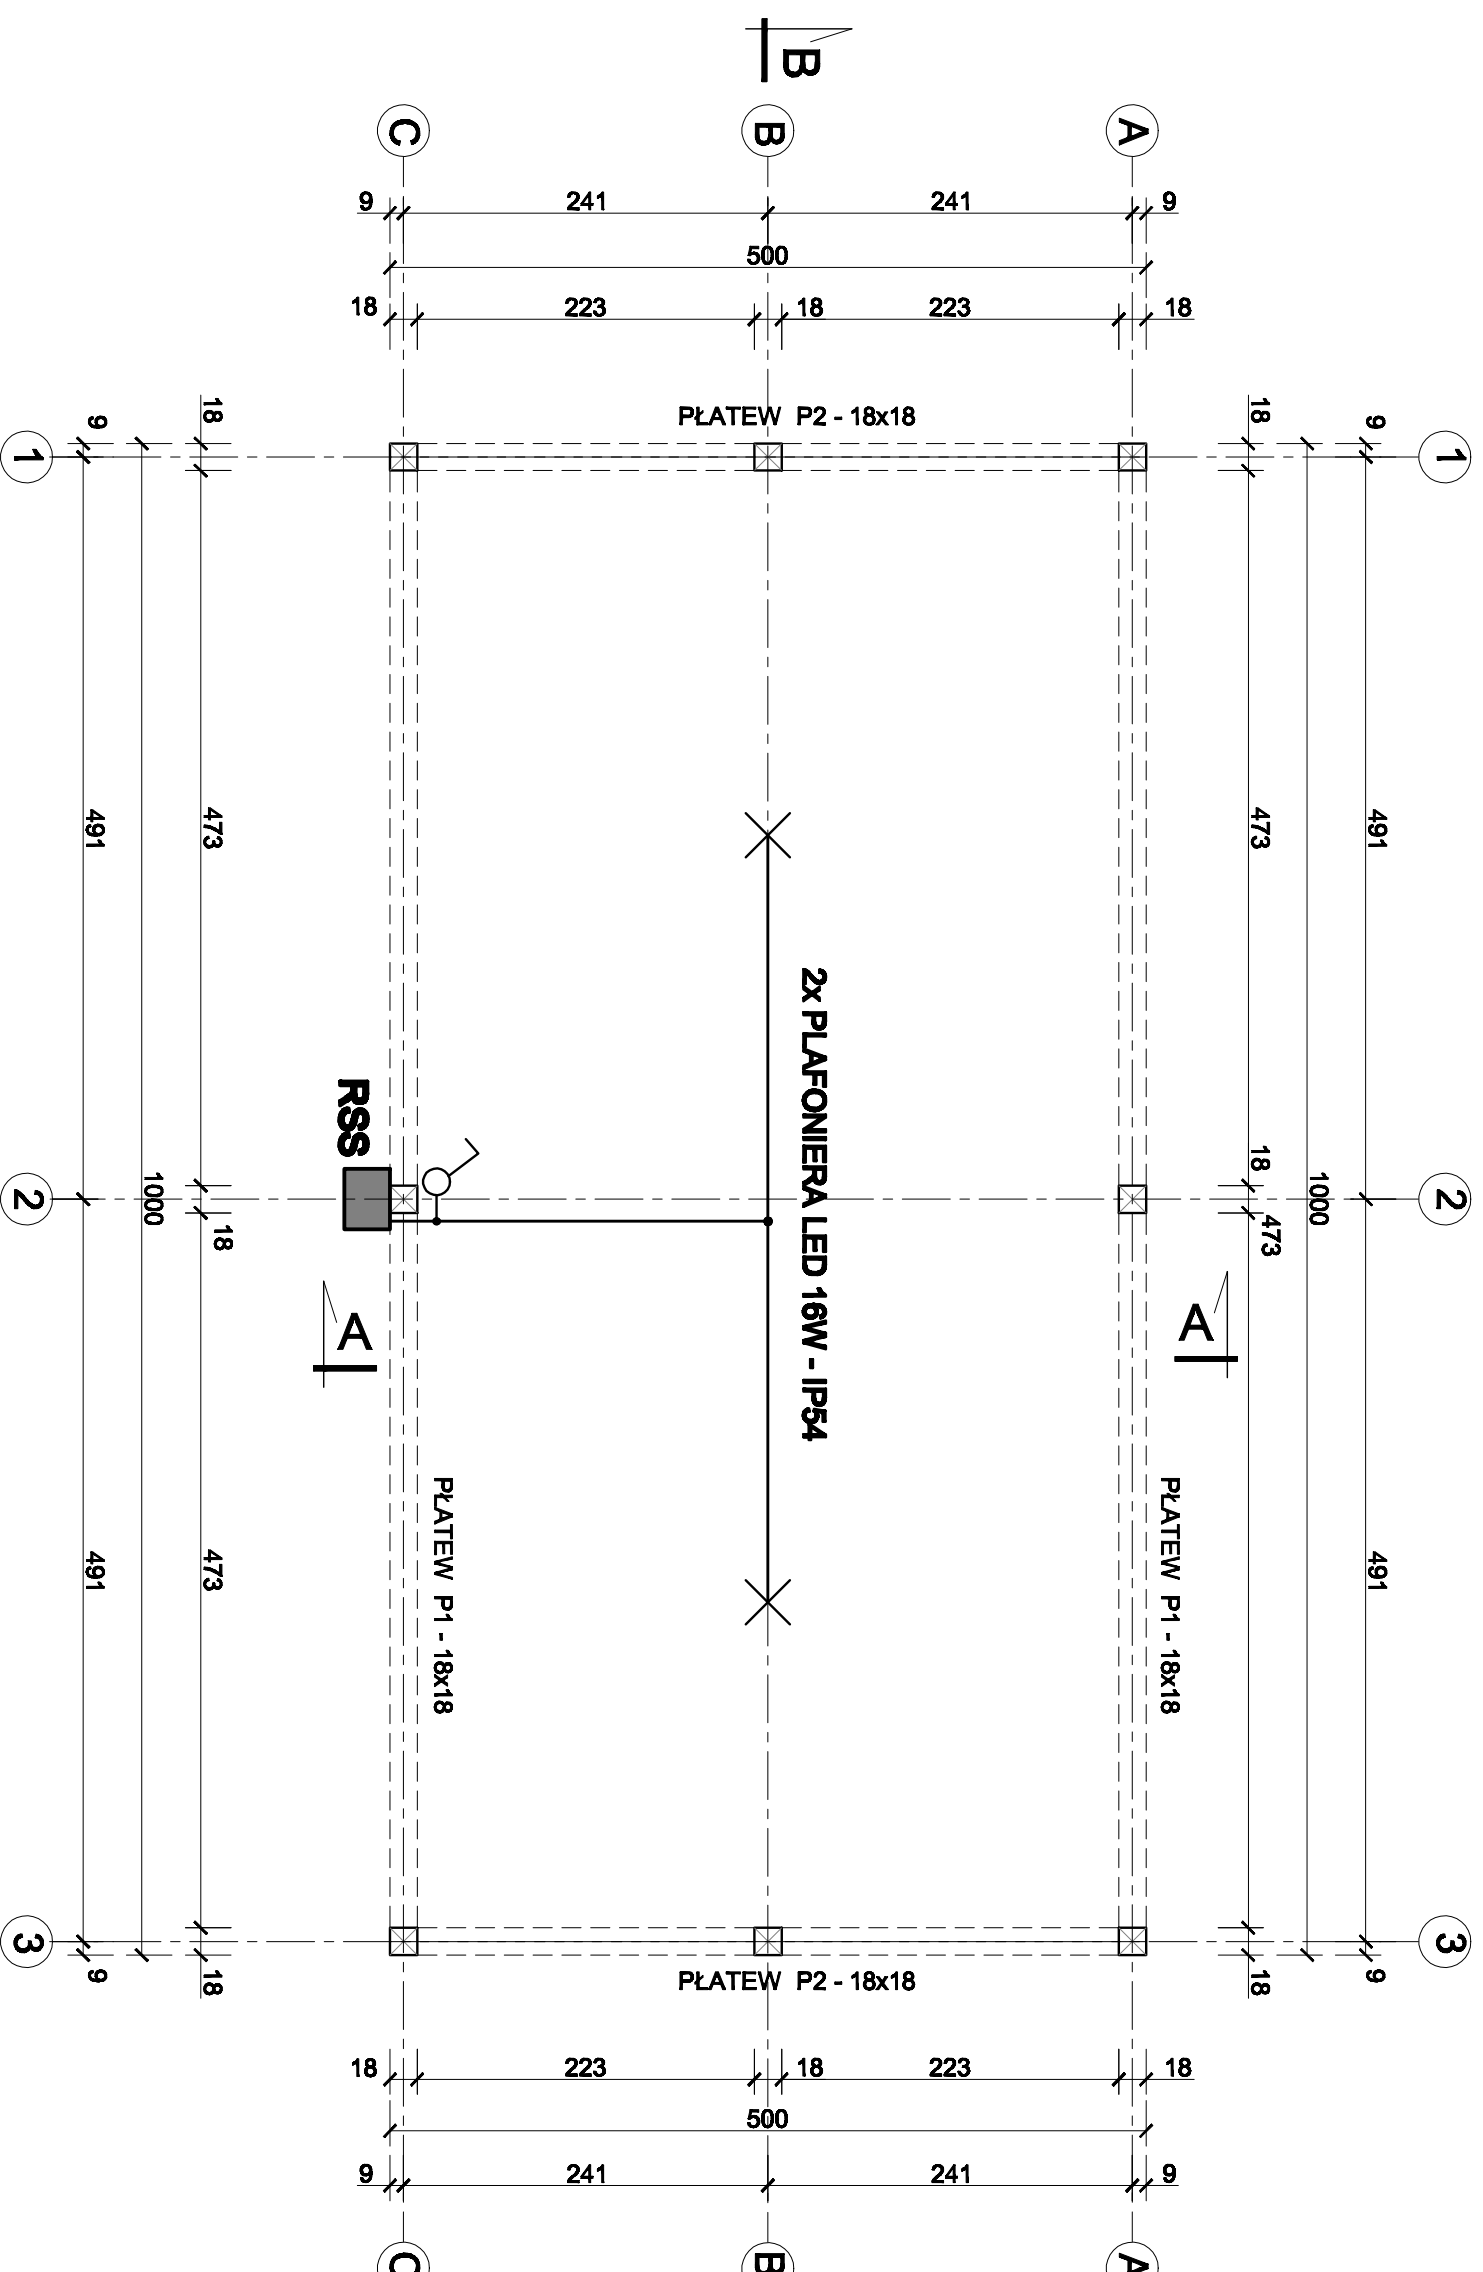

- UMIAGI:**
- 1) OBWÓD OŚWIETLENIOWY WYKONAĆ PRZEWODEM YDY 3x1,5mm² W RURZE OCHRONNEJ
 - 2) OBWÓD ZABEZPIECZYĆ W ROZDZIELNICY RSS WYŁĄCZNIKIEM NADMIAROWO-PRAADOWYM S301 B4
 - 3) WYŁĄCZNIK 1 BIEGOWY 10A/230V BRYZGOSZCZELNY.

Jednostka Projektowa: BIURO PROJEKTÓW „SADYBA” BOGUSŁAWA PIETRUKO 65-021 ZIELONA GÓRA, ul. DĄBROWSKIEGO 40/2	
Inwestor: GININA ŚWIDNICA 66-008 ŚWIDNICA, ul. DŁUGA 38	
Temat: BUDOWA KOMPLEKSU REKREACYJNO-SPORTOWEGO GRABOWIEC dz. nr 345/5, obręb 0003 Grabowiec	
Nazwa rysunku: OŚWIETLENIE WIATY	
Projektował: Inż. Krzysztof Kowala	upr. elektryczne nr 201/89/ZG
Opracował: Inż. Teresa Kowala	
skala 1:50	
data 11.2021	
rys. nr 3E	