


SCHEMAT UŁOŻENIA RUR DRENAŻOWYCH W WYKOPIE

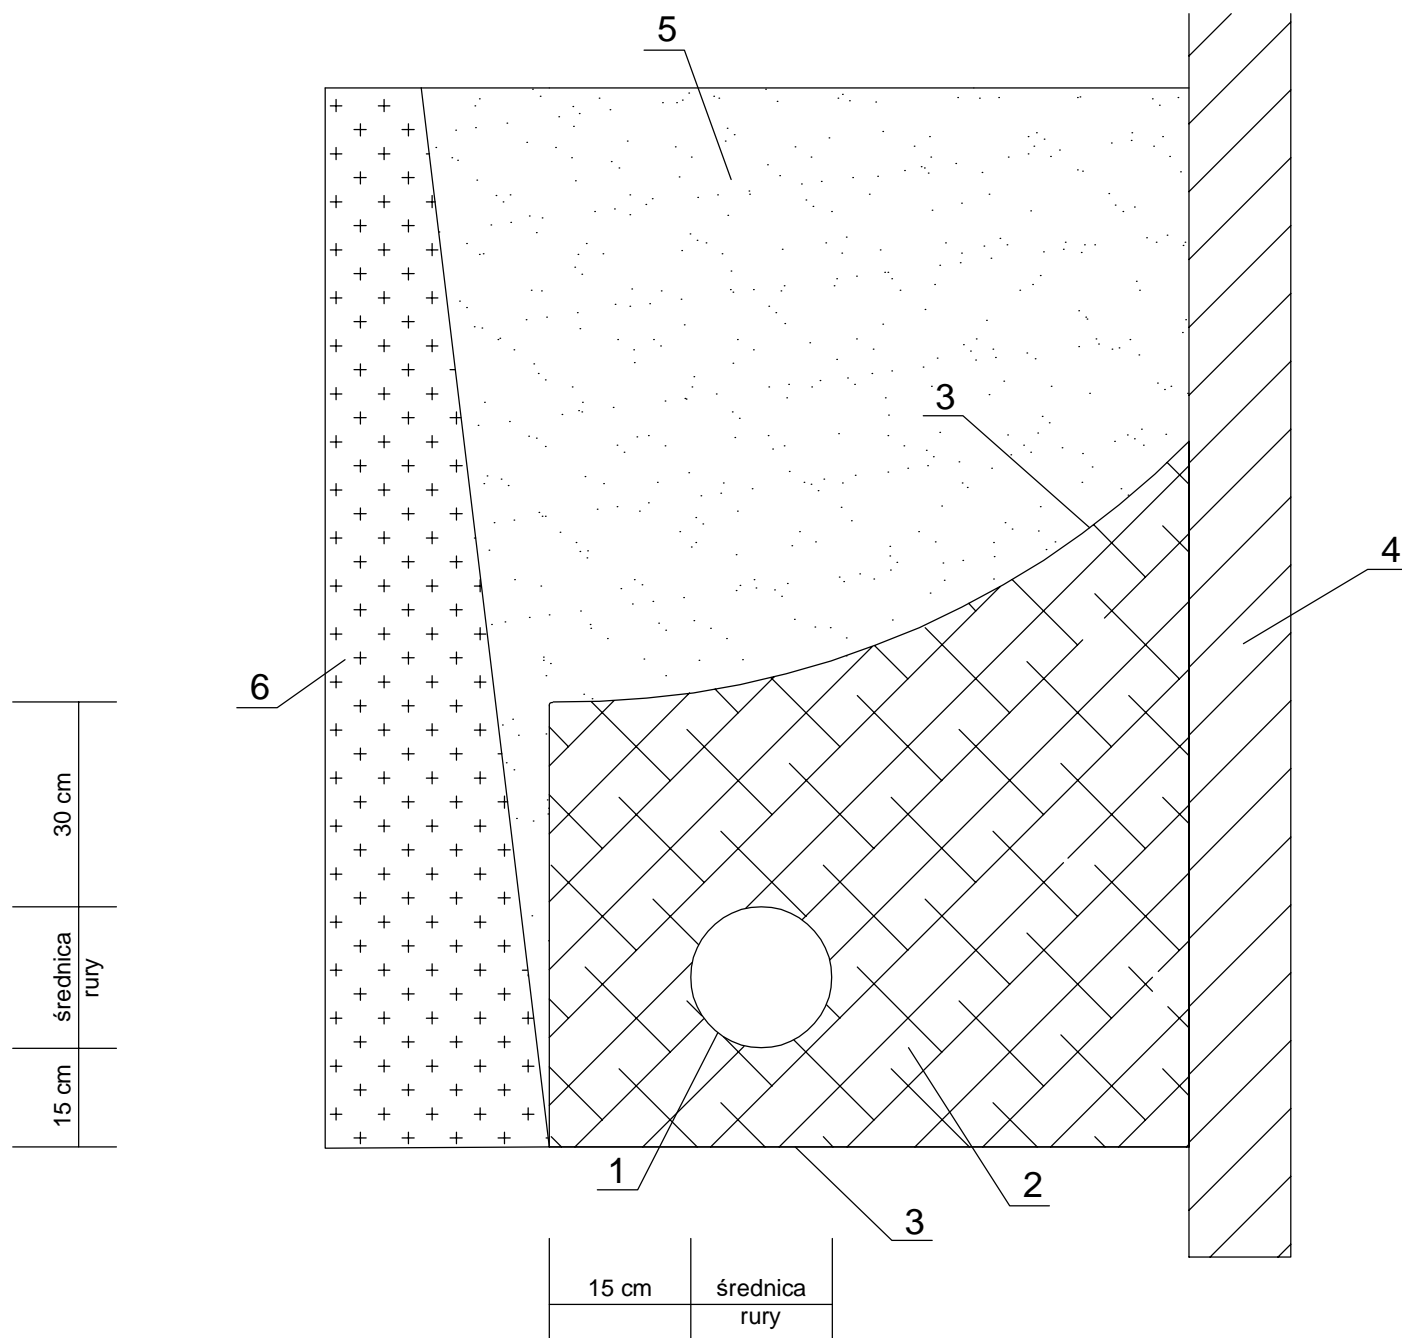

- 1 - Rura drenarska dn113/125mm
- 2 - Warstwa filtracyjna
- 3 - Geowłóknina
- 4 - Ściana budynku
- 5 - Grunt wypełniający wykop (przepuszczalny)
- 6 - Grunt rodzimy

ZADANIE Modernizacja budynku miejskiego przedszkola nr 33 w Płocku Płock ul. Padlewskiego 2, dz. nr 620/24, 620/21, 614				
INWESTOR Gmina Miasto Płock 09-400 Płock, Stary Rynek				BRANŻA sanitarna
NAZWA RYSUNKU Szczegół przykrycia rury drenazowej				SKALA
	NAZWISKO	UPRAWNIENIA	PODPIS	DATA
ASYSTENCI				11.2022
PROJEKTOWAŁ	mgr inż. Tomasz Sęczkowski	MAZ/0038/PWOS/04		NR RYS.
SPRAWDZIŁ	mgr inż. Sylwia Paszkiewicz	MAZ/0470/POOS/10		5