


PRZEKROJE POPRZECZNE 1 : 100

0 + 033,00

Odcinek 19-17-2

8/41

8/58

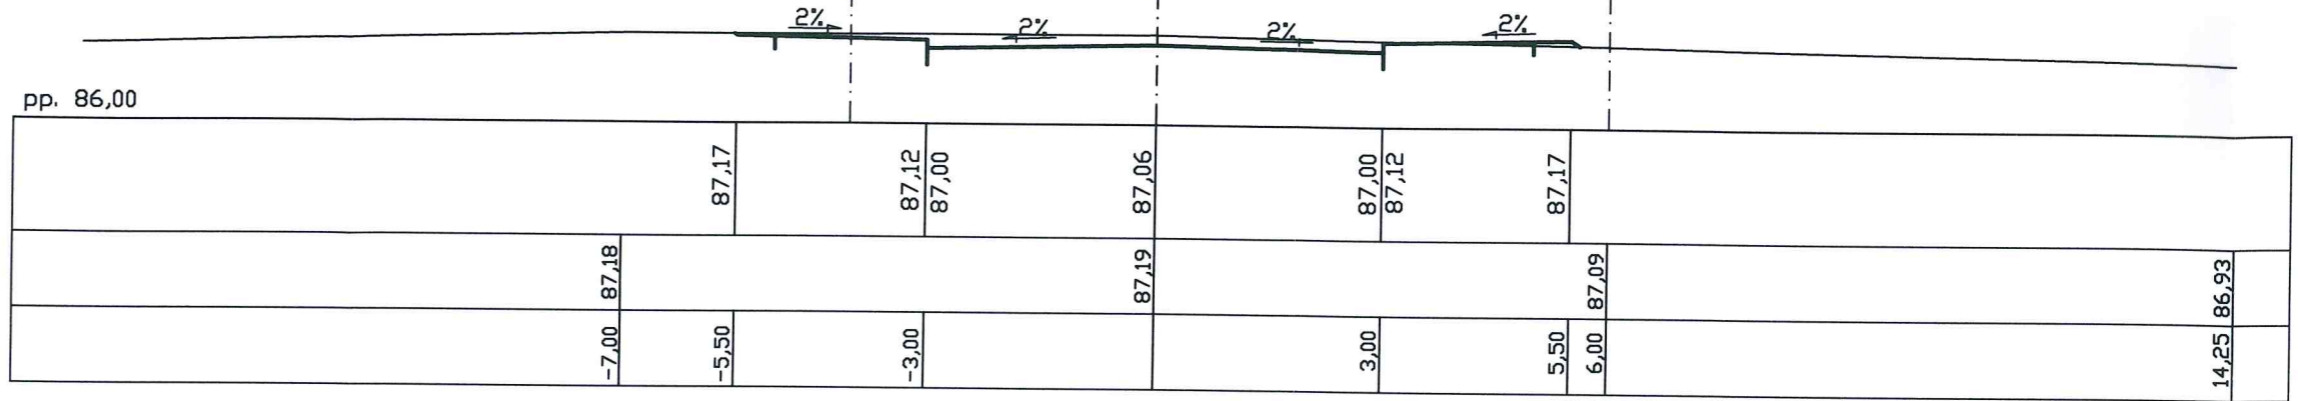


Rzędna projektowana
Rzędna terenu
Odległości

0 + 071,00

8/67

8/69

8/18

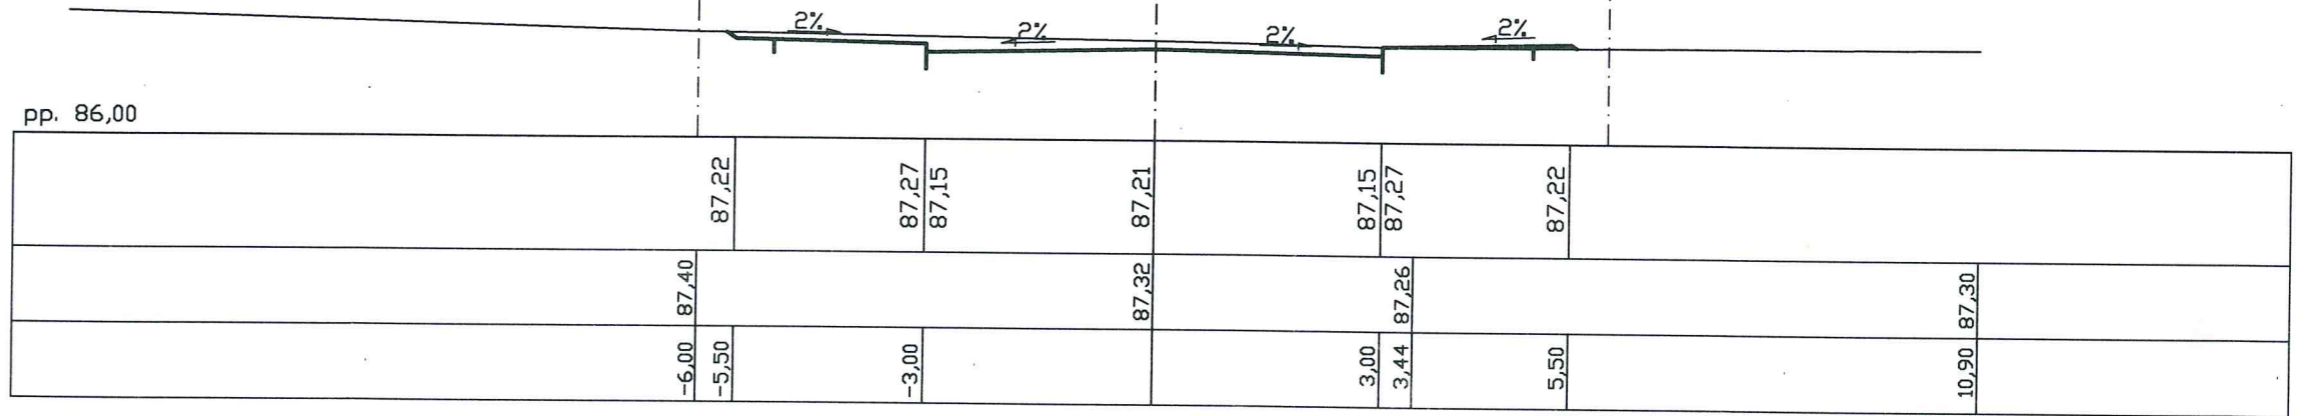


Rzędna projektowana
Rzędna terenu
Odległości

0 + 153,00

8/11

8/17

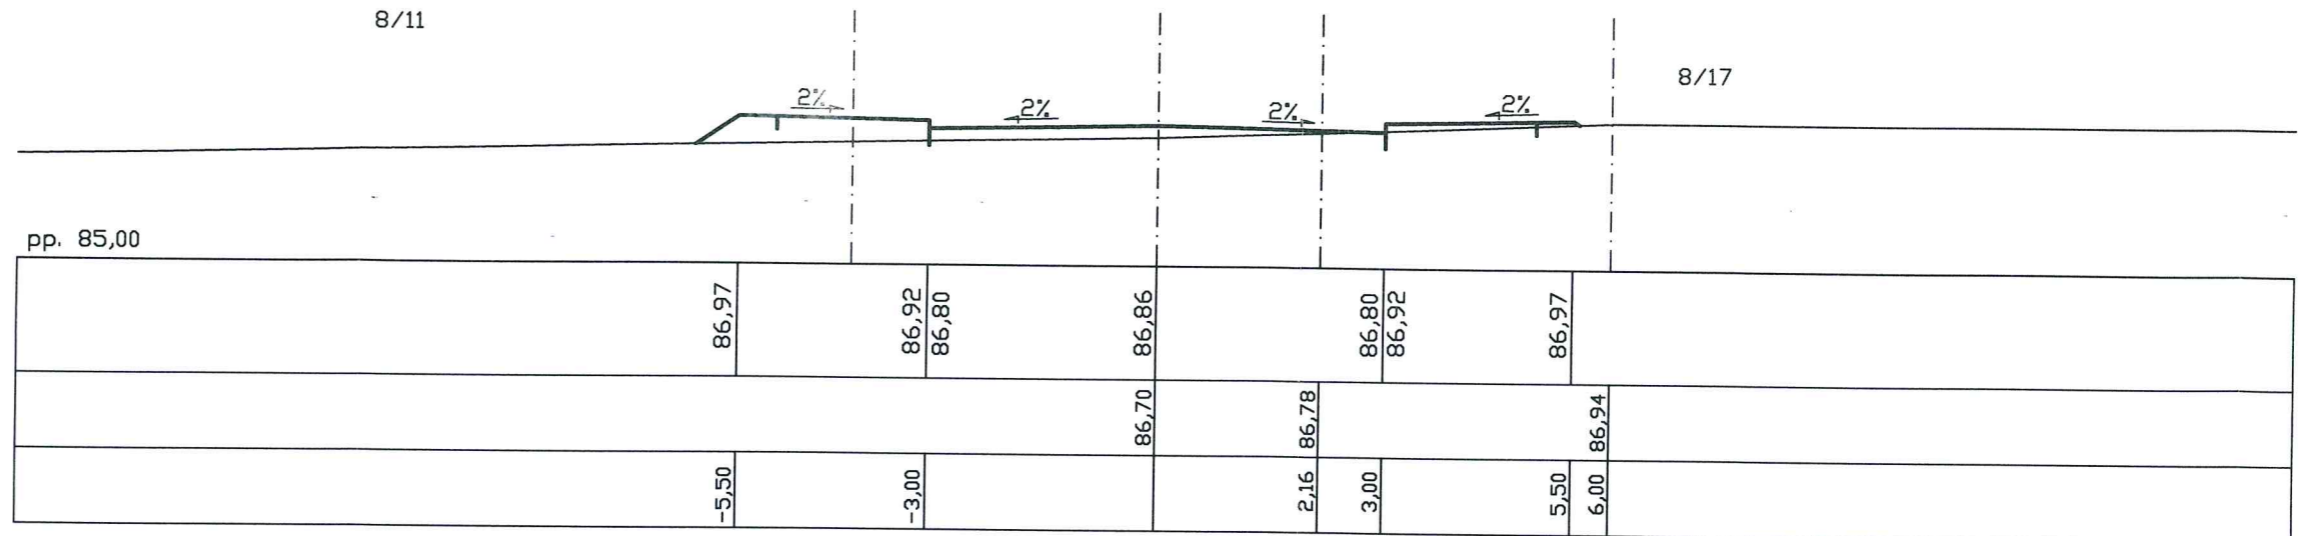

Rzędna projektowana
Rzędna terenu
Odległości