


**Samodzielny Publiczny  
Zakład Opieki Zdrowotnej  
ul. Wschowska 3  
Wolsztyn**

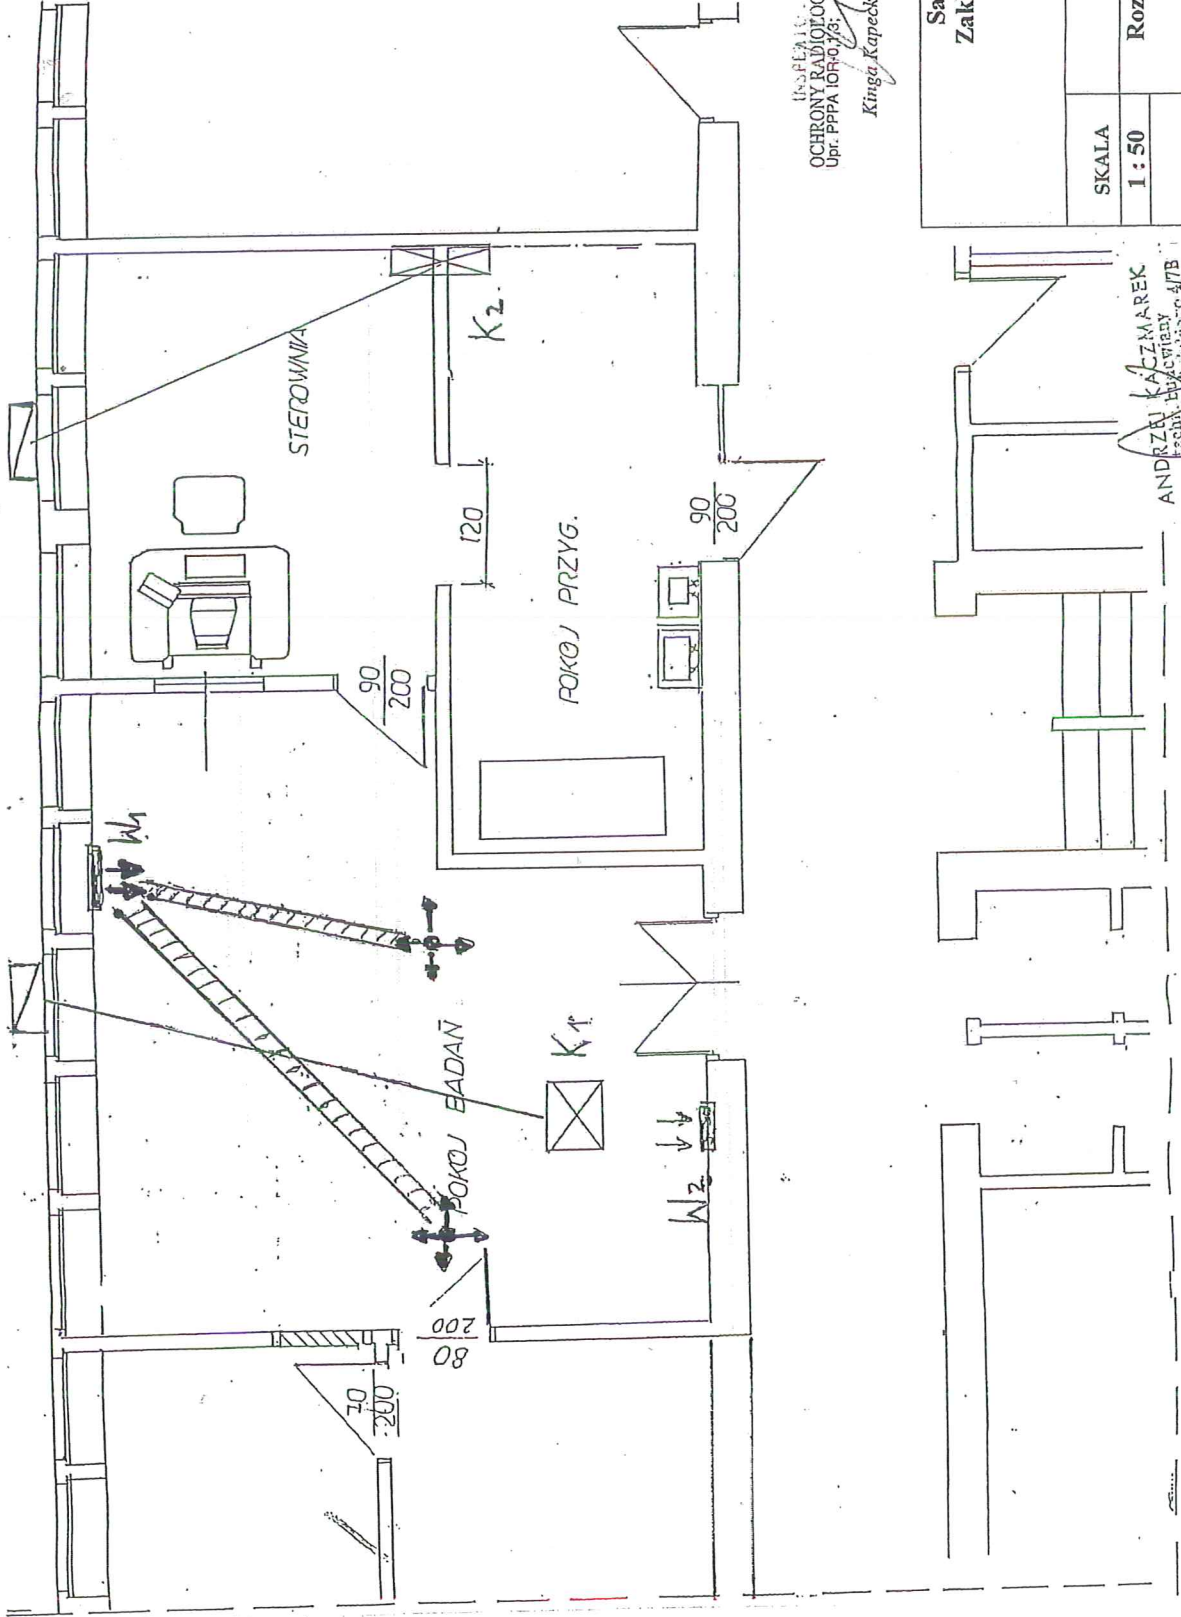

Instytut  
OCHRONY RADIOLOGICZNEJ  
Upr. PPA 10R04738 Upr. GIS  
*Kinga Kapecka*

Samodzielny Publiczny Zakład Opieki Zdrowotnej ul. Wschowska 3 Wolsztyn	
SKALA	RZUT PARTERU
1 : 50	Rozmieszczenie wentylacji w pracowni tomografu komputerowego
RYS.1	<i>[Signature]</i>

ANDRZEJ KACZMAREK  
Inżynier Techn. Budowlanej  
Główny Inżynier Techn. Budowlanej  
ul. Wschowska 3  
75-600 Wolsztyn  
756 20 75 53