




MAPA ORIENTACYJNA

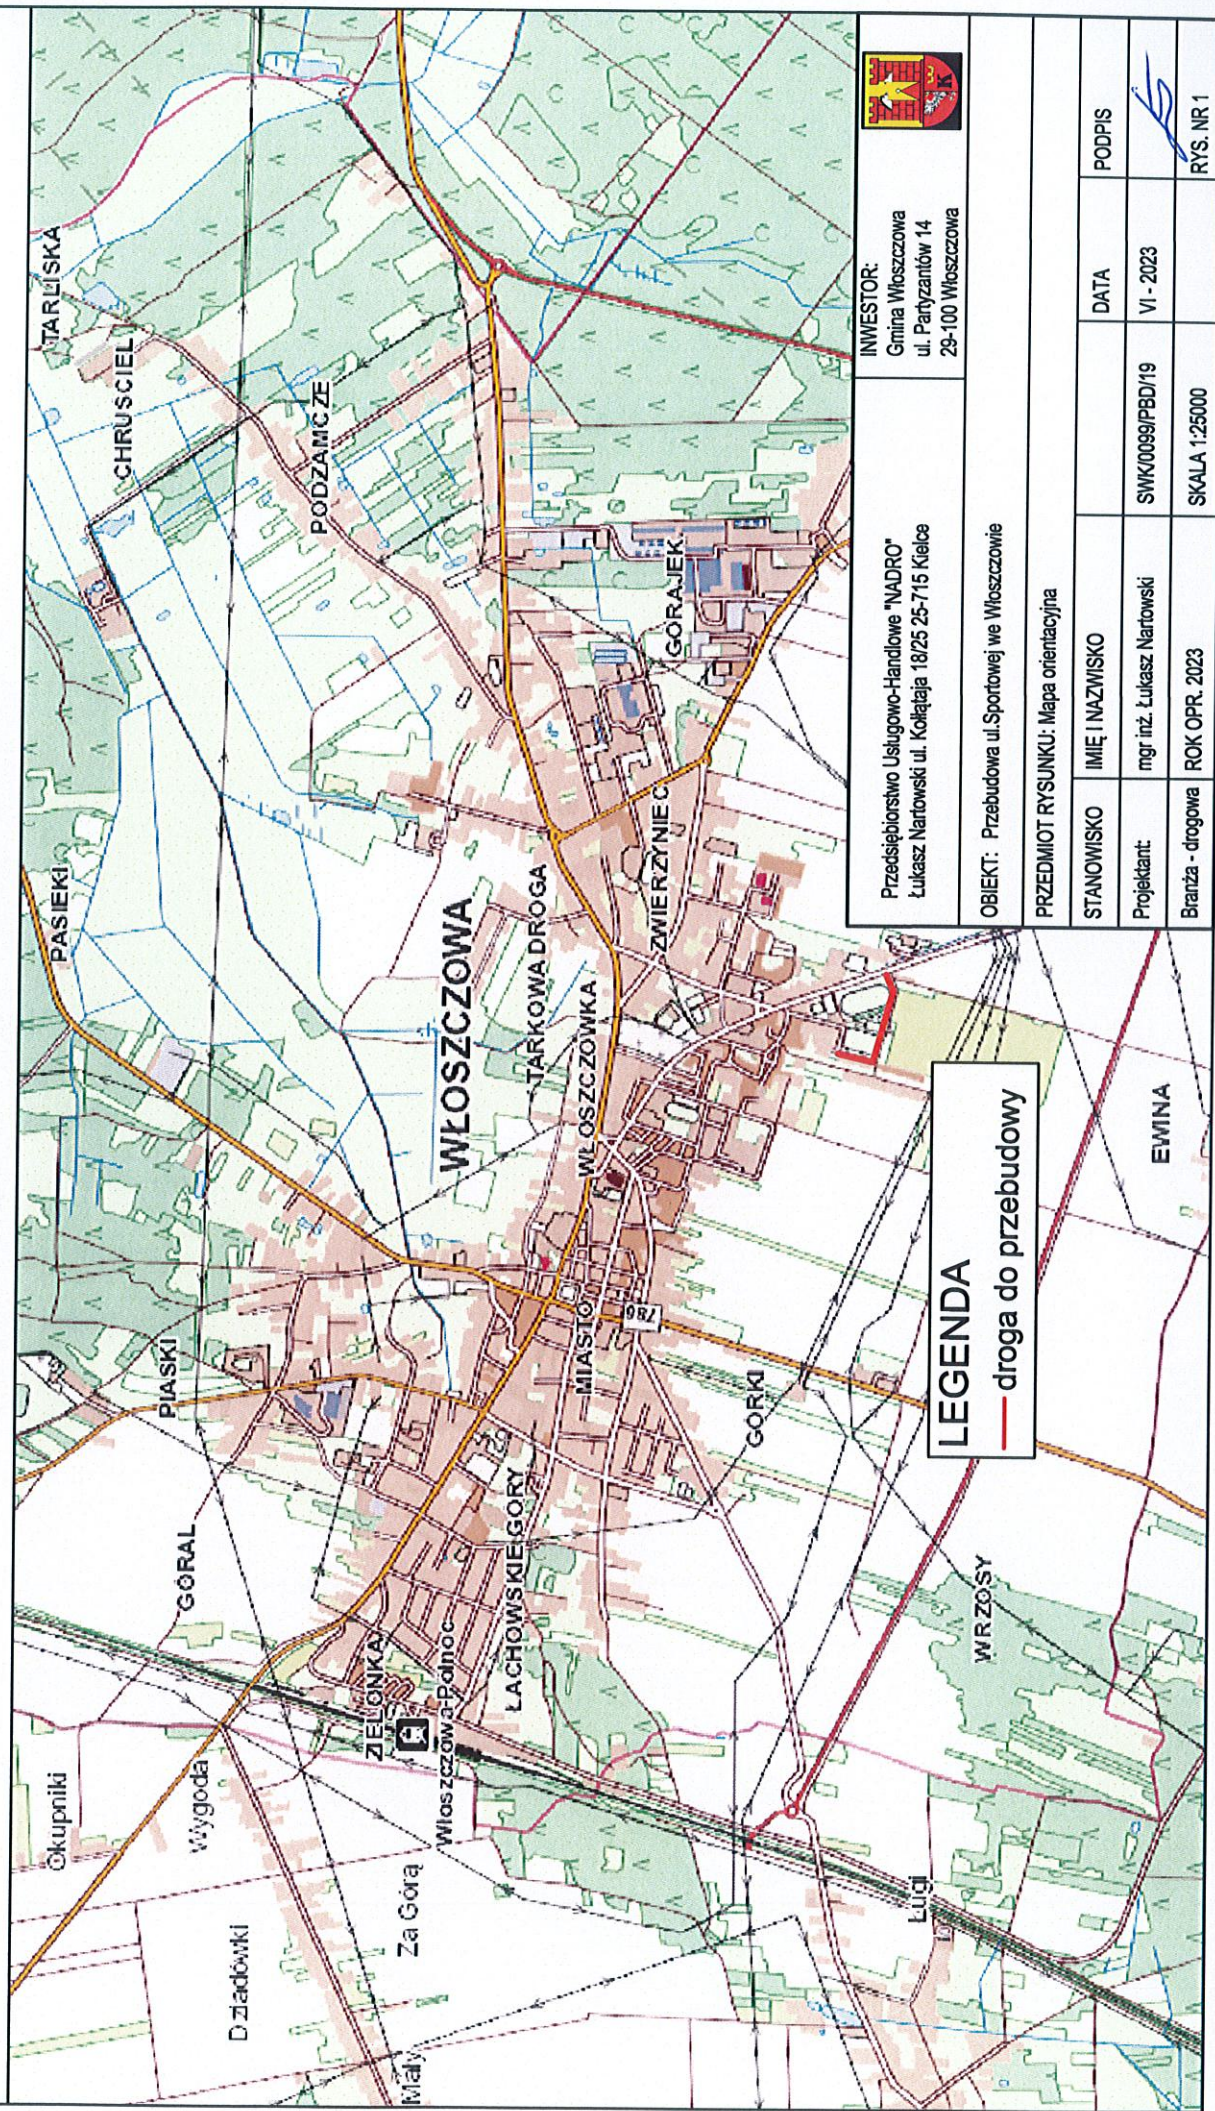

Przedsiębiorstwo Usługowo-Handlowe "NADRO" Łukasz Nartowski ul. Kołłątaja 18/25 25-715 Kielce		INWESTOR: Gmina Włoszczowa ul. Partyzantów 14 29-100 Włoszczowa		
OBJEKT: Przebudowa ul. Sportowej we Włoszczowie				
PRZEDMIOT RYSUNKU: Mapa orientacyjna				
STANOWISKO	IMIĘ I NAZWISKO		DATA	PODPIS
Projektant:	mgr inż. Łukasz Nartowski	SWK/0099/PBD/19	VI - 2023	
Branża - drogowa	ROK OPR. 2023	SKALA 1:25000		RYŚ. NR 1