


| | | | |
|------------------------------|---|----------------|---------------|
| Projektant: (br. drogowa) | mgr inż. Wojciech Radwański nr upr.: 37/2003 | Podpis | Skala: 1:50 |
| Opracował: (br. drogowa) | inż. Radosław Głuszkiewicz | Podpis | Data: 04.2024 |
| Nazwa rysunku: | PRZEKRÓJ TYPOWY | | |
| | | Numer rysunku: | 2 |

LEGENDA:

- ist. teren
- proj. nawierzchnia

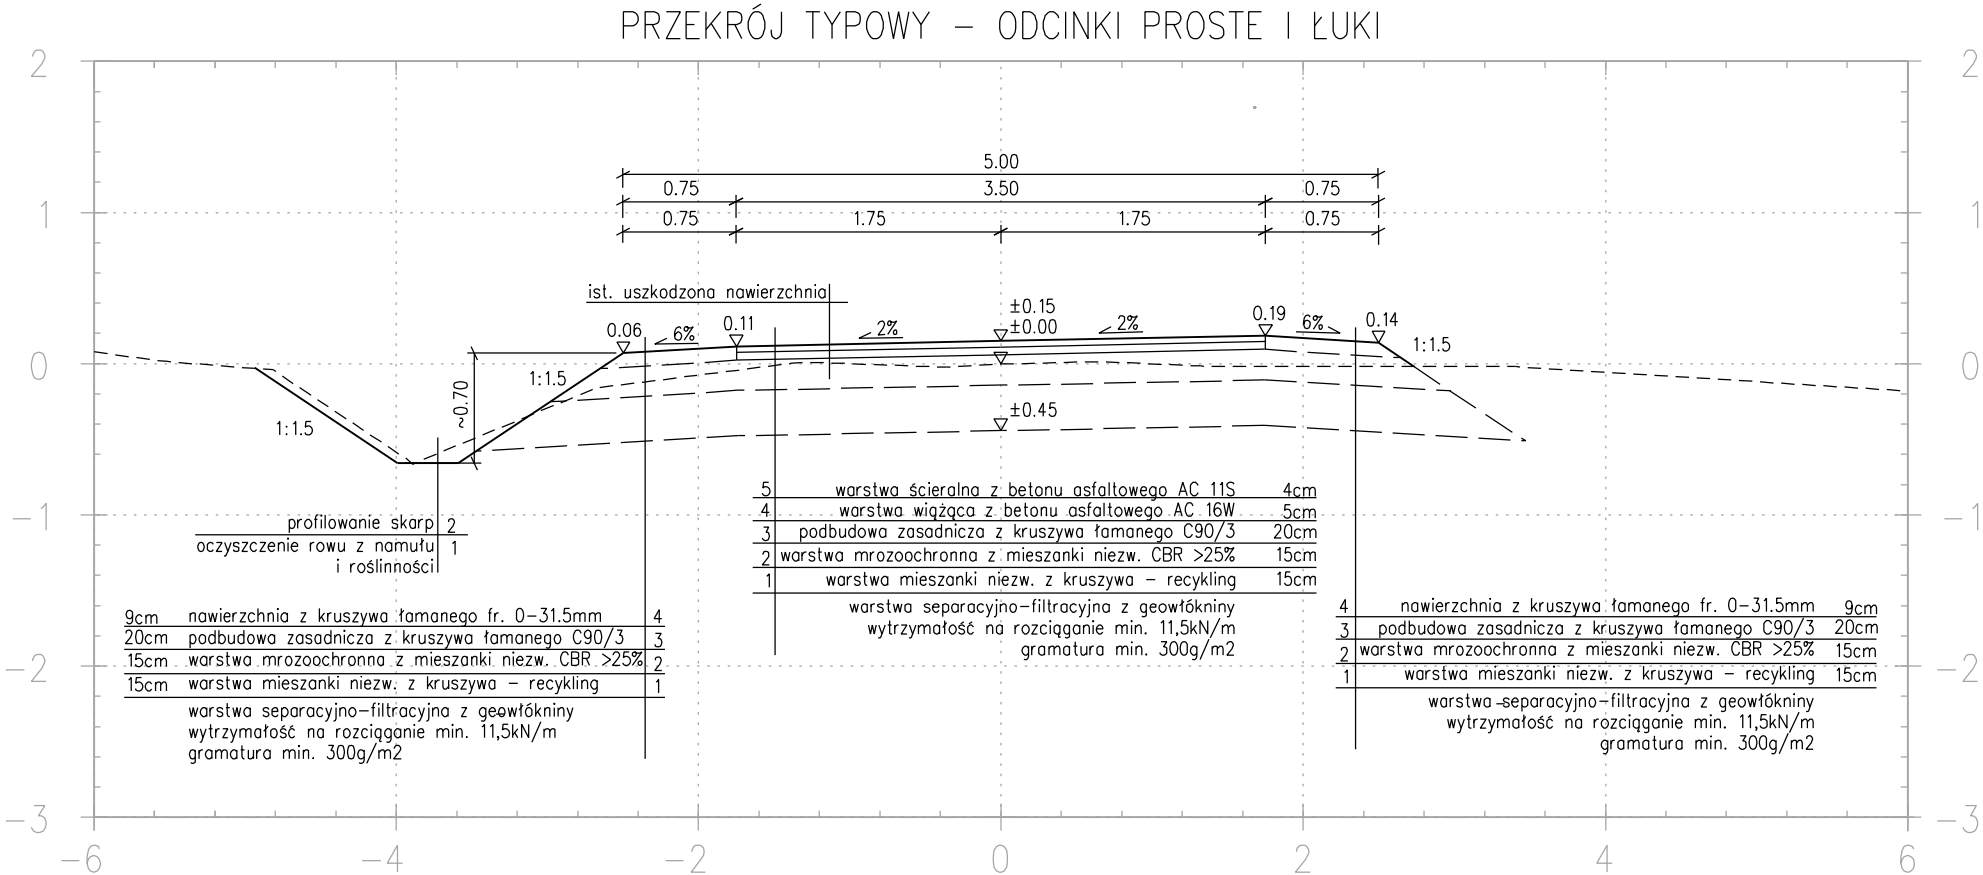

Uwaga:

Jednostronne pochylenia poprzeczne należy kształtować zgodnie z kierunkiem zaprojektowanych łuków.
Koryto pod warstwy konstrukcyjne wykonywać do granicy działki.