


SZCZEGÓŁ TYPOWEGO WPUSTU ŚCIEKOWEGO
UMIESZCZONEGO PRZY KRAWĘŻNIKU

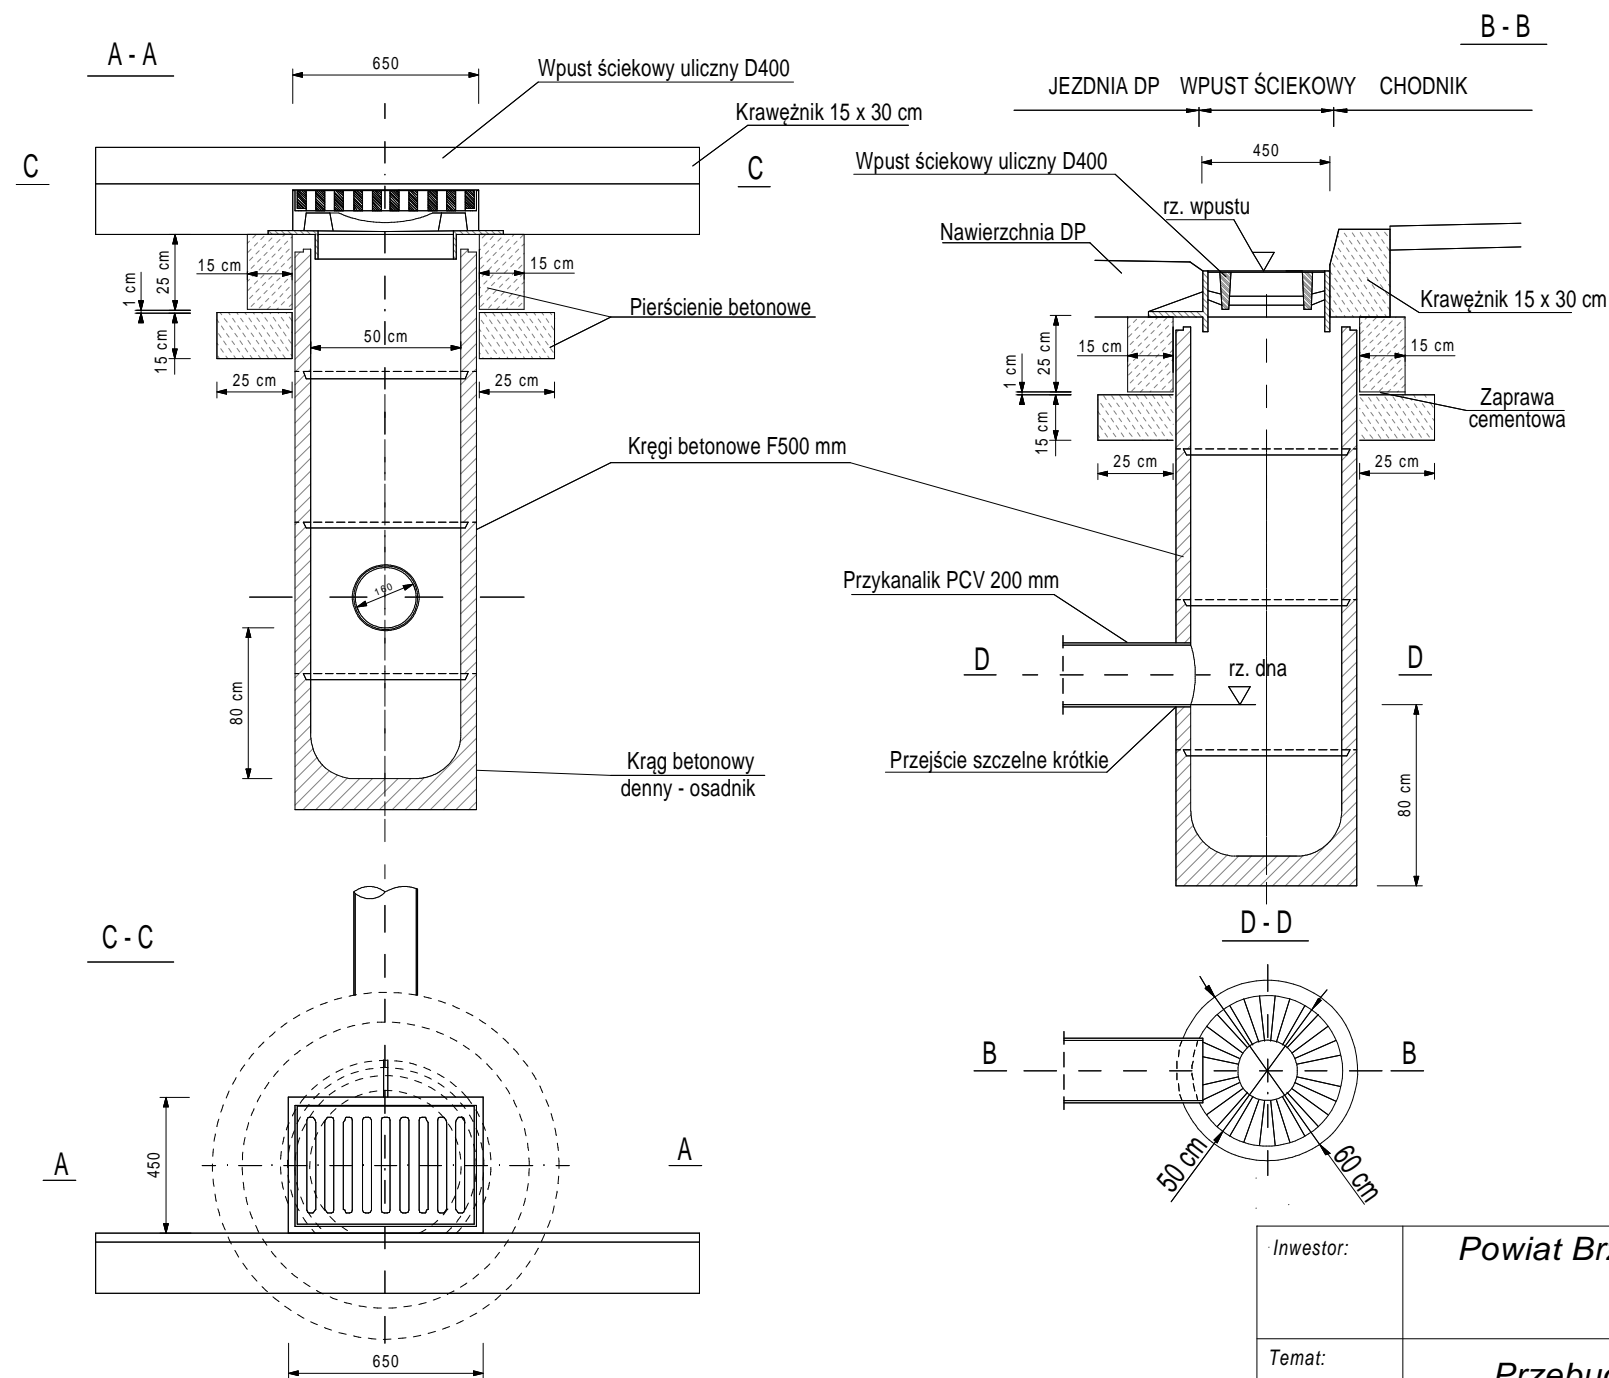

Inwestor:	Powiat Brzozowski - Starostwo Powiatowe w Brzozowie ul. Armii Krajowej 1 36-200 Brzozów		
Temat:	Przebudowa drogi powiatowej Nr 2005R Haczów - Wróblak Szlachecki polegająca na budowie drogi dla pieszych w km 0+048 - 0+520 w miejscowości Haczów		
Projektant: Nr uprawnień:	inż. Andrzej Prajsnar upr. bud. PDK/0142/ZOOD/07	Podpis:	Skala rysunku: 1 : 25
Asystent projektanta:	inż. Piotr Irzyk	Podpis:	Data: marzec 2023 r.
Tytuł rysunku:	Szczegół typowego wpustu ściekowego		Nr rys. 6