



DETAL POLA UWAGI  
I PASÓW PROWADZĄCYCH  
SKALA 1:10

DETAL PASÓW PROWADZĄCYCH  
SKALA 1:10

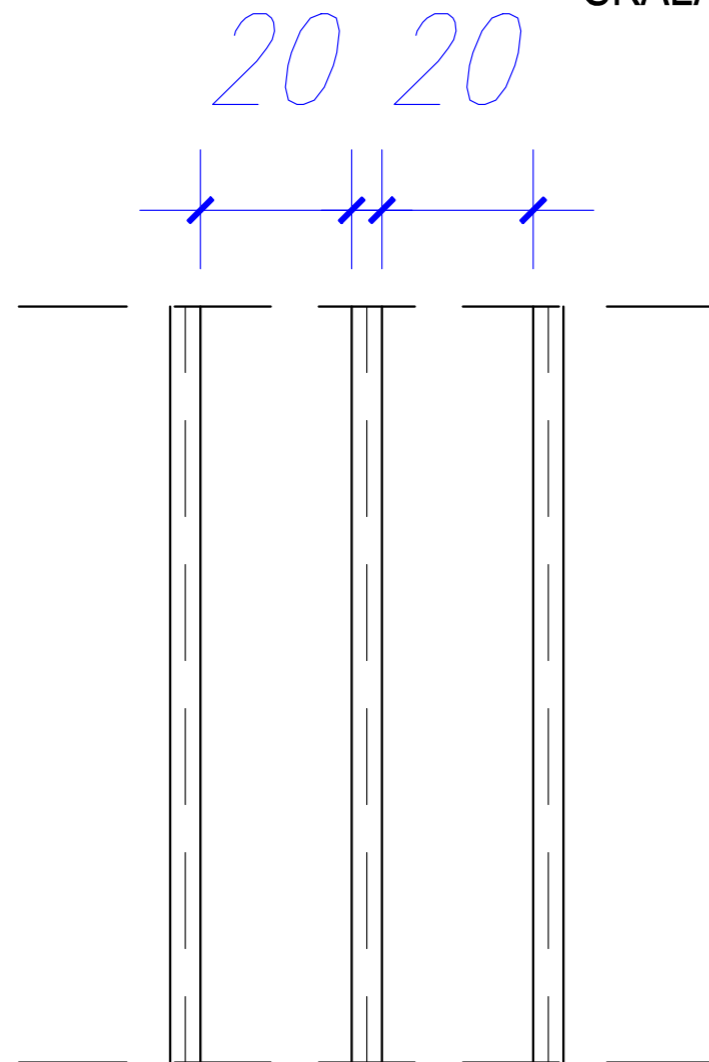

DETAL POLA UWAGI  
SKALA 1:10

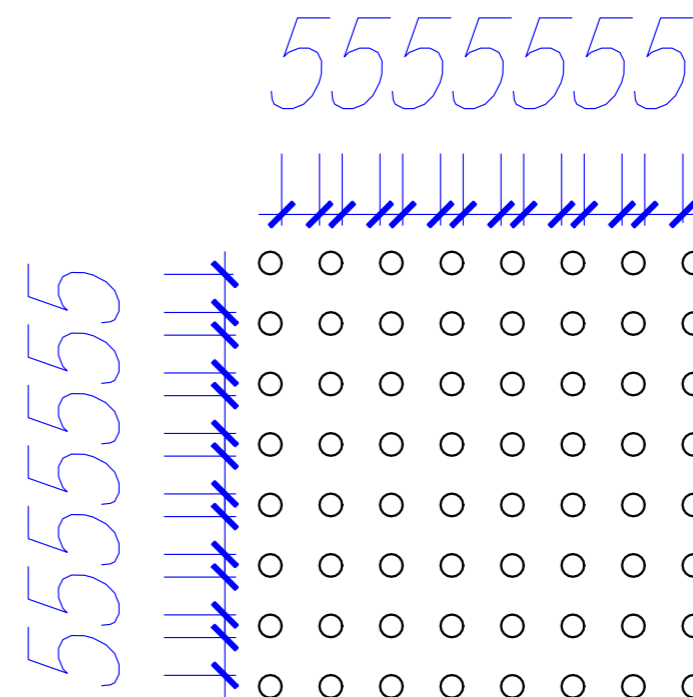


**PASY PROWADZĄCE**

Projektuje się listwy ze stali nierdzewnej, montowanej do nawierzchni z kostki granitowej poprzez nawiercenie kostki i kołkowanie. Nie należy montować listew na klej. Pasy należy montować w odległości min. 20cm od siebie, w ciągach oznaczonych w części rysunkowej. Listwy muszą być w kontrastowej kolorystyce do podłoża.

**POLA UWAGI**

Projektuje się guzy ze stali nierdzewnej, montowanej do nawierzchni z kostki granitowej poprzez nawiercenie kostki i kołkowanie. Nie należy montować guzów na klej. Guzy należy montować w skupiskach 60x60cm co 5cm, w miejscach oznaczonych w części rysunkowej. Pola uwagi muszą być w kontrastowej kolorystyce do podłoża.

 <p>MAZE BIURO PROJEKTOWE MAGDALENA RETELSKA ul. Rzemieśnicza 7-9, 59-220 Legnica tel. 697-208-033, mail: mazebiuro@mazebiuro.pl, strona www: www.mazebiuro.pl, NIP: 691-238-76-93</p>		<p>TYTUŁ RYSUNKU: DETAL POLA UWAGI I PASÓW PROWADZĄCYCH</p>		
<p><b>NAZWA OBIEKTU BUDOWLANEGO:</b> Wymiana nawierzchni części ciągów pieszo-jezdnych w Domu Pomocy Społecznej w Legnickim Polu</p>		<p>FAZA PROJEKTU: UZUPEŁNIENIE</p>	<p>BRANŻA: ARCHITEKTURA</p>	<p>NR RYS: <b>01</b></p>
<p><b>ADRES OBIEKTU BUDOWLANEGO:</b> ul. Benedyktynów 4, 59-241 Legnickie Pole</p>		<p><b>PROJEKTANT:</b> mgr inż. arch. Magdalena Retelska Upr. budowlane w specjalności architektonicznej do projektowania bez ograniczeń Nr uprawnień: 36/DSOKK/2017</p>		<p>PODPIS:</p>
<p><b>INWESTOR:</b> Starosta Powiatu Legnickiego</p>		<p>SKALA: 1:10</p>	<p>DATA: 15.09.2021r</p>	<p>STR:</p>
<p><b>ADRES INWESTORA:</b> Pl. Słowiański 1, 59-220 Legnica</p>				