



Przekrój normalny:
od km 3+100,00 do km 3+400,00
od km 4+390,00 do km 5+805,00

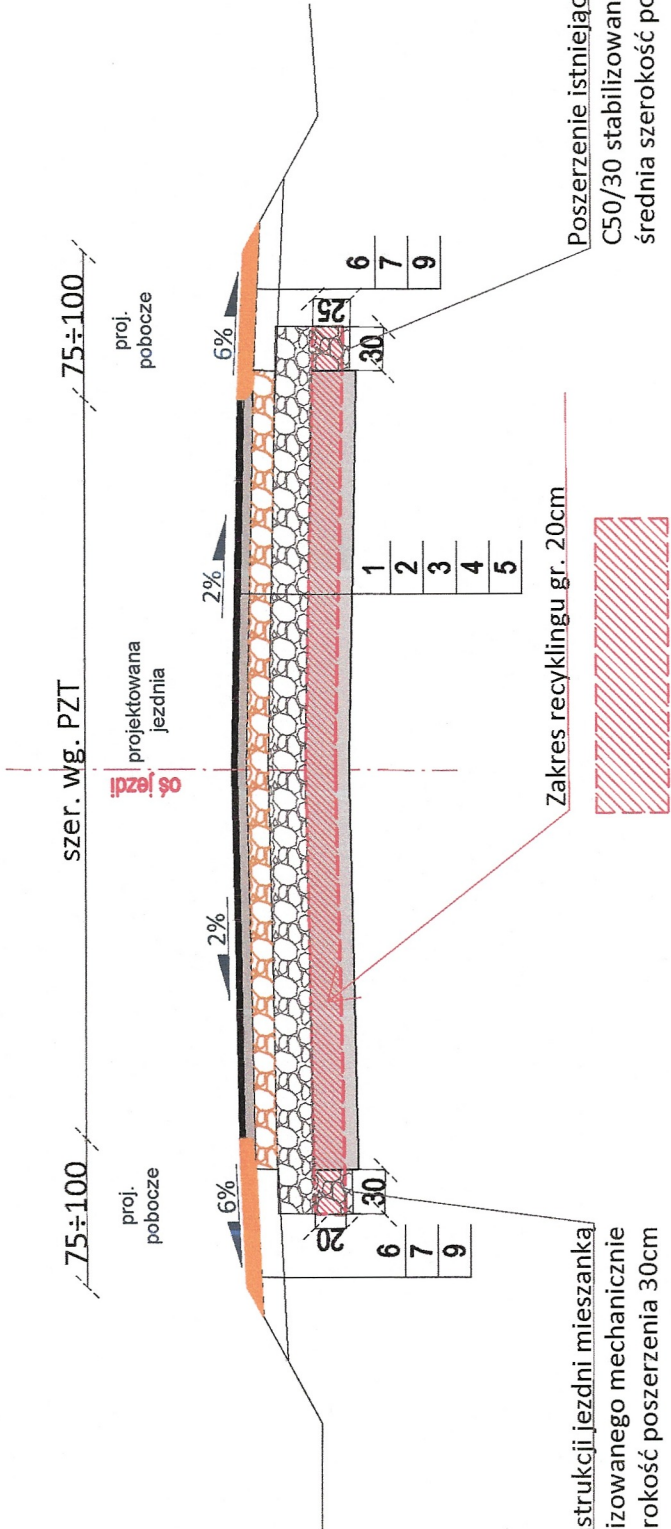


Poszerzenie istniejącej konstrukcji jezdni mieszanką kruszywa łamanego fr. 0/31,5 C50/30 stabilizowanego mechanicznie przed wykonaniem recyklingu, średnia szerokość poszerzenia 30cm

Przekrój normalny od km 6+415,00 do km 6+998,00

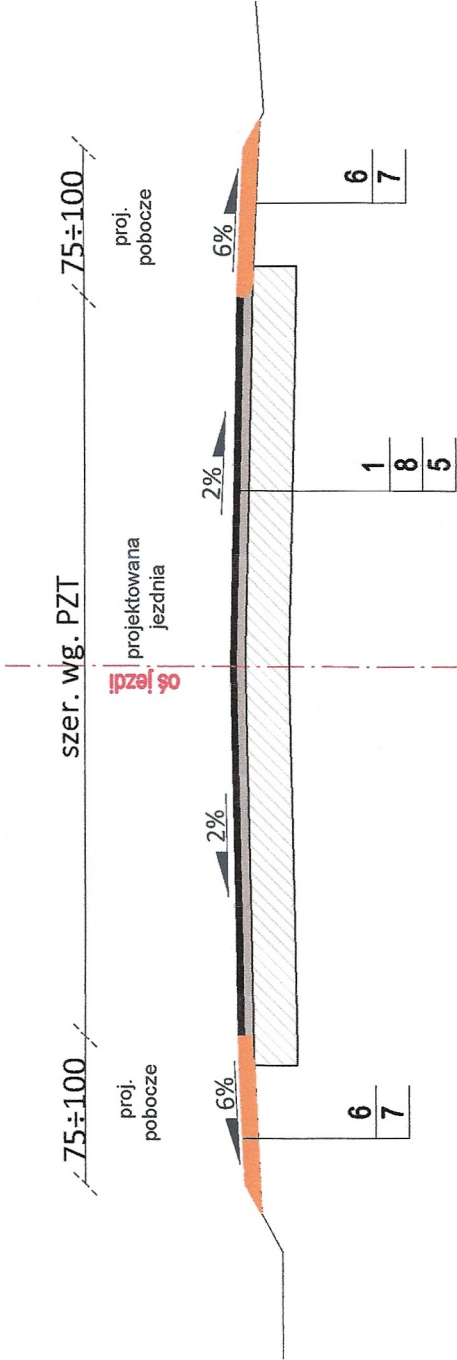

Poszerzenie istniejącej konstrukcji jezdni mieszanką kruszywa łamanego fr. 0/31,5, 50/30 stabilizowanego mechanicznie przed wykonaniem recyklingu, średnia szerokość poszerzenia 30cm

Przekrój normalny:
od km 3+400,00 do km 4+390,00
od km 5+805,00 do km 6+330,00

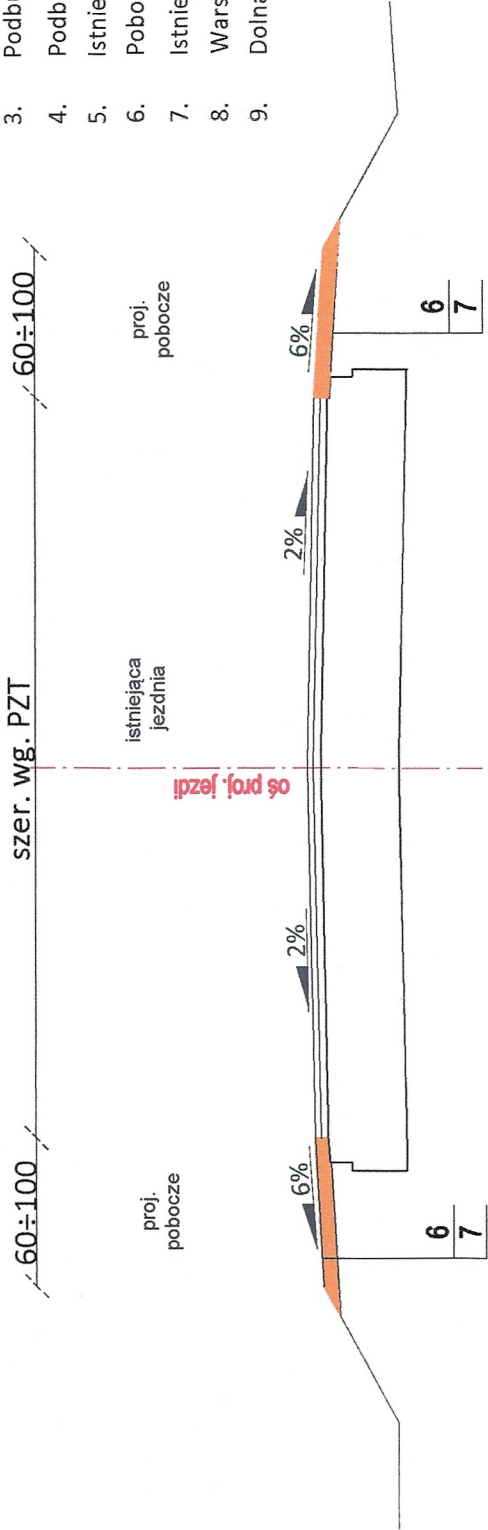

Legenda:

- Warstwa ścieralna z betonu asfaltowego AC 11S 50/70, KR 1-2, grub. 4 cm,
- Warstwa wiążąca z betonu asfaltowego AC 16W 50/70, KR 1-2, grub. 6 cm
- Podbudowa z mieszanki kruszywa łamanego (frakcji 0/31,5) stabilizowanego mechanicznie grub. 15 cm, wg. WT4 -2014
- Podbudowa z mieszanki kruszywa łamanego (frakcji 0/31,5), C 50/30 stabilizowanego mechanicznie gr. 25 cm, wg. WT4 -2014,
- Istniejąca konstrukcja nawierzchni bitumicznej prztworzona metodą recyklingu głębokiego gr. 20 cm
- Pobocze wzmocnione mieszanką kruszywa łamanego (frakcji 0/31,5), C 50/30, wraz z profilowaniem i zagęszczeniem mechanicznym gr. 10 cm
- Istniejący grunt rodzimy
- Warstwa wyrównawcza z betonu asfaltowego AC 16W 50/70, KR 1-2 w ilości 125kg/m2
- Dolna warstwa poboczny z kruszywa naturalnego CNR rubość warstwy 15 cm

Jednostka projektująca: Zarząd Dróg Powiatowych w Ostrołęce ul. Lokalna 2 07- 410 Ostrołęka			
Inwestor:		Zarząd Powiatu w Ostrołęce Plac Gen. J. Bema 5, 07-410 Ostrołęka	
Nazwa obiektu:		Droga powiatowa klasy "Z"	
Lokalizacja:		Droga powiatowa nr 2560W Piski - Kleczkowo odcinek od km 3+100,00 do km 6+330,00 i odcinek od km 6+415,00 do km 6+998,00	
Temat:		Remont drogi powiatowej nr 2560W Piski - Kleczkowo na odcinku od km 3+100,00 do km 6+330,00 i na odcinku od km 6+415,00 do km 6+998,00	
Nazwa rysunku:		PRZEKROJE NORMALNE	
ZESPÓŁ PROJEKTOWY			
Imię i nazwisko		Nr uprawnień	Podpis
mgr inż. Grzegorz Artur Bakula		MAZ/0176/PBD/19	