



# RZUT MIESZKANIA - INWENTARYZACJA

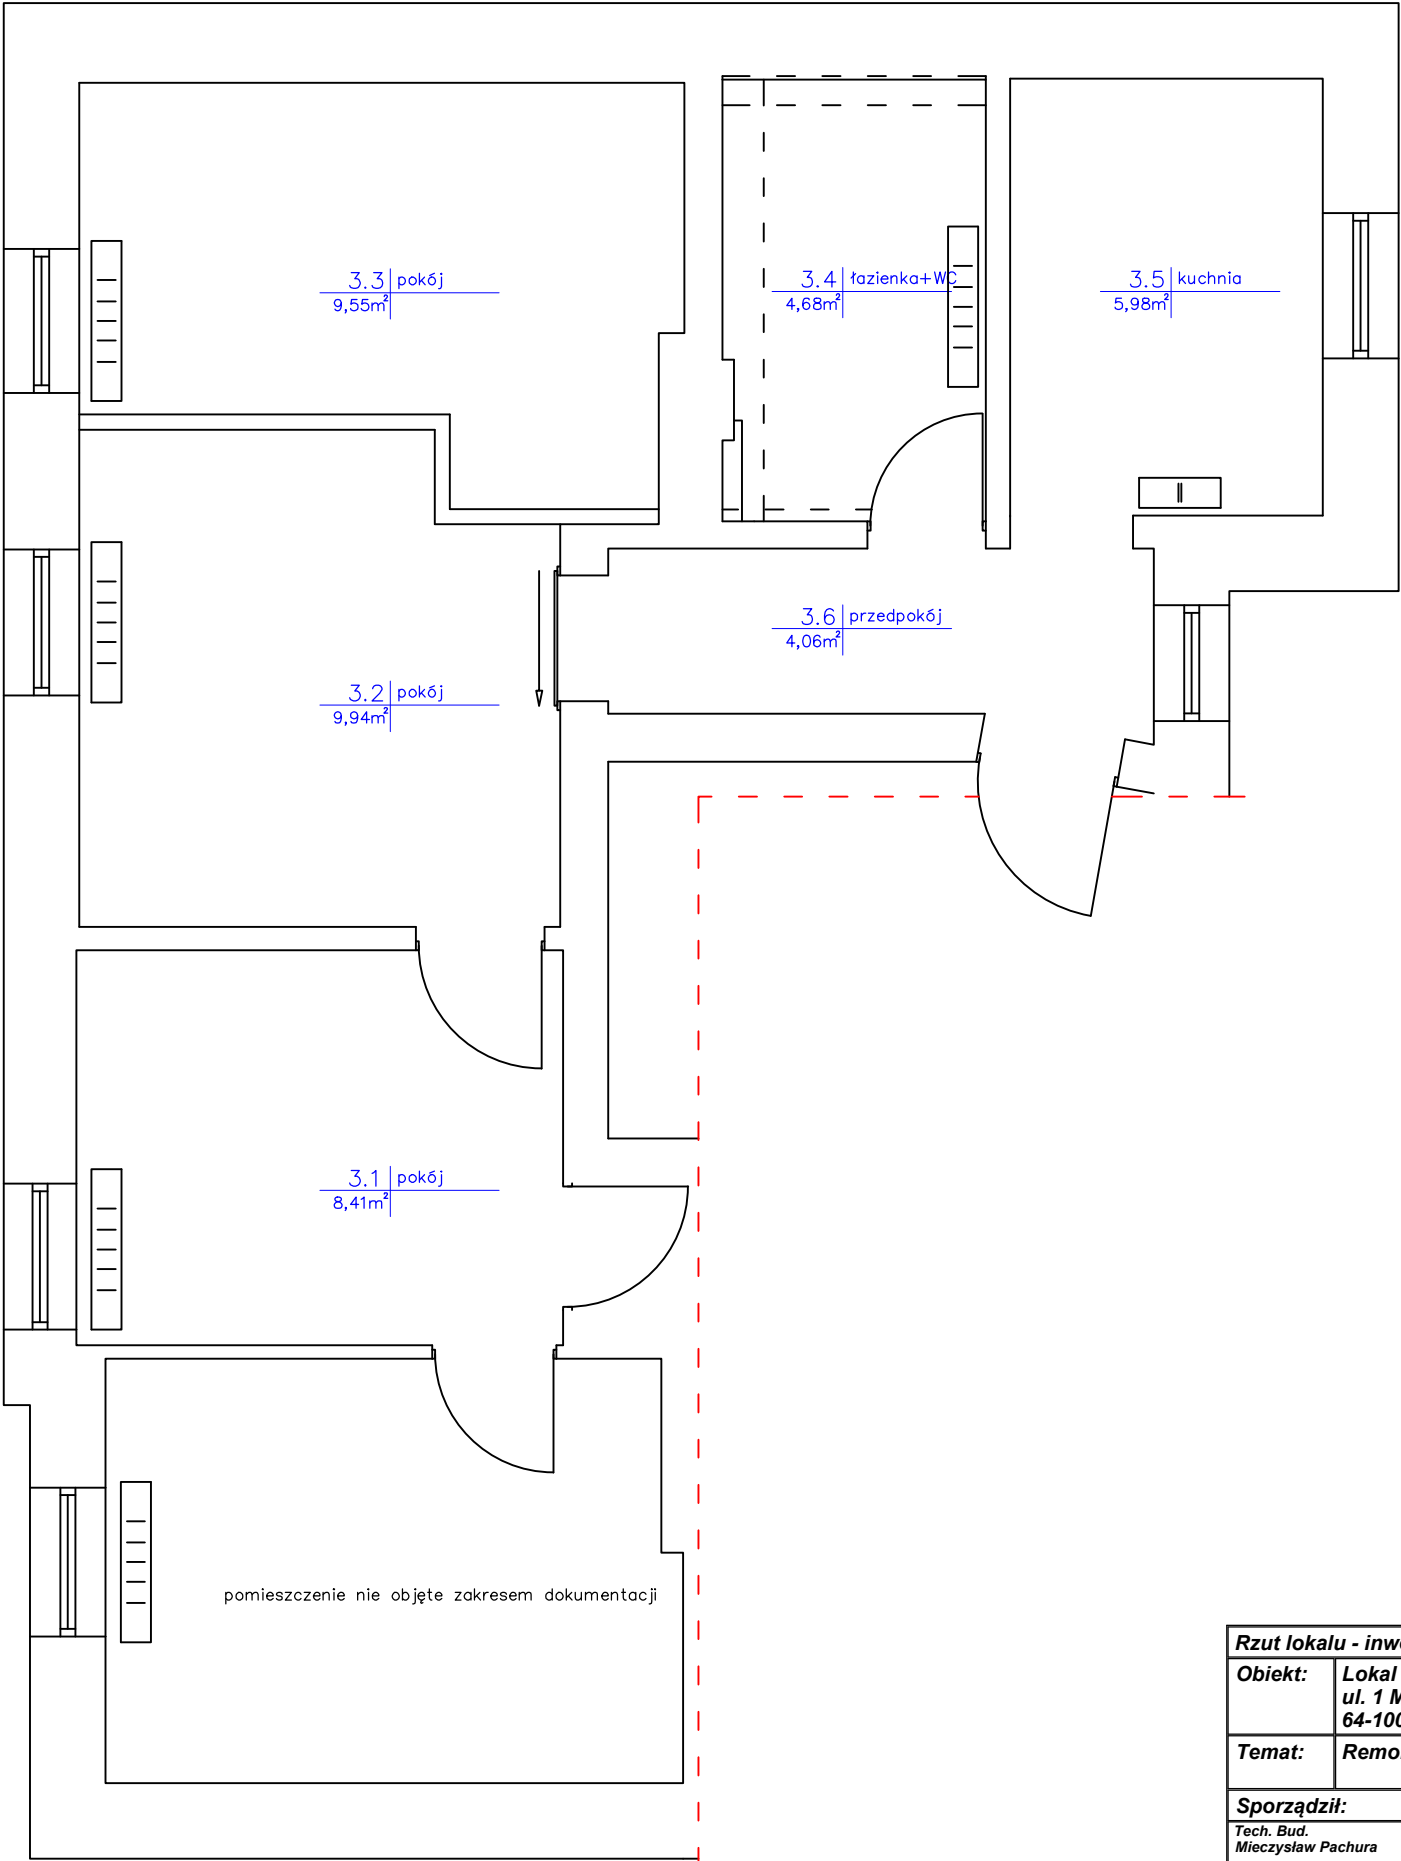


Rzut lokalu - inwentaryzacja				
Obiekt:	Lokal mieszkalny w budynku mieszkalnym, wielorodzinny ul. 1 Maja 3/3 64-100 Leszno			Inwestor: MZBK ul. J. Dekana 10 64-100 Leszno
Temat:	Remont lokalu mieszkalnego			
Sporządził:		Uprawnienia:	Podpis:	
Tech. Bud. Mieczysław Pachura		364/82/Lo		
			DATA:	9/2023
			SKALA:	1:50
			RYS. NR:	1

# RZUT MIESZKANIA - WYBURZENIA

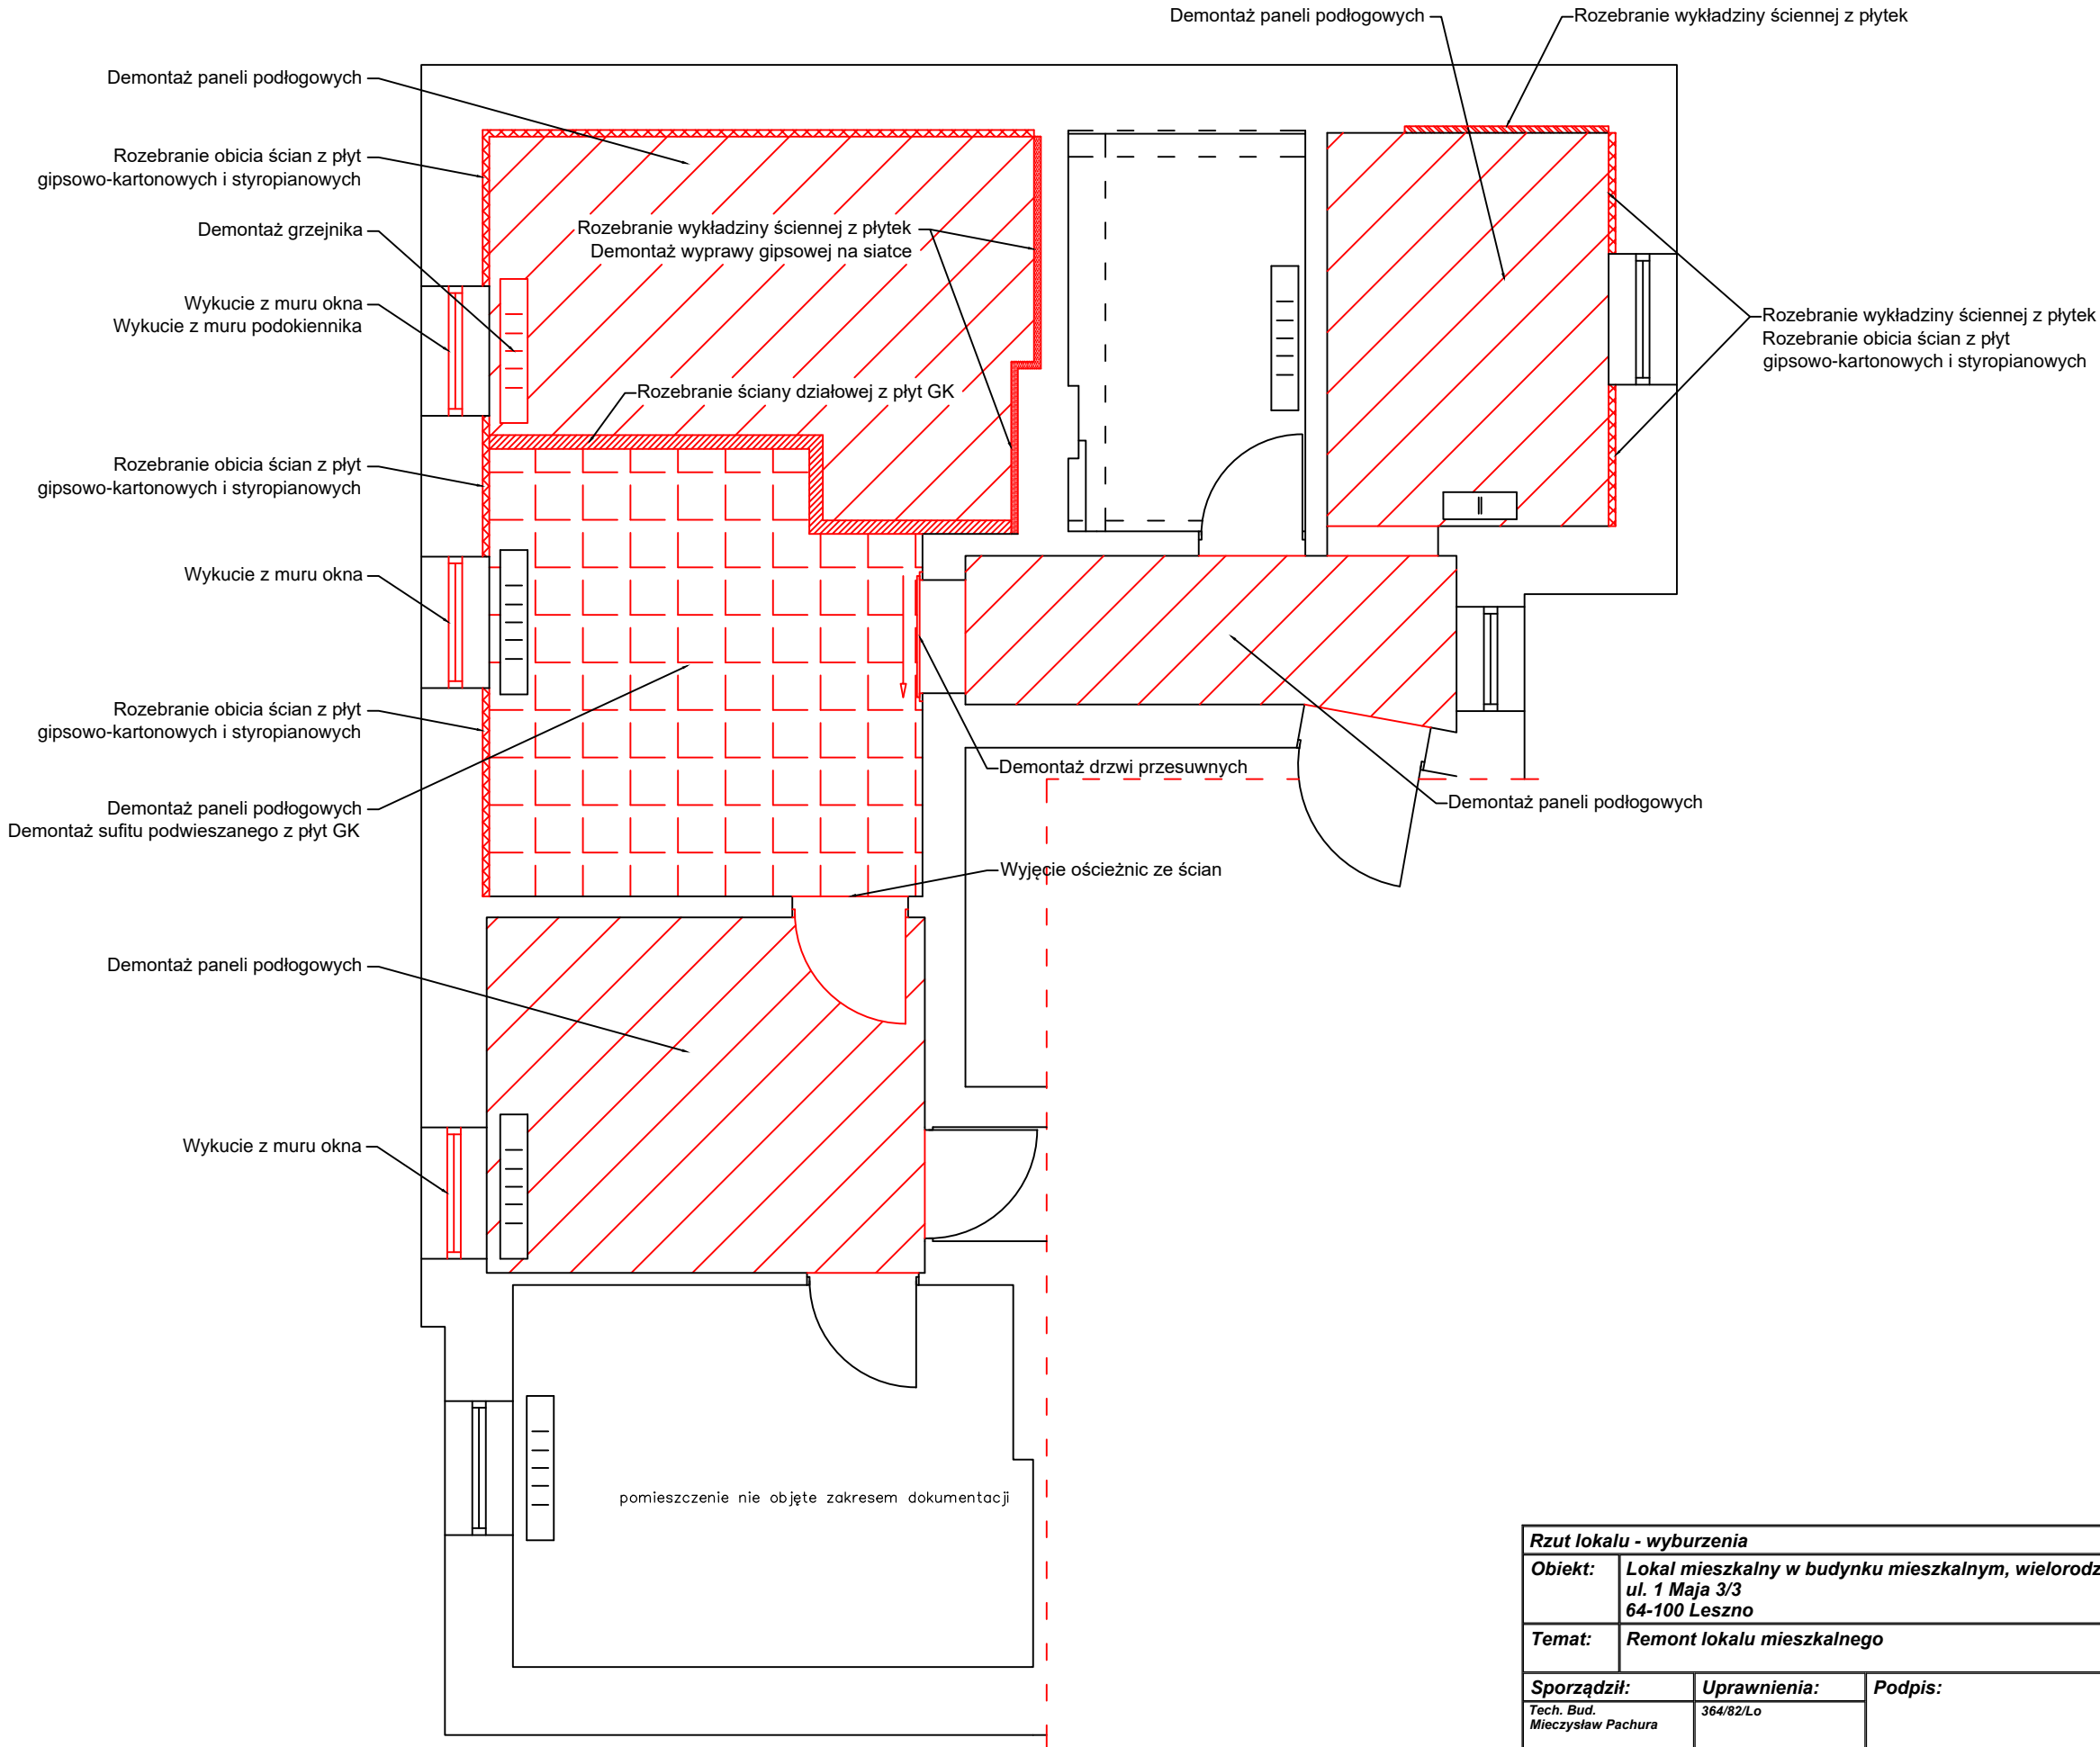



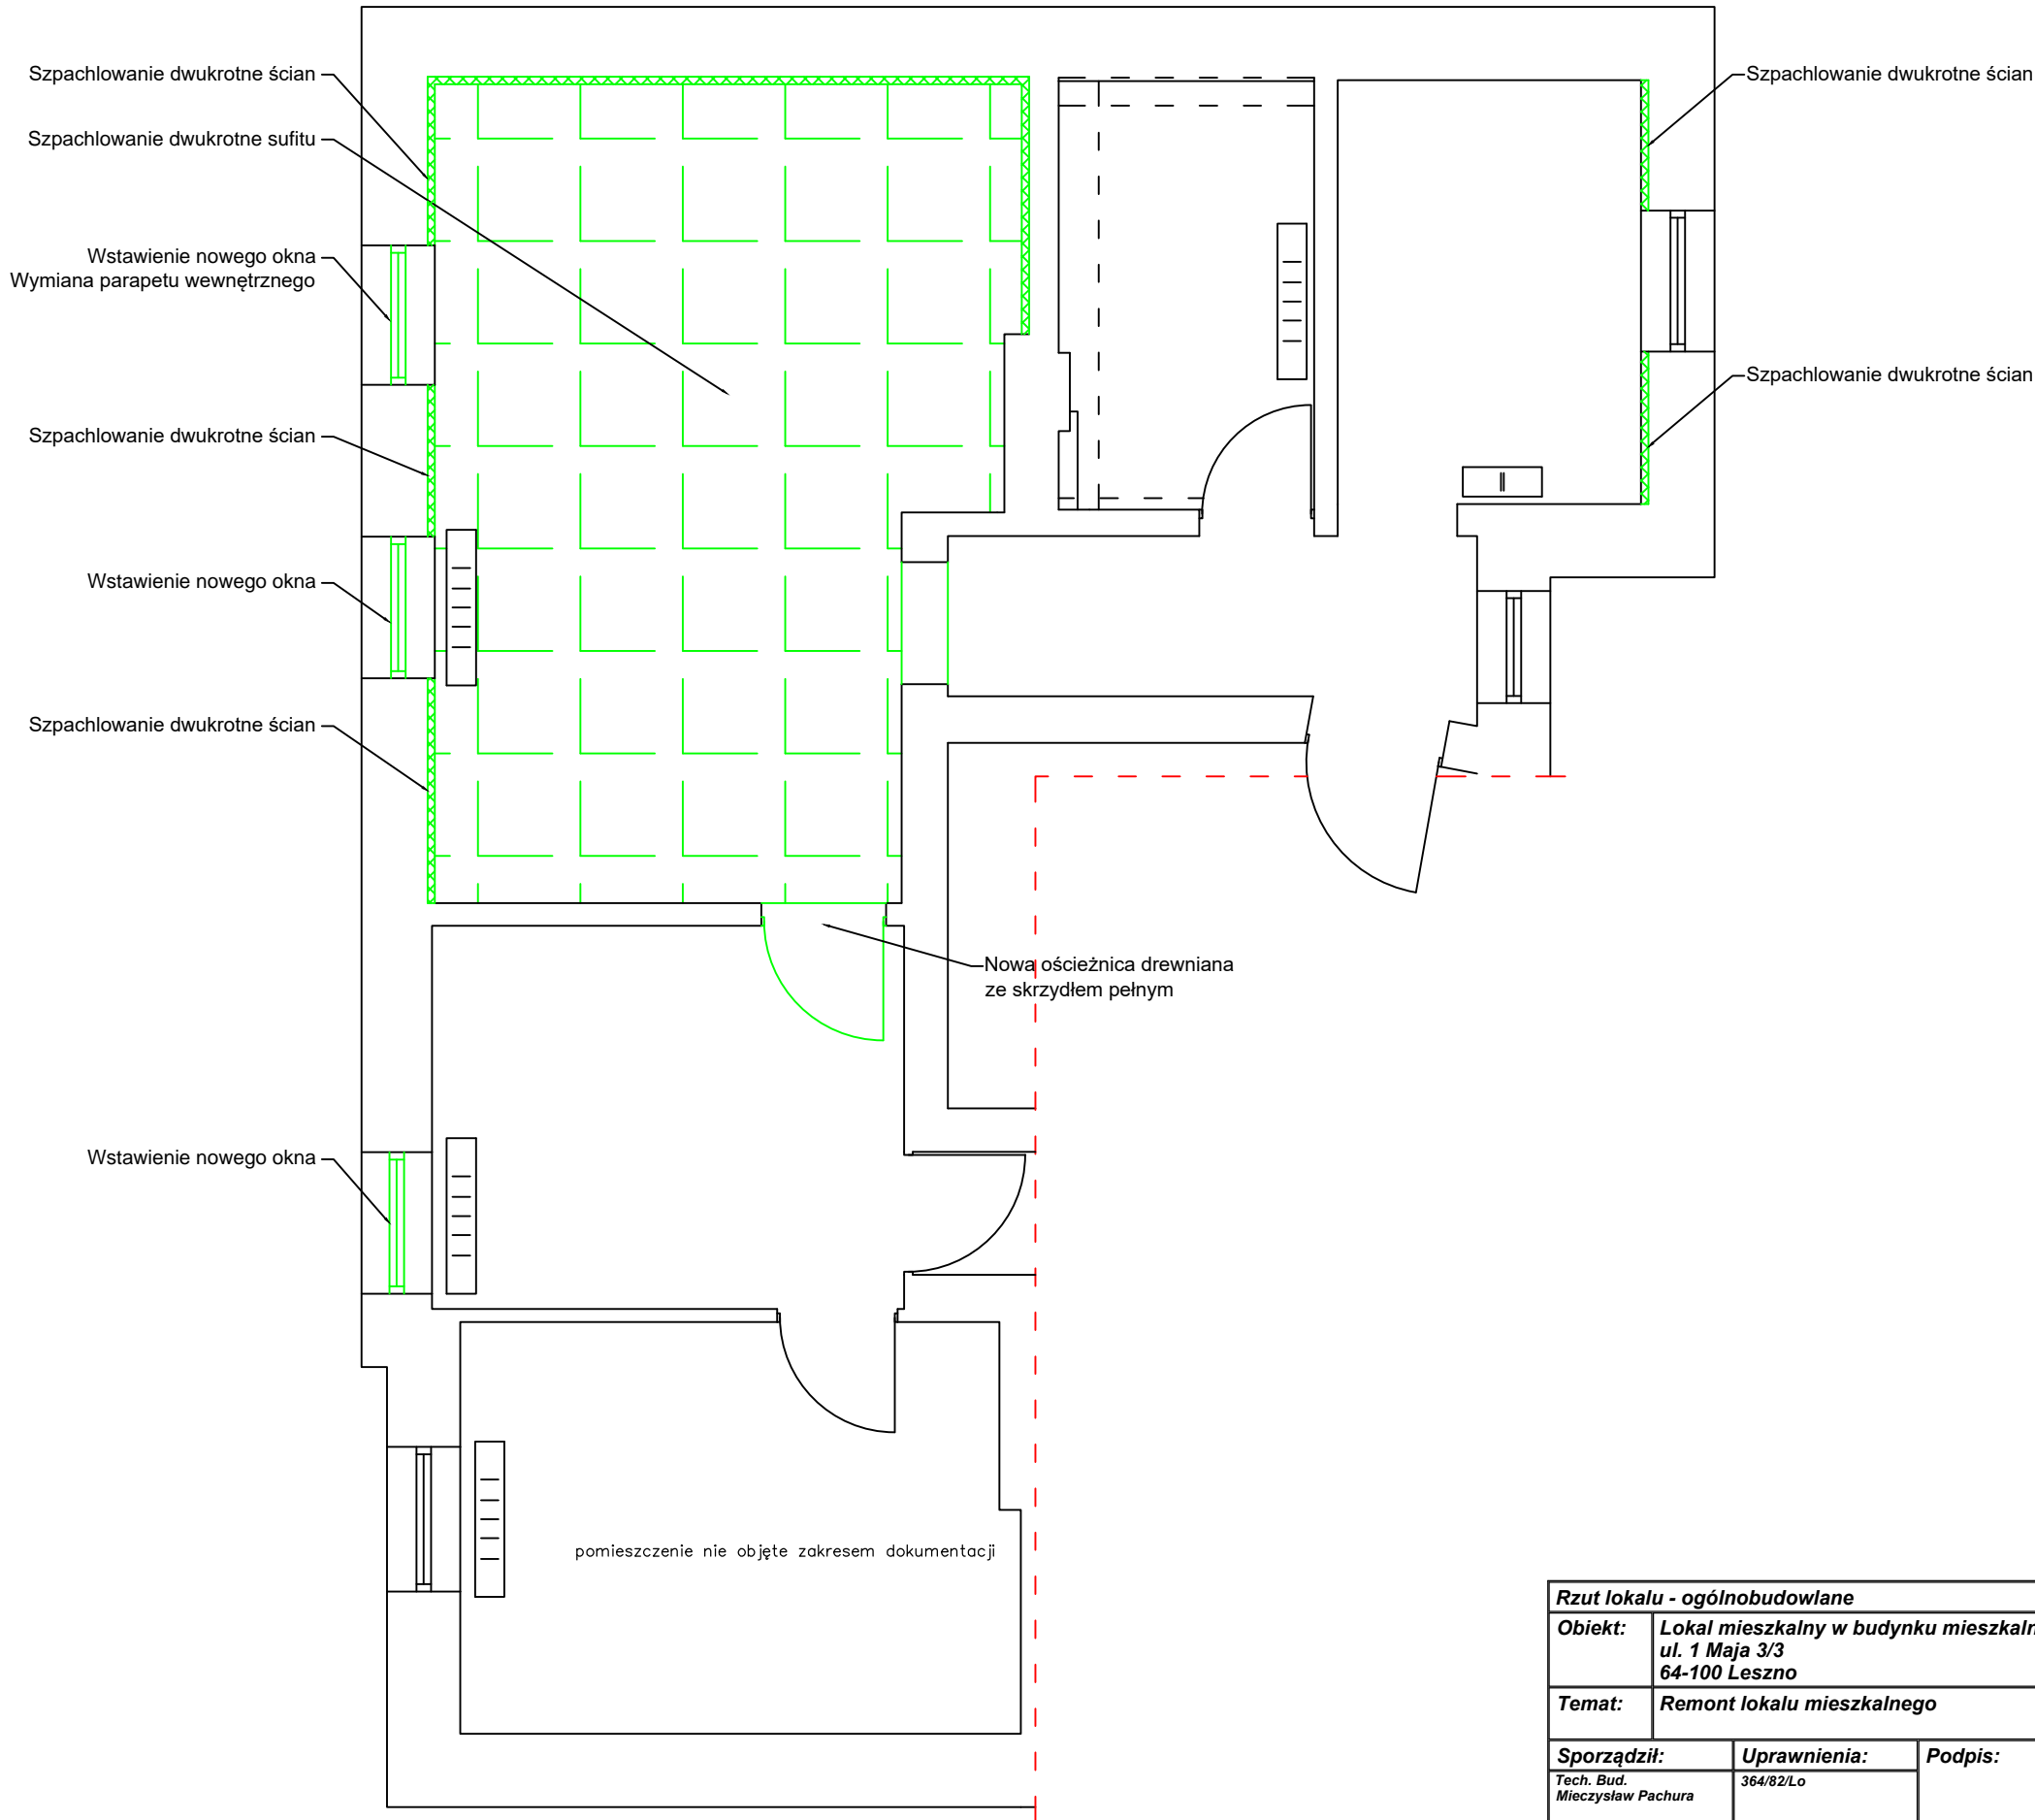


Rzut lokalu - wyburzenia					
Obiekt:	Lokal mieszkalny w budynku mieszkalnym, wielorodzinny ul. 1 Maja 3/3 64-100 Leszno		Inwestor: MZBK ul. J. Dekana 10 64-100 Leszno		
Temat:	Remont lokalu mieszkalnego				
Sporządził:		Uprawnienia:	Podpis:	DATA:	9/2023
Tech. Bud. Mieczysław Pachura		364/82/Lo		SKALA:	1:50
				RYS. NR:	2


# RZUT MIESZKANIA - OGÓLNOBUDOWLANE



Rzut lokalu - ogólnobudowlane				
Obiekt:	Lokal mieszkalny w budynku mieszkalnym, wielorodzinny ul. 1 Maja 3/3 64-100 Leszno			Inwestor:
				MZBK ul. J. Dekana 10 64-100 Leszno
Temat:		Remont lokalu mieszkalnego		
Sporządził:		Uprawnienia:		Podpis:
Tech. Bud. Mieczysław Pachura		364/82/Lo		DATA:
				9/2023
				SKALA:
				1:50
				RYS. NR:
				3


# RZUT MIESZKANIA - INST. ELEKTRYCZNA

-  Punkt świetlny
-  Łącznik jednobiegunowy
-  Łącznik dwubiegunowy
-  Gniazdo ze stykiem ochronnym
-  Rozdzielnia główna

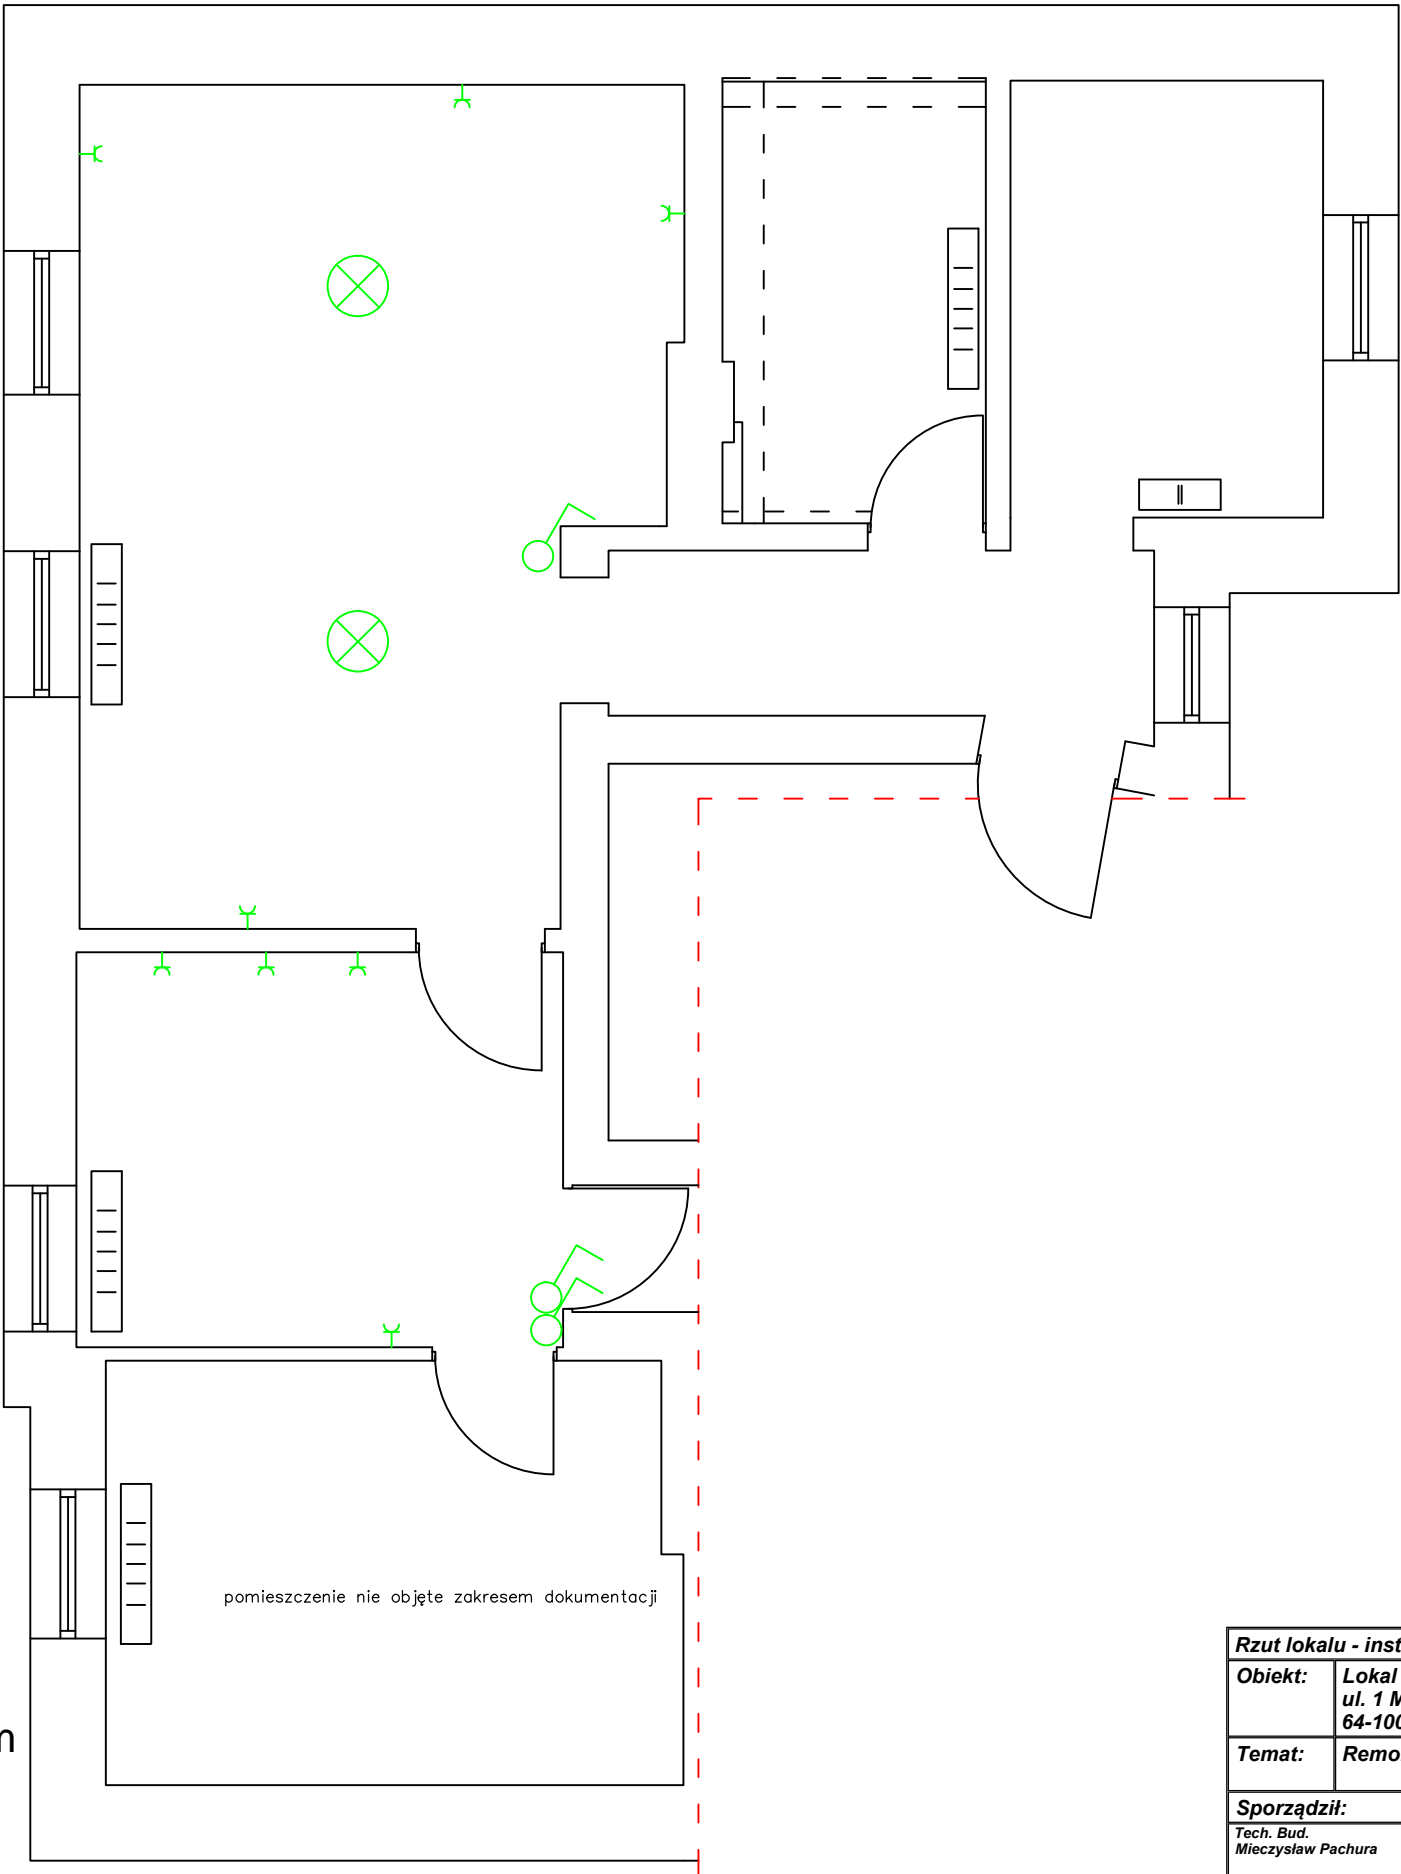

Rzut lokalu - instalacja elektryczna				
Obiekt:	Lokal mieszkalny w budynku mieszkalnym, wielorodzinny ul. 1 Maja 3/3 64-100 Leszno			Inwestor:
				MZBK ul. J. Dekana 10 64-100 Leszno
Temat:		Remont lokalu mieszkalnego		
Sporządził:		Uprawnienia:	Podpis:	
Tech. Bud. Mieczysław Pachura		364/82/Lo		
			DATA:	9/2023
			SKALA:	1:50
			RYS. NR:	4

# RZUT MIESZKANIA - INST. WOD-KAN

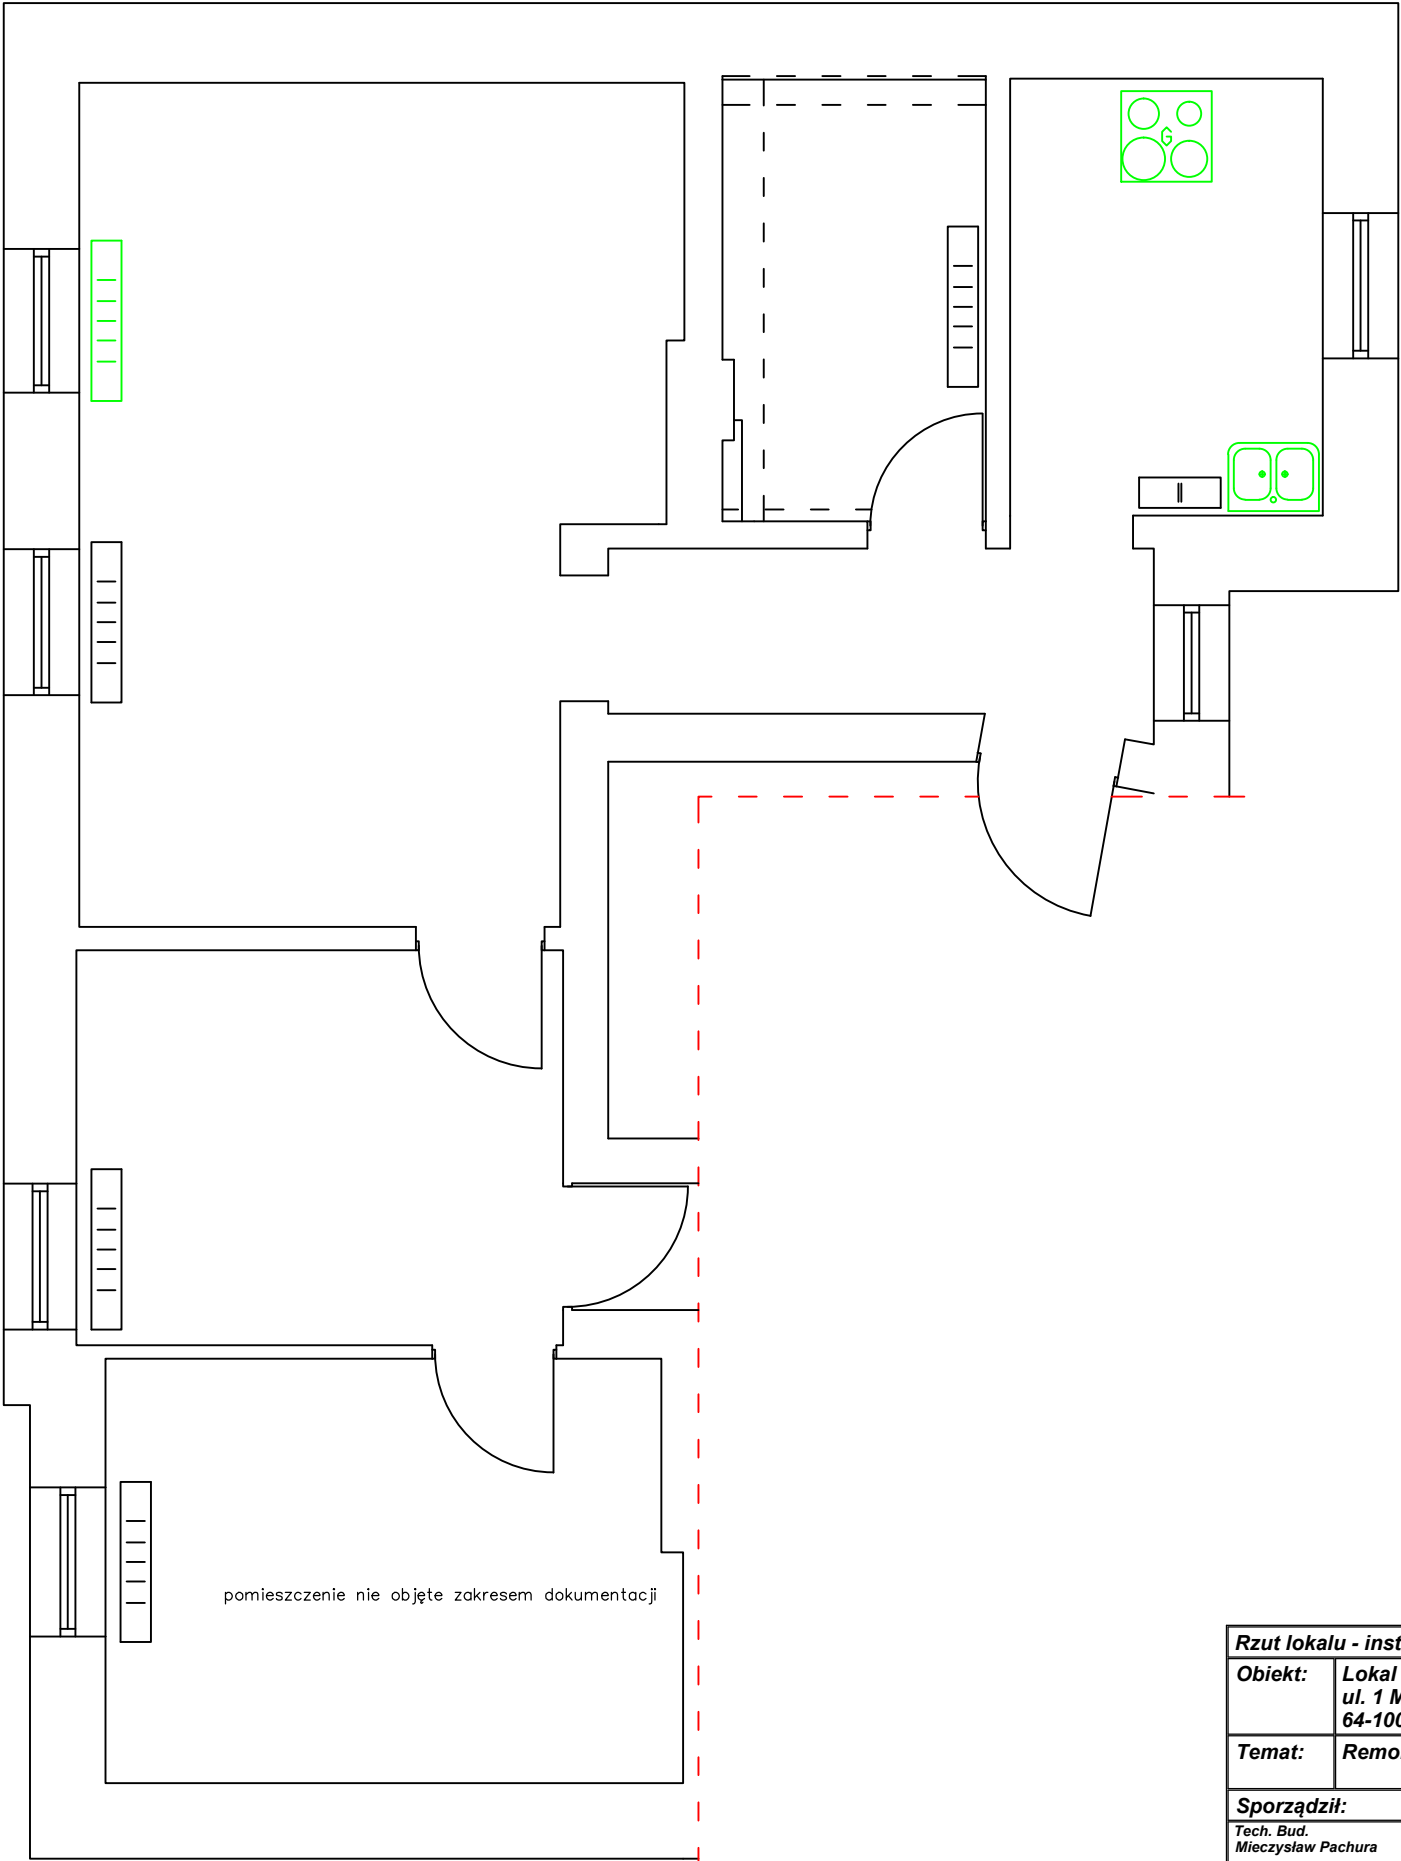

Rzut lokalu - instalacja wodno-kanalizacyjna				
Obiekt:	Lokal mieszkalny w budynku mieszkalnym, wielorodzinny ul. 1 Maja 3/3 64-100 Leszno			Inwestor:
				MZBK ul. J. Dekana 10 64-100 Leszno
Temat:	Remont lokalu mieszkalnego			
Sporządził: <small>Tech. Bud. Mieczysław Pachura</small>	Uprawnienia: <small>364/82/Lo</small>	Podpis:	DATA:	9/2023
			SKALA:	1:50
			RYS. NR:	5