


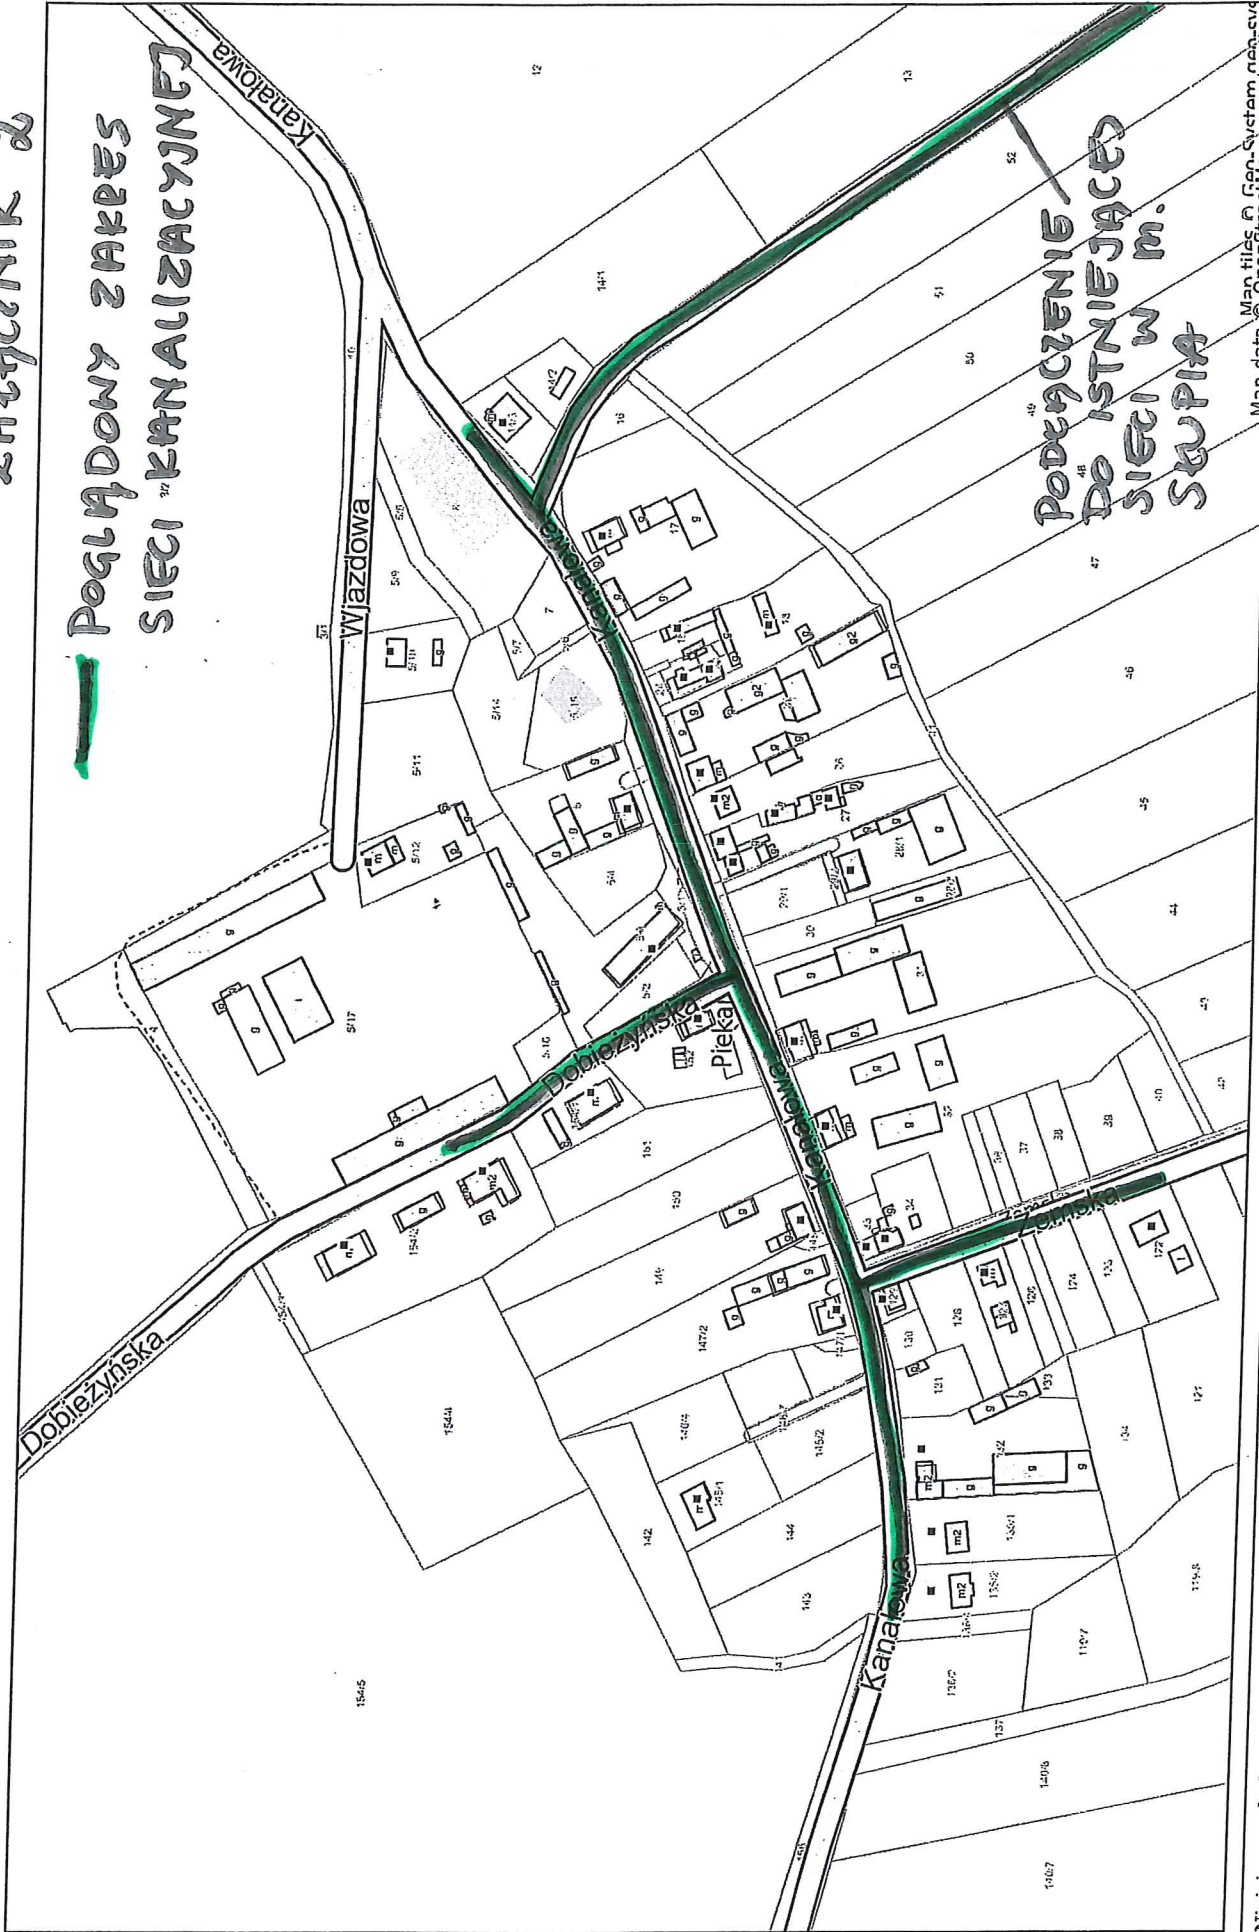

Załącznik 2

**Poglądowy zakres
sieci kanalizacyjnej**



**Podłączenie
do istniejącej
sieci w m.
Skupia**