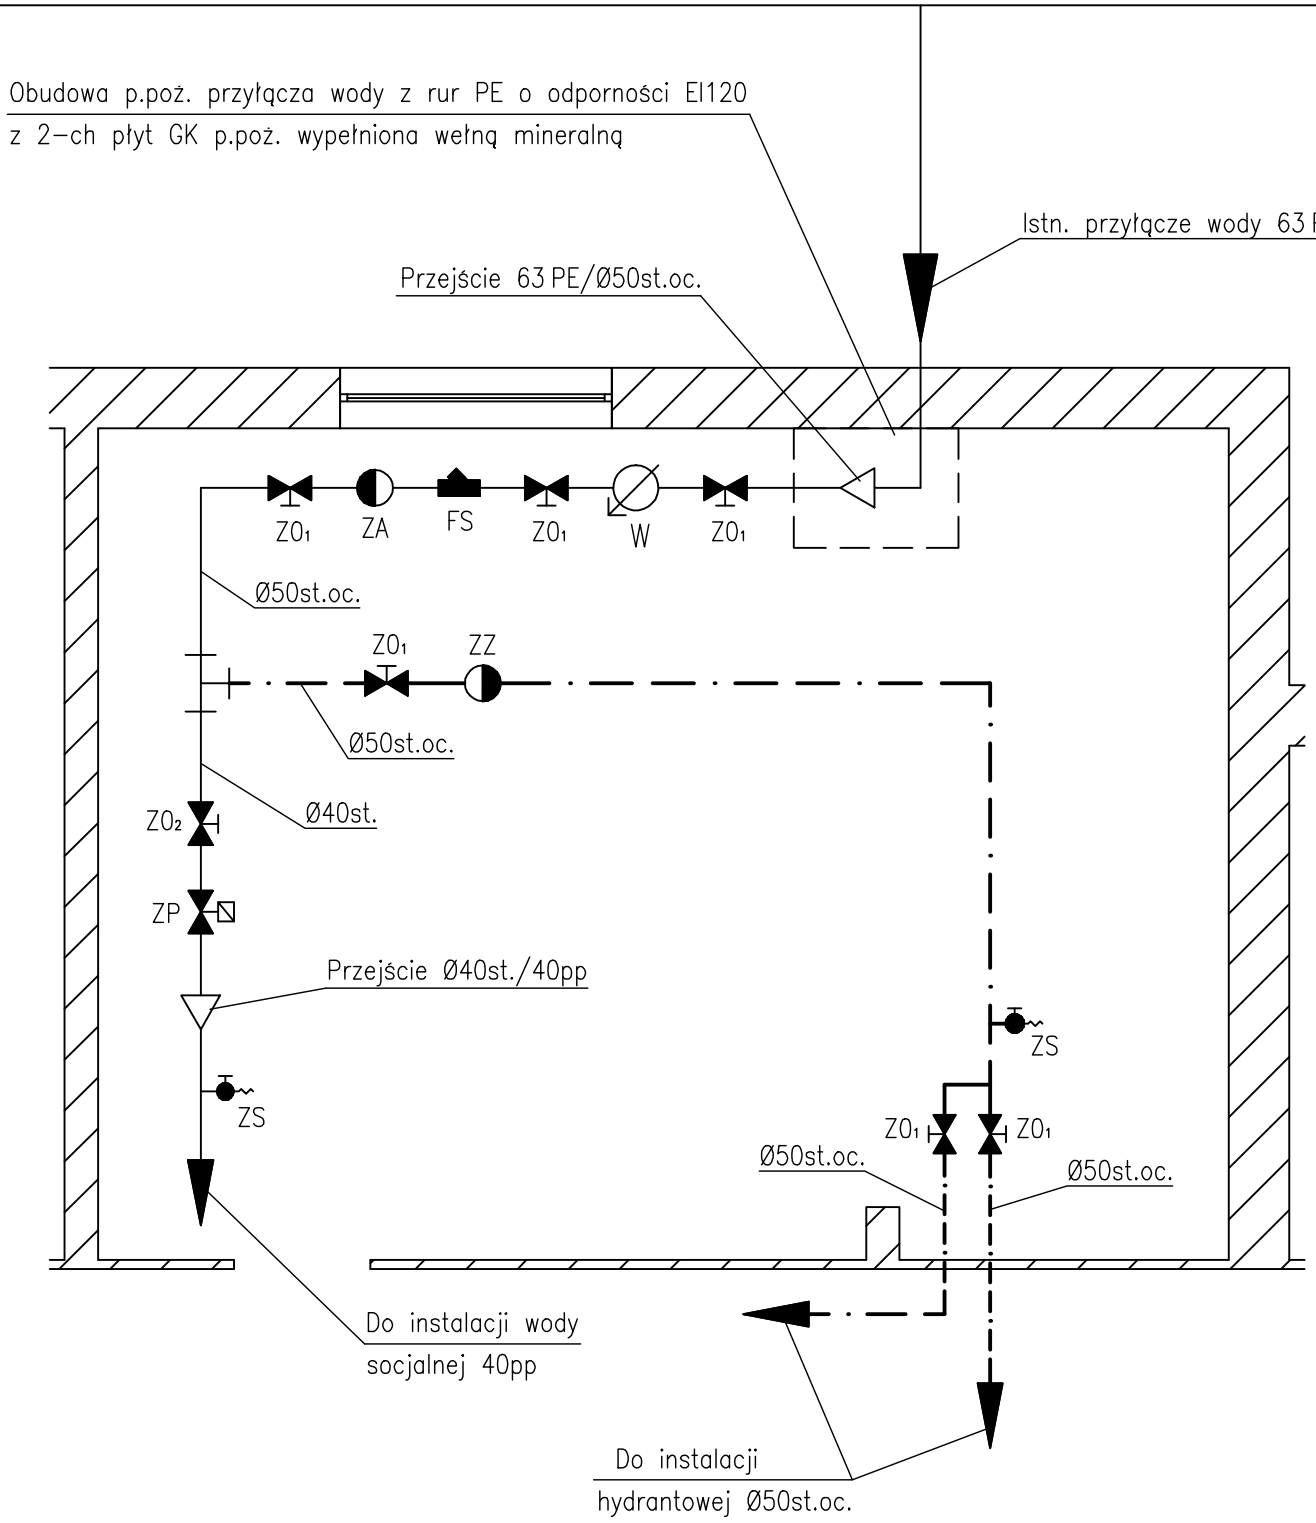

LEGENDA

- W – Istn. wodomierz Ø40 Q=16,0 m³/h
- ZO1 – Proj. zawór odcinający kulowy Ø50
- ZO2 – Proj. zawór odcinający kulowy Ø40
- FS – Proj. filtr siatkowy Ø50
- ZA – Proj. zawór antyskażeniowy EA426 Ø50
- ZP – Proj. zawór pierwszeństwa Ø40 DH300 f. Honeywell
- ZZ – Proj. zawór zwrotny Ø50
- ZS – Zawór spustowy Ø20

Hydral
Józef i Michał Alchimowicz
02–784 Warszawa
ul. Dembowskiego 7/43
tel. 22 844 85 30

Obiekt: Szkoła Podstawowa ul. Kościuszki 20, Dąbrówka

Temat: Projekt Instalacji Hydrantów Pożarowych – HP

Nazwa rysunku: Wlot Wody B

Projektował:	Upr. nr:	Podpis:	Skala:
mgr inż. Sławomir Leśniewicz	MAZ/0451/PBS/15		–
Opracował: inż. Maciej Leśniewicz	Upr. nr:	Podpis:	Nr rys.: 04
Sprawdził: mgr inż. Anna Kociszewska	Upr. nr: MAZ/0041/PWOS/04	Podpis:	Data: 09.2021r.