


RZUT II PIĘTRA BUDYNKU STAROSTWA POWIATOWEGO  
WE WŁOSZCZOWIE NA KTÓRYM BĘDZIE WYKONYWANA  
MODERNIZACJA PODŁOGI

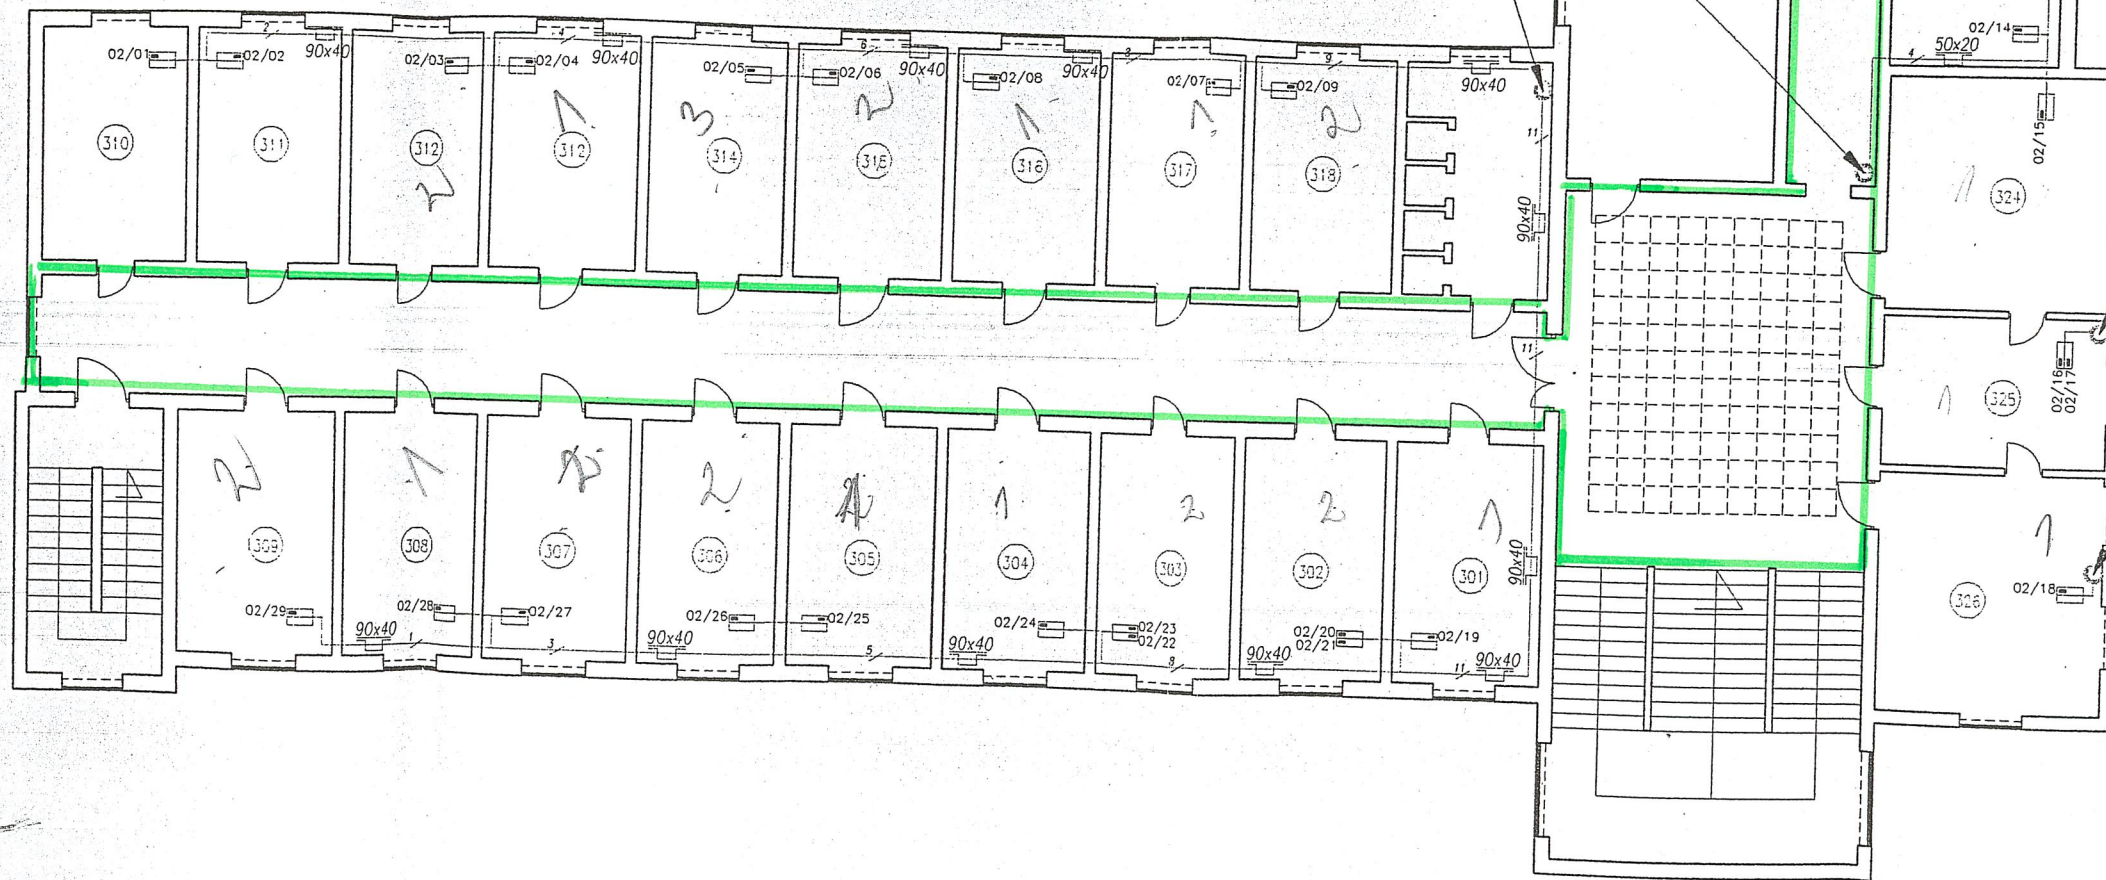

Zaznaczony obszar modernizowanej części II piętra (korytarze, hol)



|        |        |                |               |  |
|--------|--------|----------------|---------------|--|
| Proj.  | 01.01  | Certyf.        | Stand. CAT 5E | Podziałka 1:200                                      |
| Podpis | 01.01  | Nazwa          |               | Format A3  |
| Oprac. | 01.01  | RZUT II PIĘTRA |               |  |
| Podpis | 01.01  |                |               |  |
| Ozn.   | Zmiana | Data           | Podpis        | Starostwo Powiatowe<br>Włoszczowa<br>ul. Wiśniowa 10 |