


PRZEKRÓJ A-A 1:100

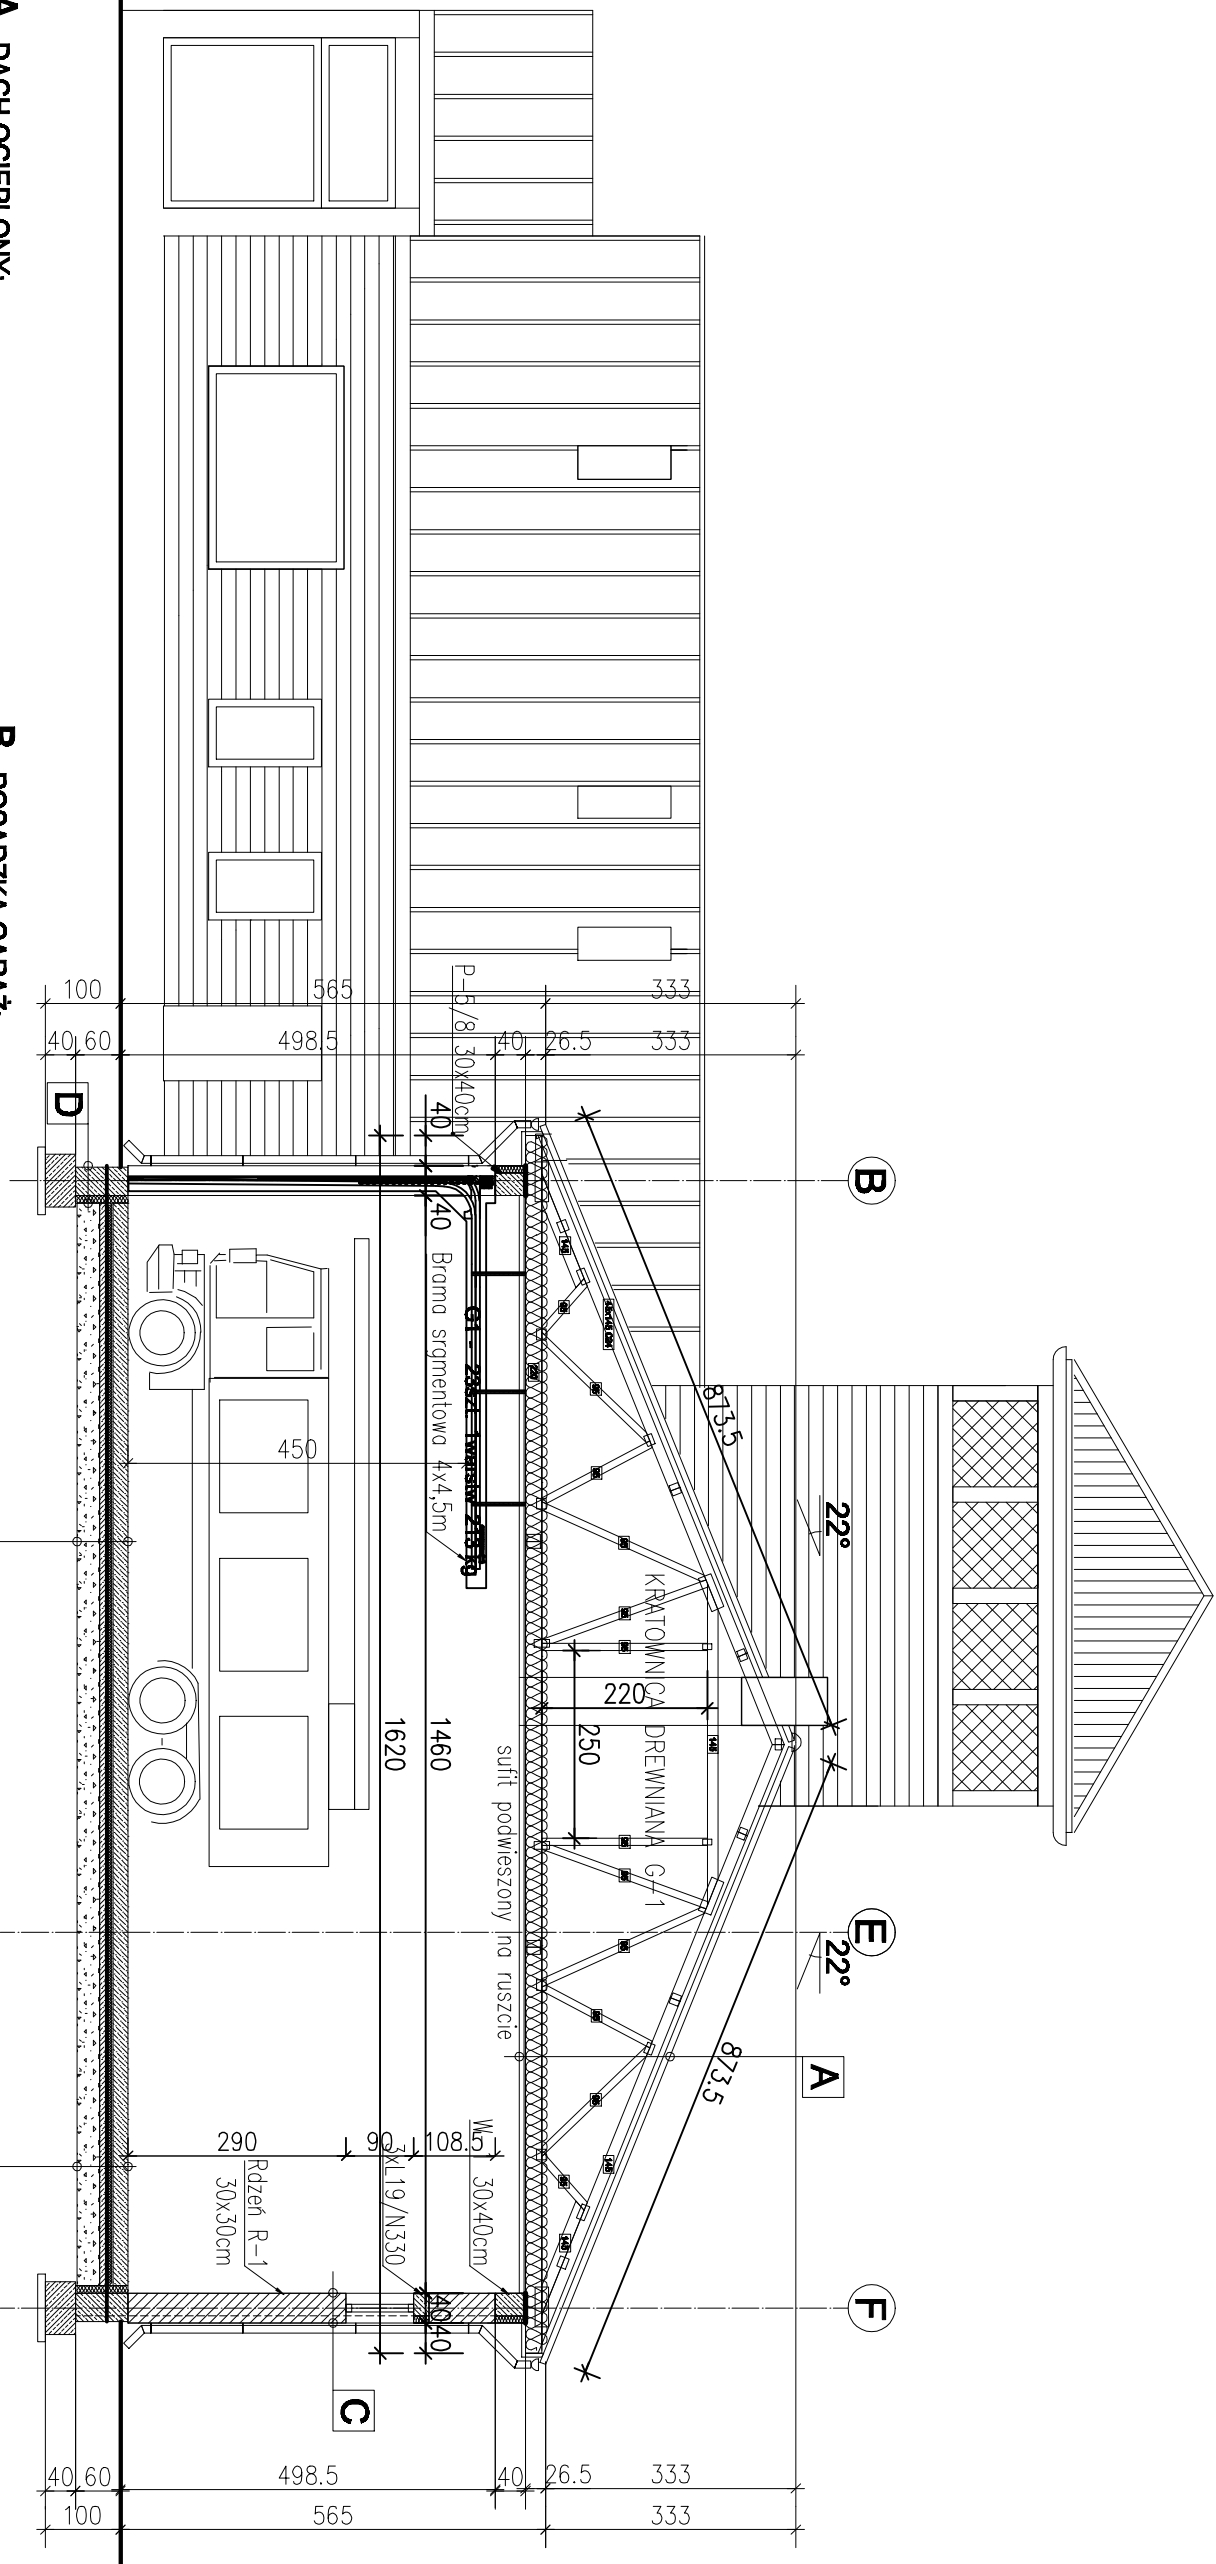

A - DACH OCIEPLONY:

- pokrycie - blacha na rąbek stojący
 - kontakty+tały co 25cm / deskowanie
 - folia wstępnego krycia
 - dźwigary drewniane prefabrykowane
 - wełna mineralna
 - paroizolacja
 - sufit podwieszony na ruszcie
- gr.6,0cm
-gr.30cm
-gr.10cm

B - POSADZKA GARAŻ:

- warstwa zasadnicza płyta nośna posadzki C25/30
 - zbrojona zbrojeniem rozproszonym np., Dramix,
 - styropian EPS 200
 - 1x papa termozgrzewalna (lub folia pcv >0,3mm)
 - warstwa chudego betonu C12/15
 - podłoże gruntuwe nośne, jednorodne, stabilizowane, zagęszczone, min.30cm podsypki piaskowej zagęszczonej do ld=0,6
- gr.20cm
-gr.8cm
-gr.10 cm

D - ŚCIANA FUNDAMENTOWA:

- folia kubekowa
 - tynk cem-wap
 - dyspersyjna hydroizolacyjna masa
 - asfaltowo-katczukowa
 - bloczki żwirobetonowe
 - dyspersyjna hydroizolacyjna masa
 - asfaltowo-katczukowa
 - polistyren ekstrudowany XPS 200
- gr.1,5cm
-gr.40cm
-gr.38cm
-gr.8cm

C - ŚCIANA ZEWNĘTRZNA:

- tynk cem-wap
 - bloczki Termalica 300
 - tynk cem-wap
- gr.1,5cm
-gr.40cm
-gr.1,5cm

Faza:	PROJEKT ARCH. - BUDOWLANIY	Data	Investor:	Skala
Obiekt:	BUDYNEK REMIZY OSP TUCZNO	02.2024	GMINA TUCZNO	1:100
Adres:	78-640 TUCZNO ul. Gdańska		UL. WOLNOŚCI 6	
Projektował:	mgr inż. arch. KRYSZYNA NOWOSIELECKA	Podpis:	BRANŻA: ARCHITEKTURA	
Sprawił:	mgr inż. arch. EWA NOSEK		PRZEKRÓJ A-A	
	upr. bud. nr. 34/Sz/85			

Nr rys.	3
---------	---