DETAL NAWIERZCHNI BEZPIECZNEJ Z PIASKU
skala 1:20

DETAL NAWIERZCHNI Z GEOKRATY
1:20

Obrzeża ekoBORD wys. min 5.5cm

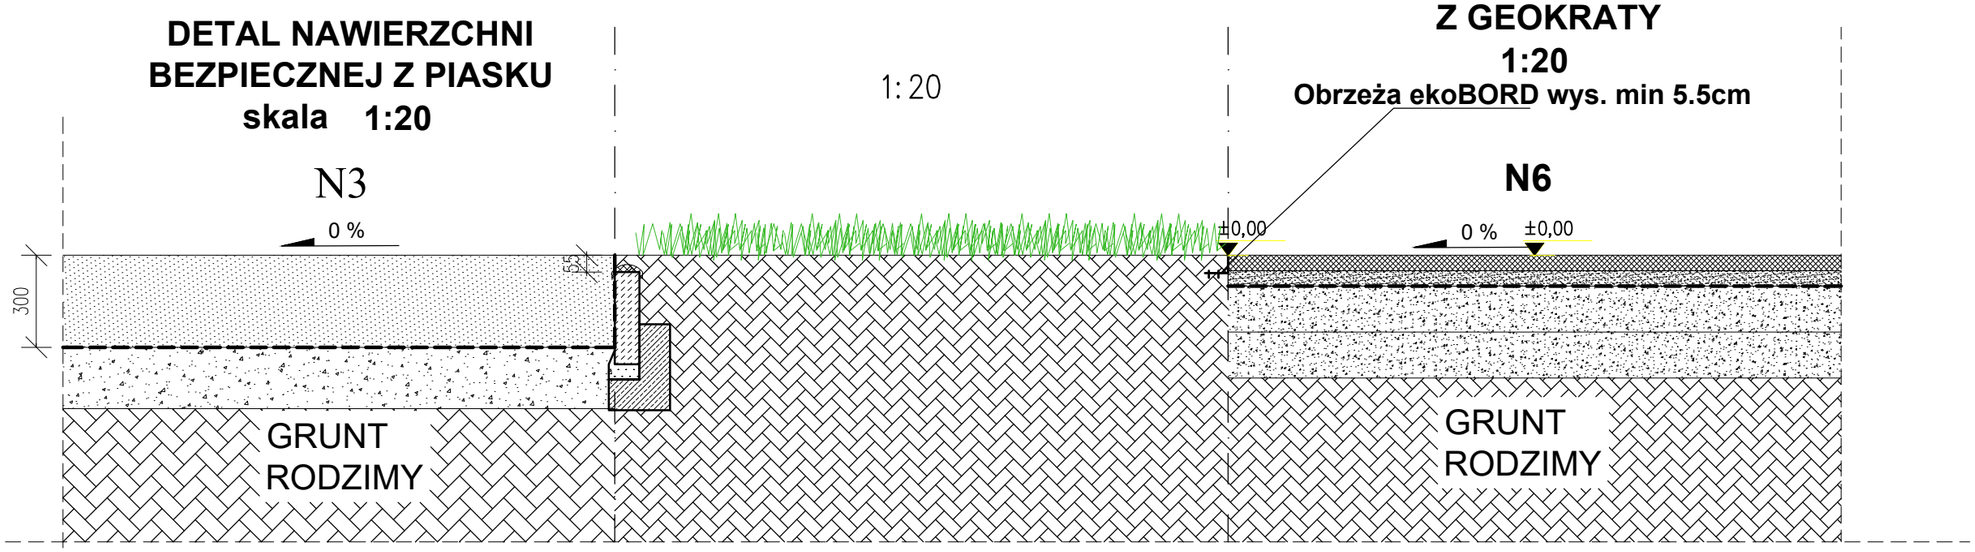

	warstwy TYP " N2" - nawierzchnia bezpieczna z piasku
30 cm	-piasek płukany gr. 30 cm, 0/2 mm
	-geowłóknina separacyjno-filtracyjna
15 cm	-podbudowa z kruszywa łamanego stabilizowanego mechanicznie gr. 20 cm, 0/16 mm
	-geowłóknina separacyjno-filtracyjna
50 cm	warstwa z kruszywa stabilizującego 50 wykonana jako prace przygotowawcze do wyrównania rzednej terenu do zagęszczenia do wartości wskaźnika zagęszczenia podłoża Is 0,67
85 cm	

N3	Nawierzchnia z geokraty przerostowej
5 cm	geokrata przerostowa
5 cm	piasek podsypkowy
	geowłóknina separująca
25cm	podbudowa z kruszywa łamanego 0/31,5mm
	-geowłóknina separacyjno-filtracyjna
	warstwa z kruszywa stabilizującego 50 cm wykonana
	jako prace przygotowawcze do wyrównania rzednej terenu
50cm	do zagęszczenia do wartości wskaźnika zagęszczenia podłoża Is 0,67
85 cm	SUMA

DETAL „C"
1:10

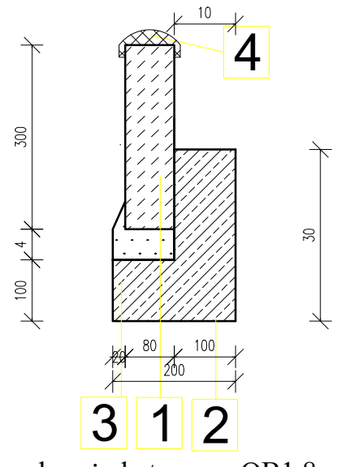

1	-obrzeże betonowe OB1 8 x 30cm
2	-ława betonowa 20 x 30cm z oporem 10cm x 20 cm beton C12/15
3	-podsypka cementowo - piaskowa 4cm
4	-nakładka poliuretanowa

PROJEKTANCI :	IMIĘ I NAZWISKO	NR UPR.	PODPIS:
	mgr inż. Piotr Frosztęga	PDK/0057/POOD/16	
OPRACOWAŁ :			

TEMAT :

BUDOWA OBIEKTÓW MAŁEJ ARCHITEKTURY W MIEJSCU PUBLICZNYM WRAZ Z UTWARDZENIEM TERENU W POSTACI ALEJEK PARKOWYCH, TORU ROWEROWEGO, NAWIERZCHNI BEZPIECZNYCH, BUDYNKU TOALETY PUBLICZNEJ WRAZ Z WEW. INSTALACJAMI WOD-KAN I ELEKTR., KANALIZACJI SANITARNEJ WEWNĘTRZNEJ W GRUNCIE, INSTALACJI WODOCIĄGOWEJ WEWNĘTRZNEJ W GRUNCIE WRAZ Z PRZYŁĄCZEM WODOCIĄGOWYM, WEWNĘTRZNEJ INST. OŚWIETLENIOWEJ, ALTANY, NA DZIAŁCE NR 1117 / 13 OBR.4. NIEDŹWIEDŹ

W RAMACH ZADANIA :

"BUDOWA PARKU RZECZNEGO W MIEJSCOWOŚCI NIEDŹWIEDŹ W GMINIE NIEDŹWIEDŹ".

INWESTOR :
INVESTOR :
GMINA NIEDŹWIEDŹ
34-735 NIEDŹWIEDŹ 233

BRANŻA : BRANCH:	FAZA : STAGE :	DATA / DATE :
DROGI	PT	07.2022
NAZWA RYSUNKU : DRAWING NAME :	SKALA : SCALE :	NR PROJEKTU : PROJECT No :
PRZEKRÓJ DROGOWY f-f	1:20	
	NUMER RYSUNKU : DRAWING No :	
	DB-06	