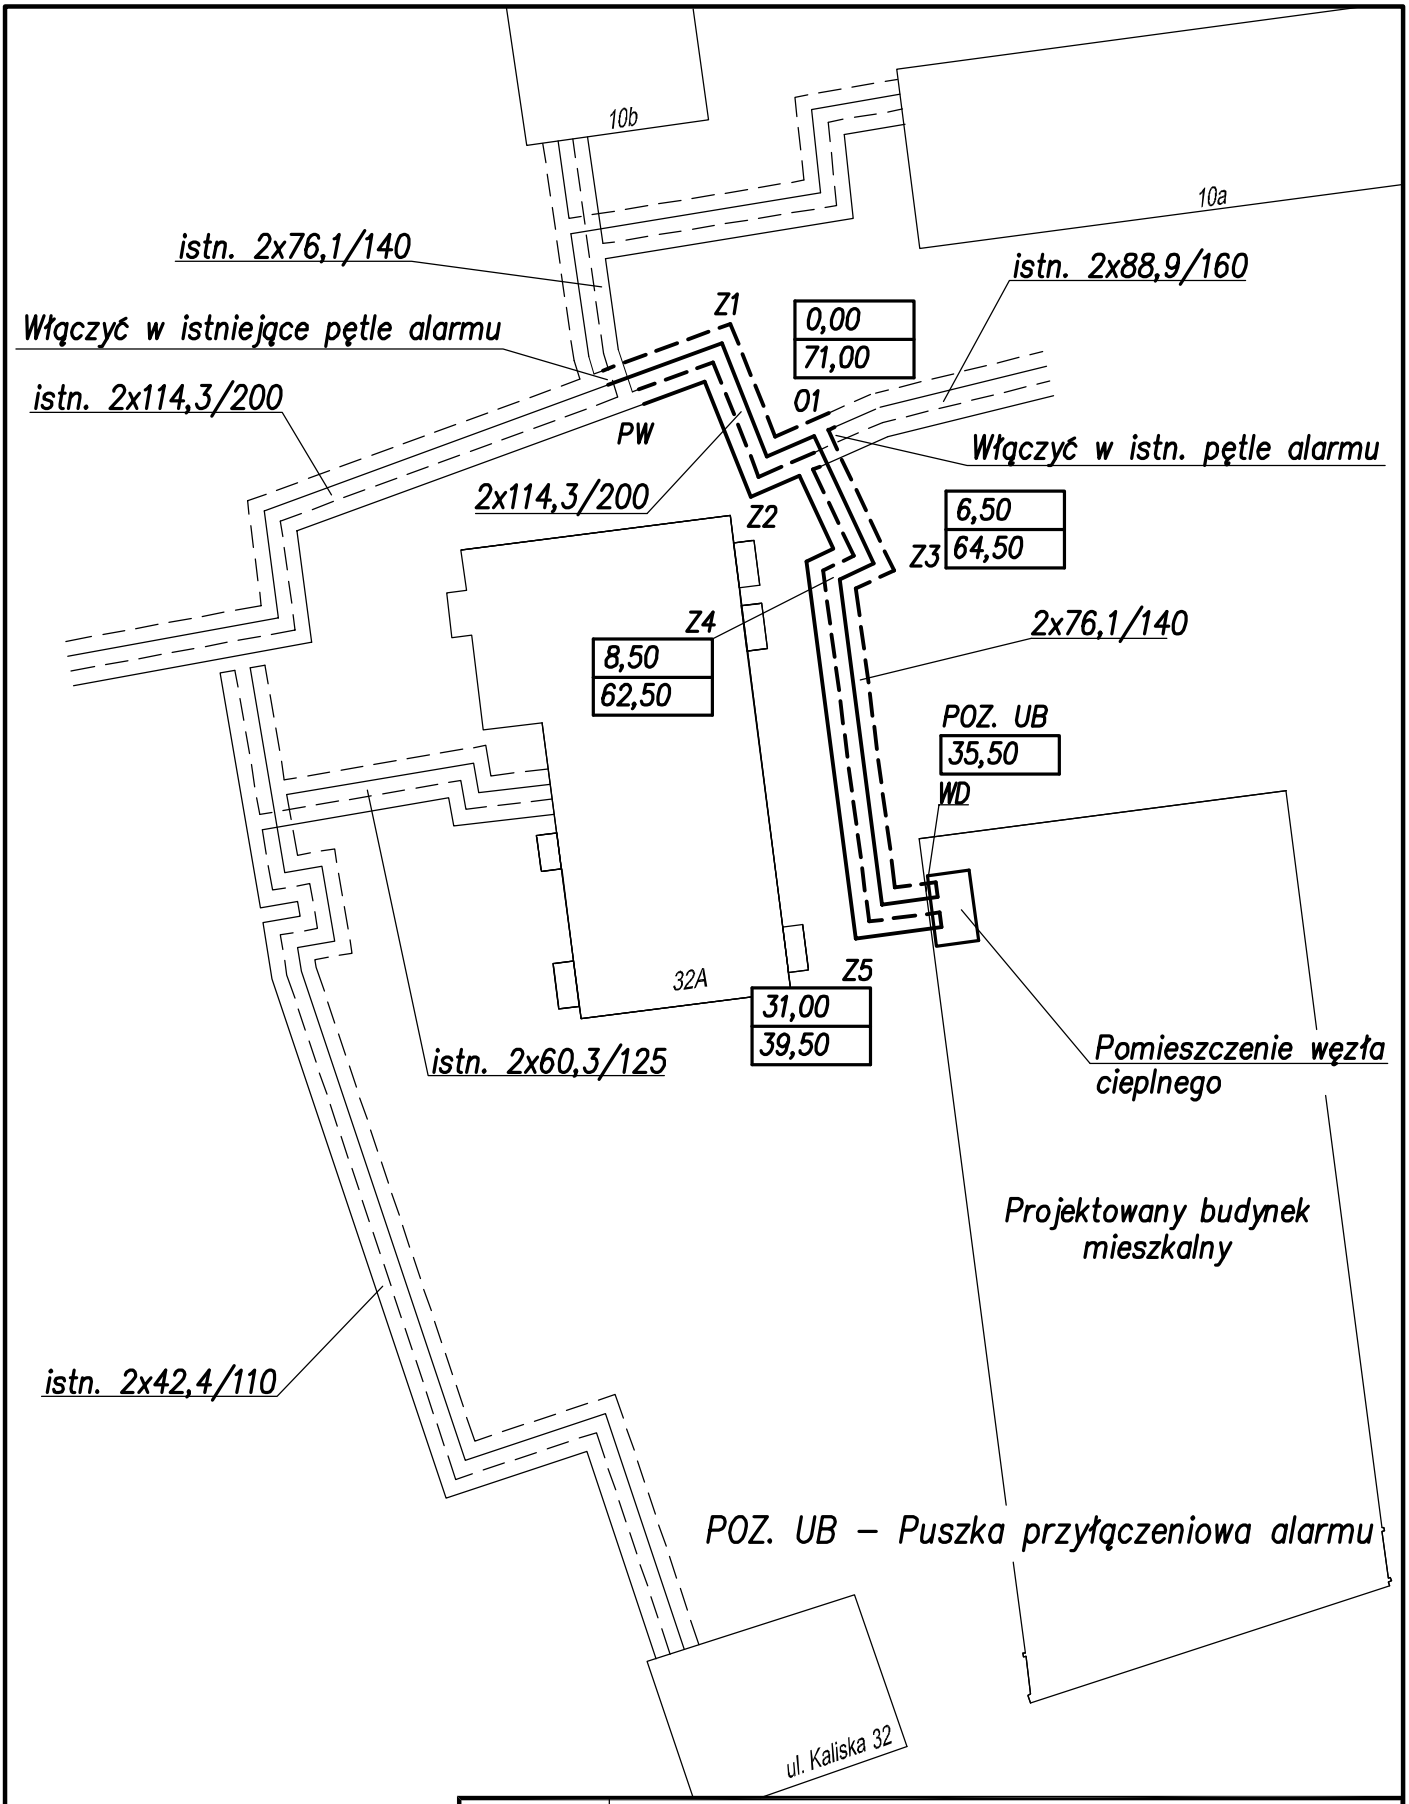

INWESTOR:	**Przedsiębiorstwo Energetyki Cieplnej Spółka z o.o. w Łęczycy 99-100 Łęczyca, ul. Tumska 2**			
TEMAT INWESTYCJI:	Przebudowa odcinka sieci i budowa przyłącza ciepłowniczego z rur preizolowanych do budynku mieszkalnego przy ulicy Kaliskiej dz. nr 626/12, 625/65, 626/8, 627/1 w Łęczycy			SKALA: 1:500
TREŚĆ RYSUNKU:	SCHEMAT ALARMU			NR RYSUNKU: **4**
	IMIĘ I NAZWISKO:	NR UPRAWNIEŃ:	DATA:	PODPIS:
PROJEKTOWAŁ:	A. Goleniewski	LOD/2339/ PWBS/14	07.2021	
SPRAWDZIŁ:	P. Bobrowski	MAZ/0201/ POOS/07	07.2021	
OPRACOWAŁ:	M. Studziński	---------	07.2021	