


Le nictwo Ganty,
dz. 3245/8 - Lokalizacja kancelarii

Stan na: 18-01-2024
Skala 1:750

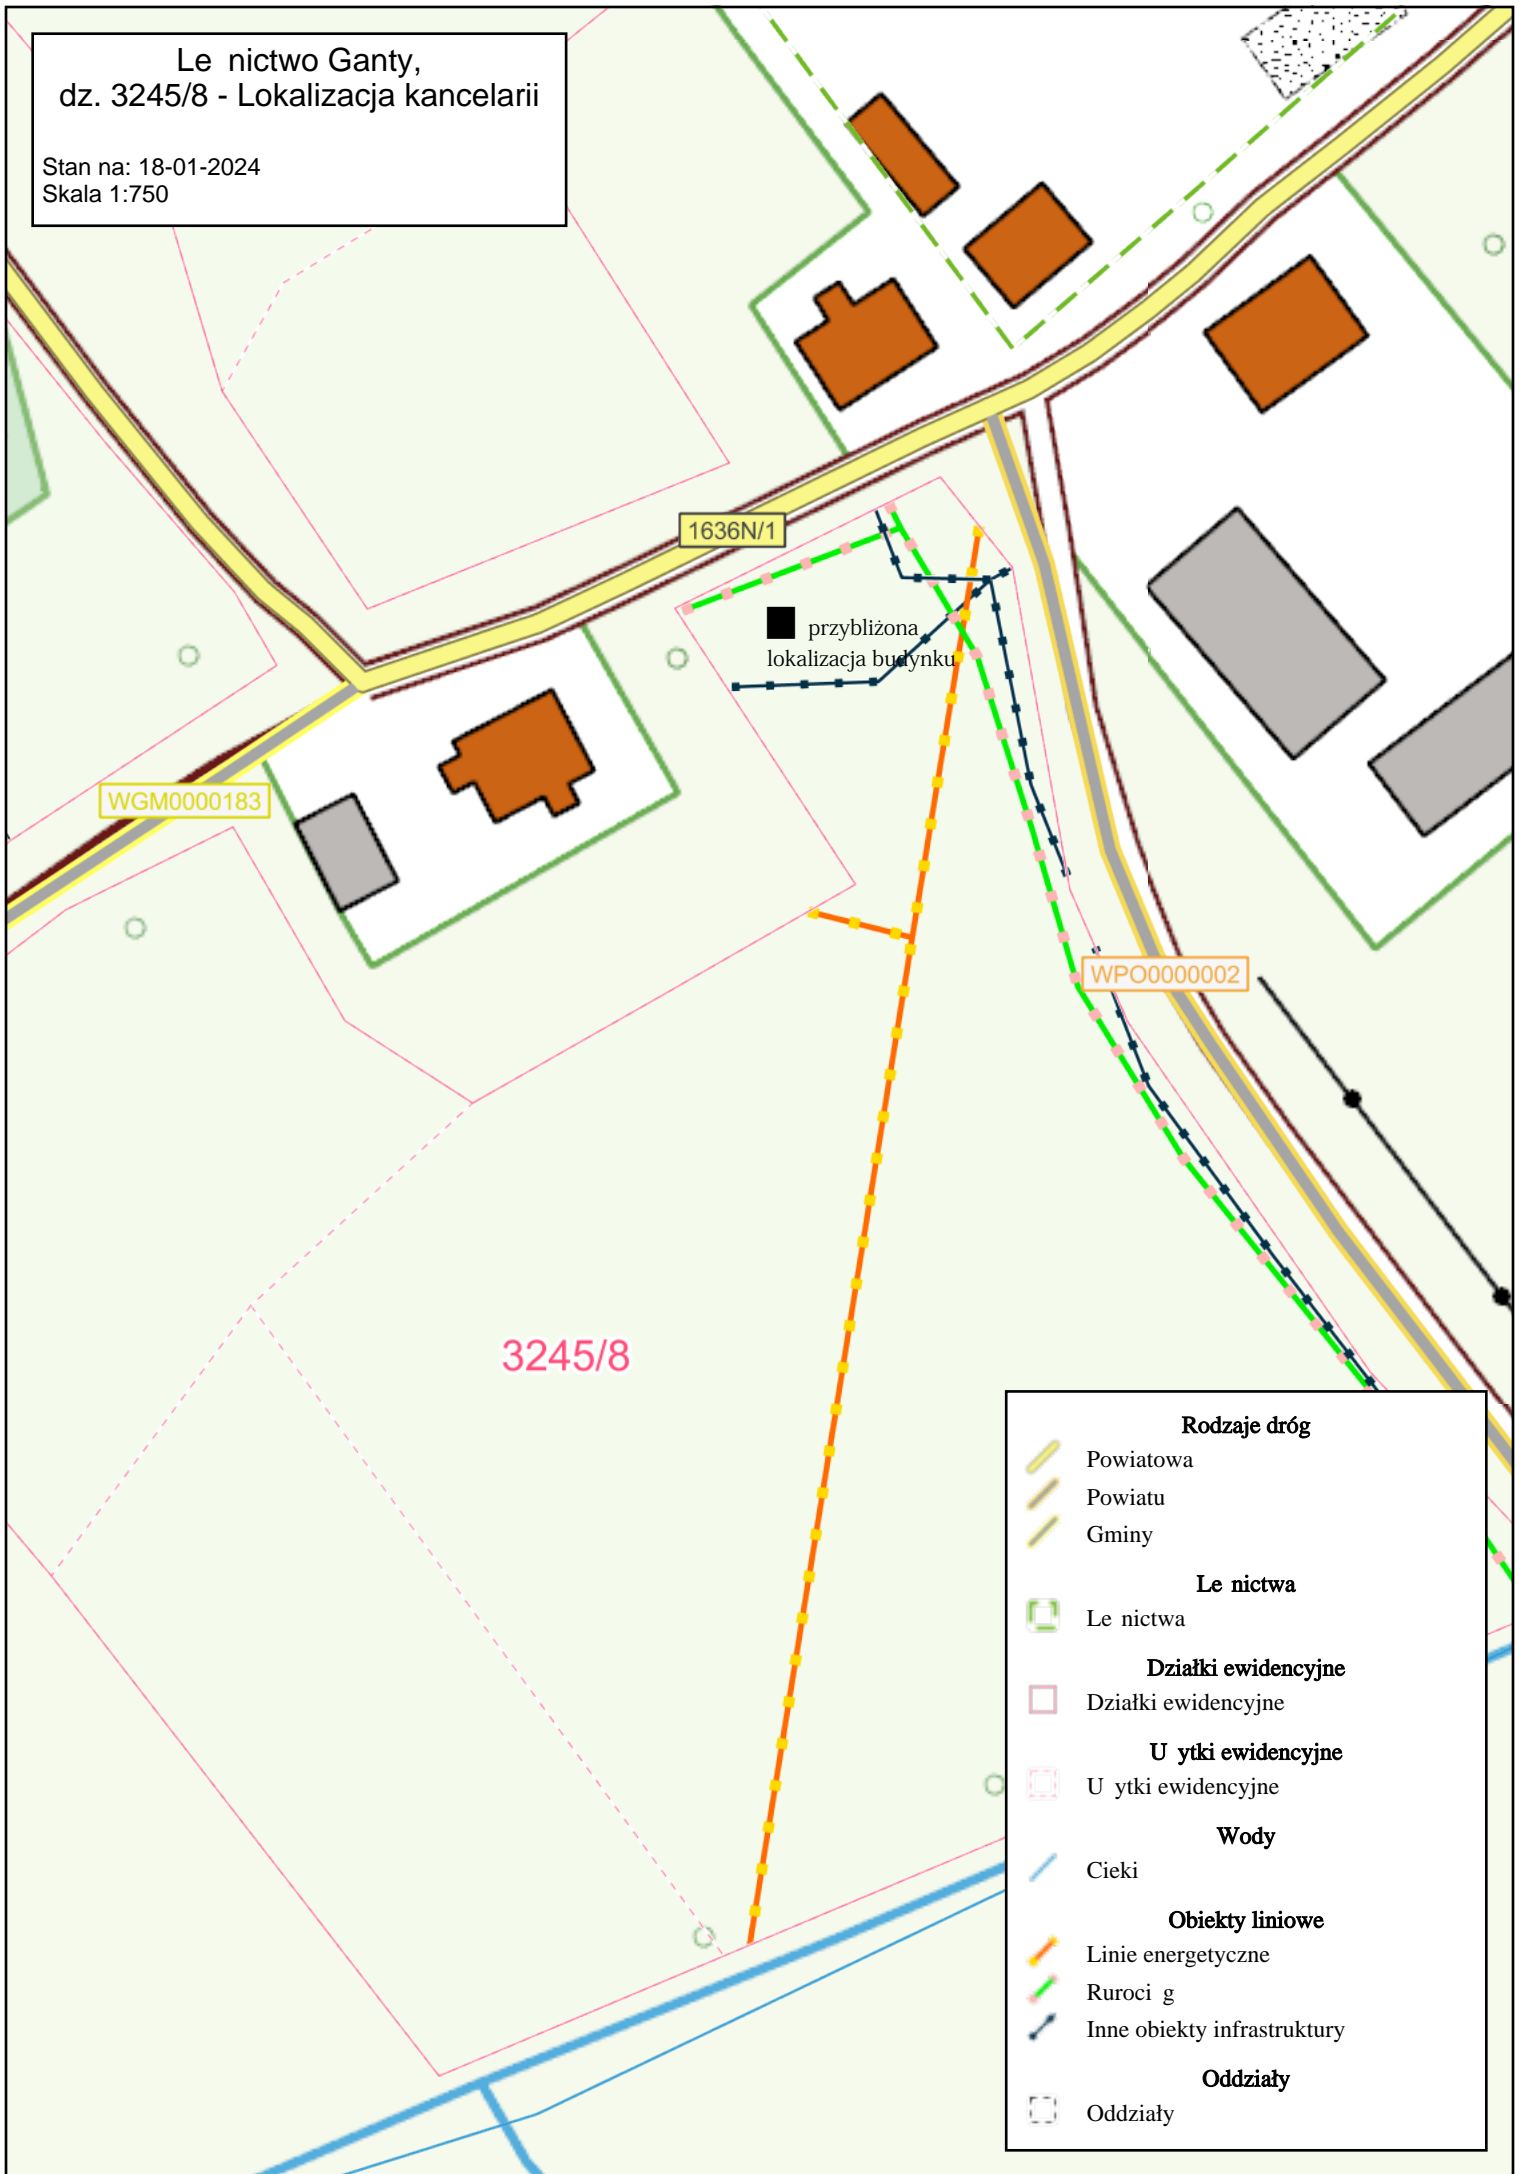

1636N/1

WGM0000183

3245/8

WPO0000002

■ przybliżona
lokalizacja
budynku