



siedziba: ul. Łąkowa 33, 83-305 Szartata
biuro: ul. Gdańska 1A, 83-304 Przodkowo
www.spectra.sc biuro@spectra.sc
NIP: 5891738476 +48 607 608 465
REGON: 220258403 +48 732 836 978

MAPA DO CELÓW PROJEKTOWYCH

Oznaczenie zgłoszenia pracy geodezyjnej

G.6640.3899.2022

Oznaczenie pracy w dzienniku wykonawcy

174/2022

Jednostka ewidencyjna	identyfikator	220503_2	Nazwa układu współrzędnych	plaskich	2000 (6)
	nazwa	Przodkowo		wysokości	PL-EVRF2007-NH
Obręb ewidencyjny	identyfikator	220503_2.0008	Skala mapy	1:500	ARK.1
	nazwa	Przodkowo		Format	A3

Oznaczenie granic obszaru objętego inwestycją (projektowaniem)

Nie wyklucza się istnienia w terenie innych urządzeń podziemnych nie wykazanych na tej mapie, których nie zgłoszono do inwentaryzacji powykonawczej

Mapa aktualna na dzień: 04.05.2022 r.

Mapa przedstawia granice działek wg. stanu ujawnionego w ewidencji gruntów na dzień: 04.05.2022 r.

Informacje o służebnościach gruntowych mających wpływ na zagospodarowanie gruntów, w granicach projektowanej inwestycji:

- nie wykonywano ustalenia obciążeń służebnościami gruntowymi

Imię i nazwisko geodety uprawnionego, który opracował mapę


inż. Leszek Cieszyński

Nr świadectwa nadania uprawnień zawodowych


20297

/podpis/

ORIENTACJA

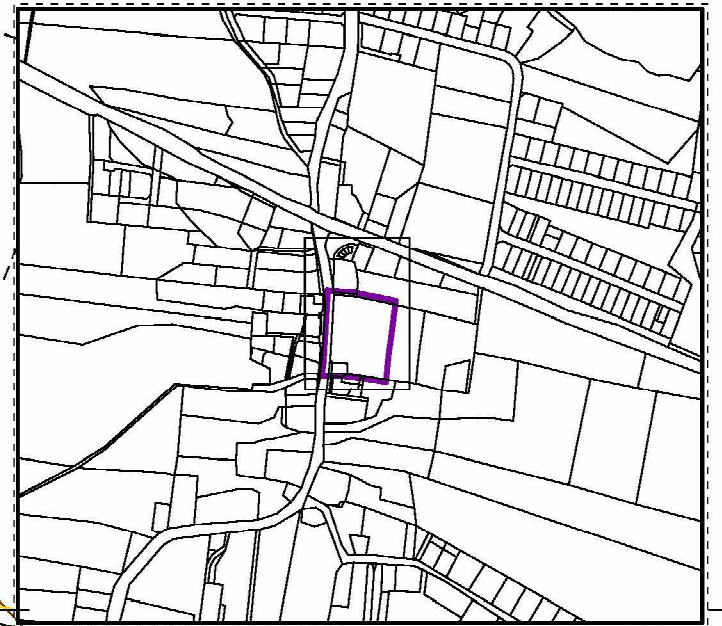

Poświadczam, że niniejszy dokument został opracowany w wyniku prac geodezyjnych i kartograficznych, których rezultaty zawiera operat techniczny pozytywnie zweryfikowany. Jednocześnie informuję, że jestem świadomy odpowiedzialności karnej za złożenie fałszywego oświadczenia.	
Identyfikator zgłoszenia prac geodezyjnych	G.6640.3899.2022
Organ służby geodezyjnej, który otrzymał zgłoszenie	Starosta Kartuski
Wykonawca prac geodezyjnych	Spectra Leszek Cieszyński
Nr oraz data sporządzenia dokumentu zawierającego wynik pozytywnej weryfikacji	Protokół Weryfikacji nr G.6640.3899.2022_67051 z dnia 18.05.2022 r.
Imię i nazwisko oraz nr uprawnień zawodowych kierownika prac	Leszek Cieszyński upr. nr 20297

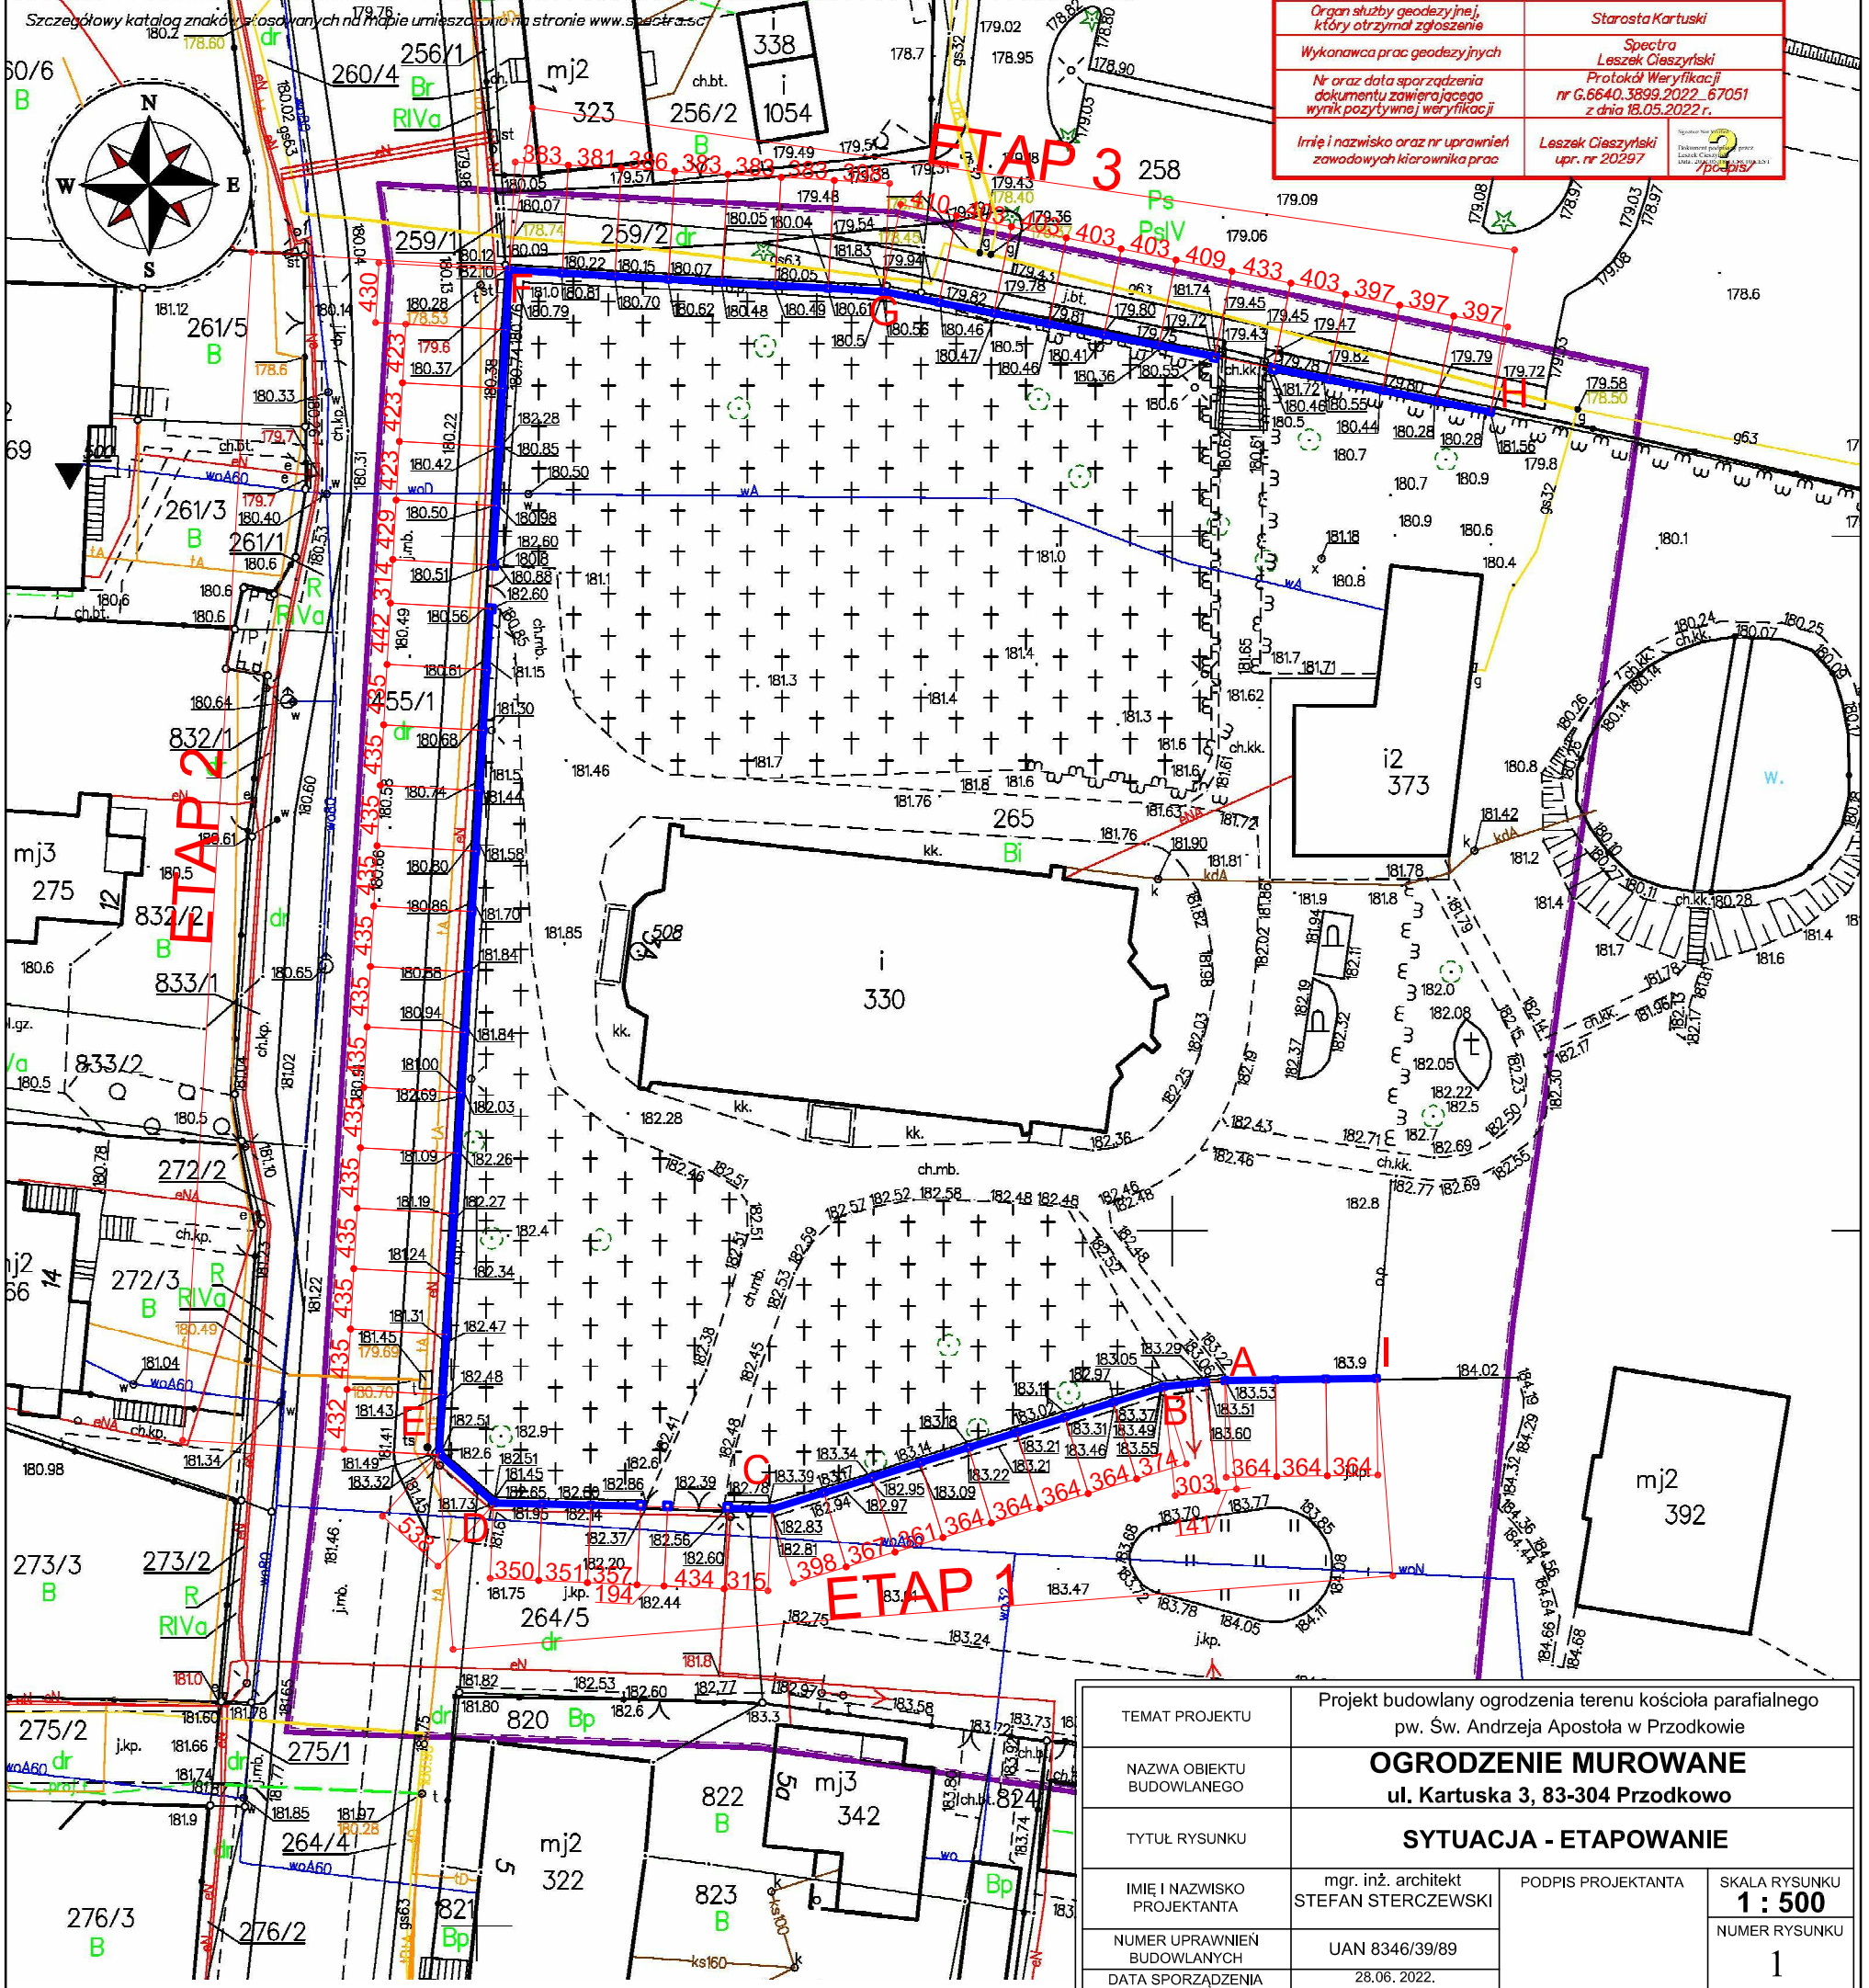

TEMAT PROJEKTU	Projekt budowlany ogrodzenia terenu kościoła parafialnego pw. Św. Andrzeja Apostoła w Przodkowie		
NAZWA OBIEKTU BUDOWLANEGO	OGRODZENIE MUROWANE ul. Kartuska 3, 83-304 Przodkowo		
TYTUŁ RYSUNKU	SYTUACJA - ETAPOWANIE		
IMIĘ I NAZWISKO PROJEKTANTA	mgr. inż. architekt STEFAN STERCZEWSKI	PODPIS PROJEKTANTA	SKALA RYSUNKU 1 : 500
NUMER UPRAWNIENI BUDOWLANICH	UAN 8346/39/89	NUMER RYSUNKU 1	
DATA SPORZĄDZENIA	28.06.2022.		