Załącznik nr 1
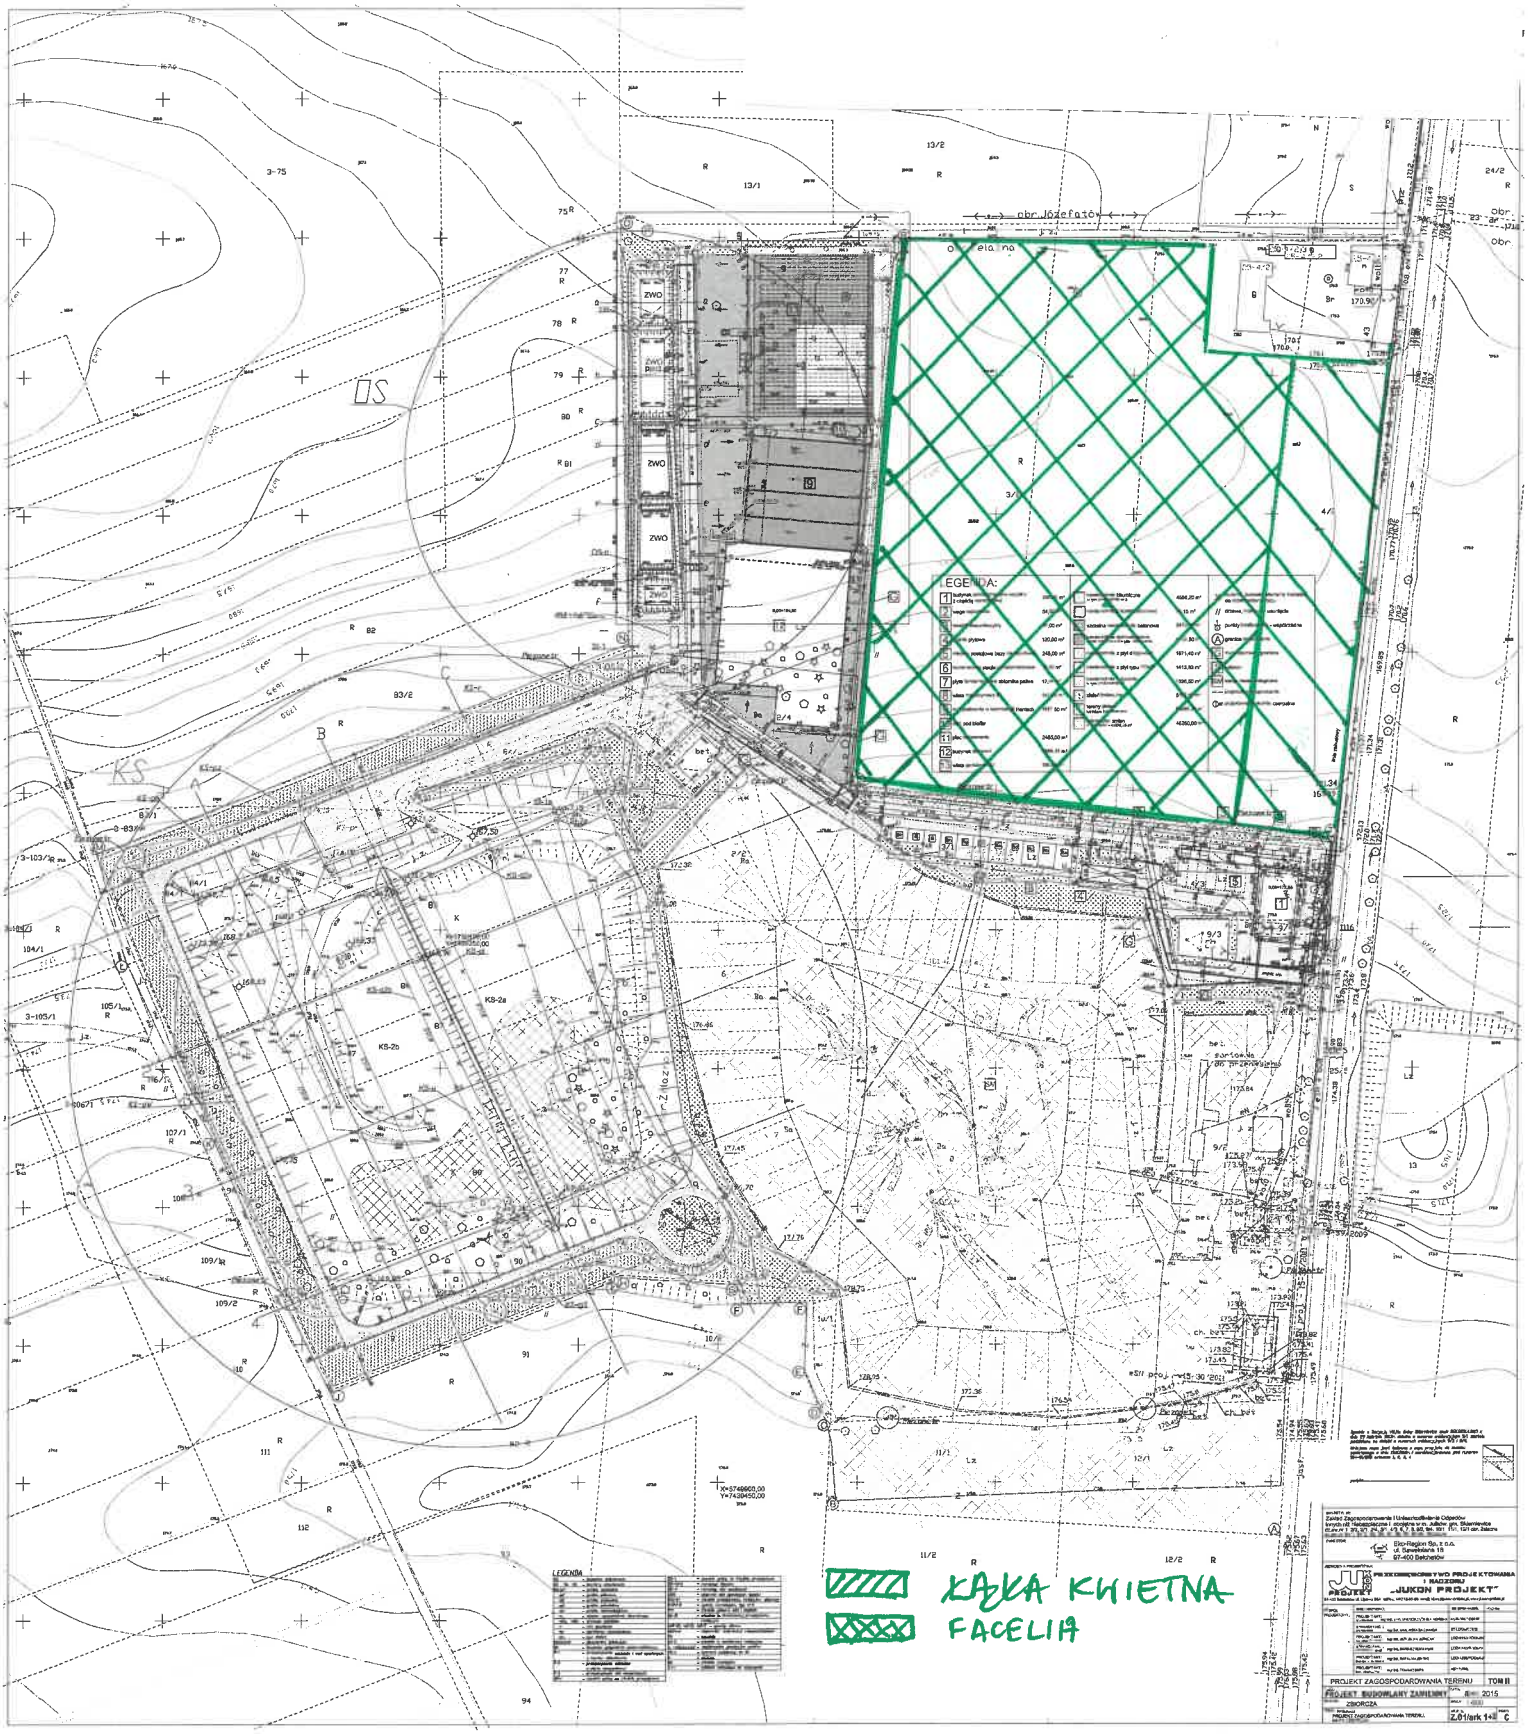
Zakład/Instalacja w Julkowie