


# KONCEPCJA KONSOLIDACJI OBIEKTÓW KUJAWSKO-POMORSKIEGO CENTRUM PULMONOLOGII W BYDGOSZCZY

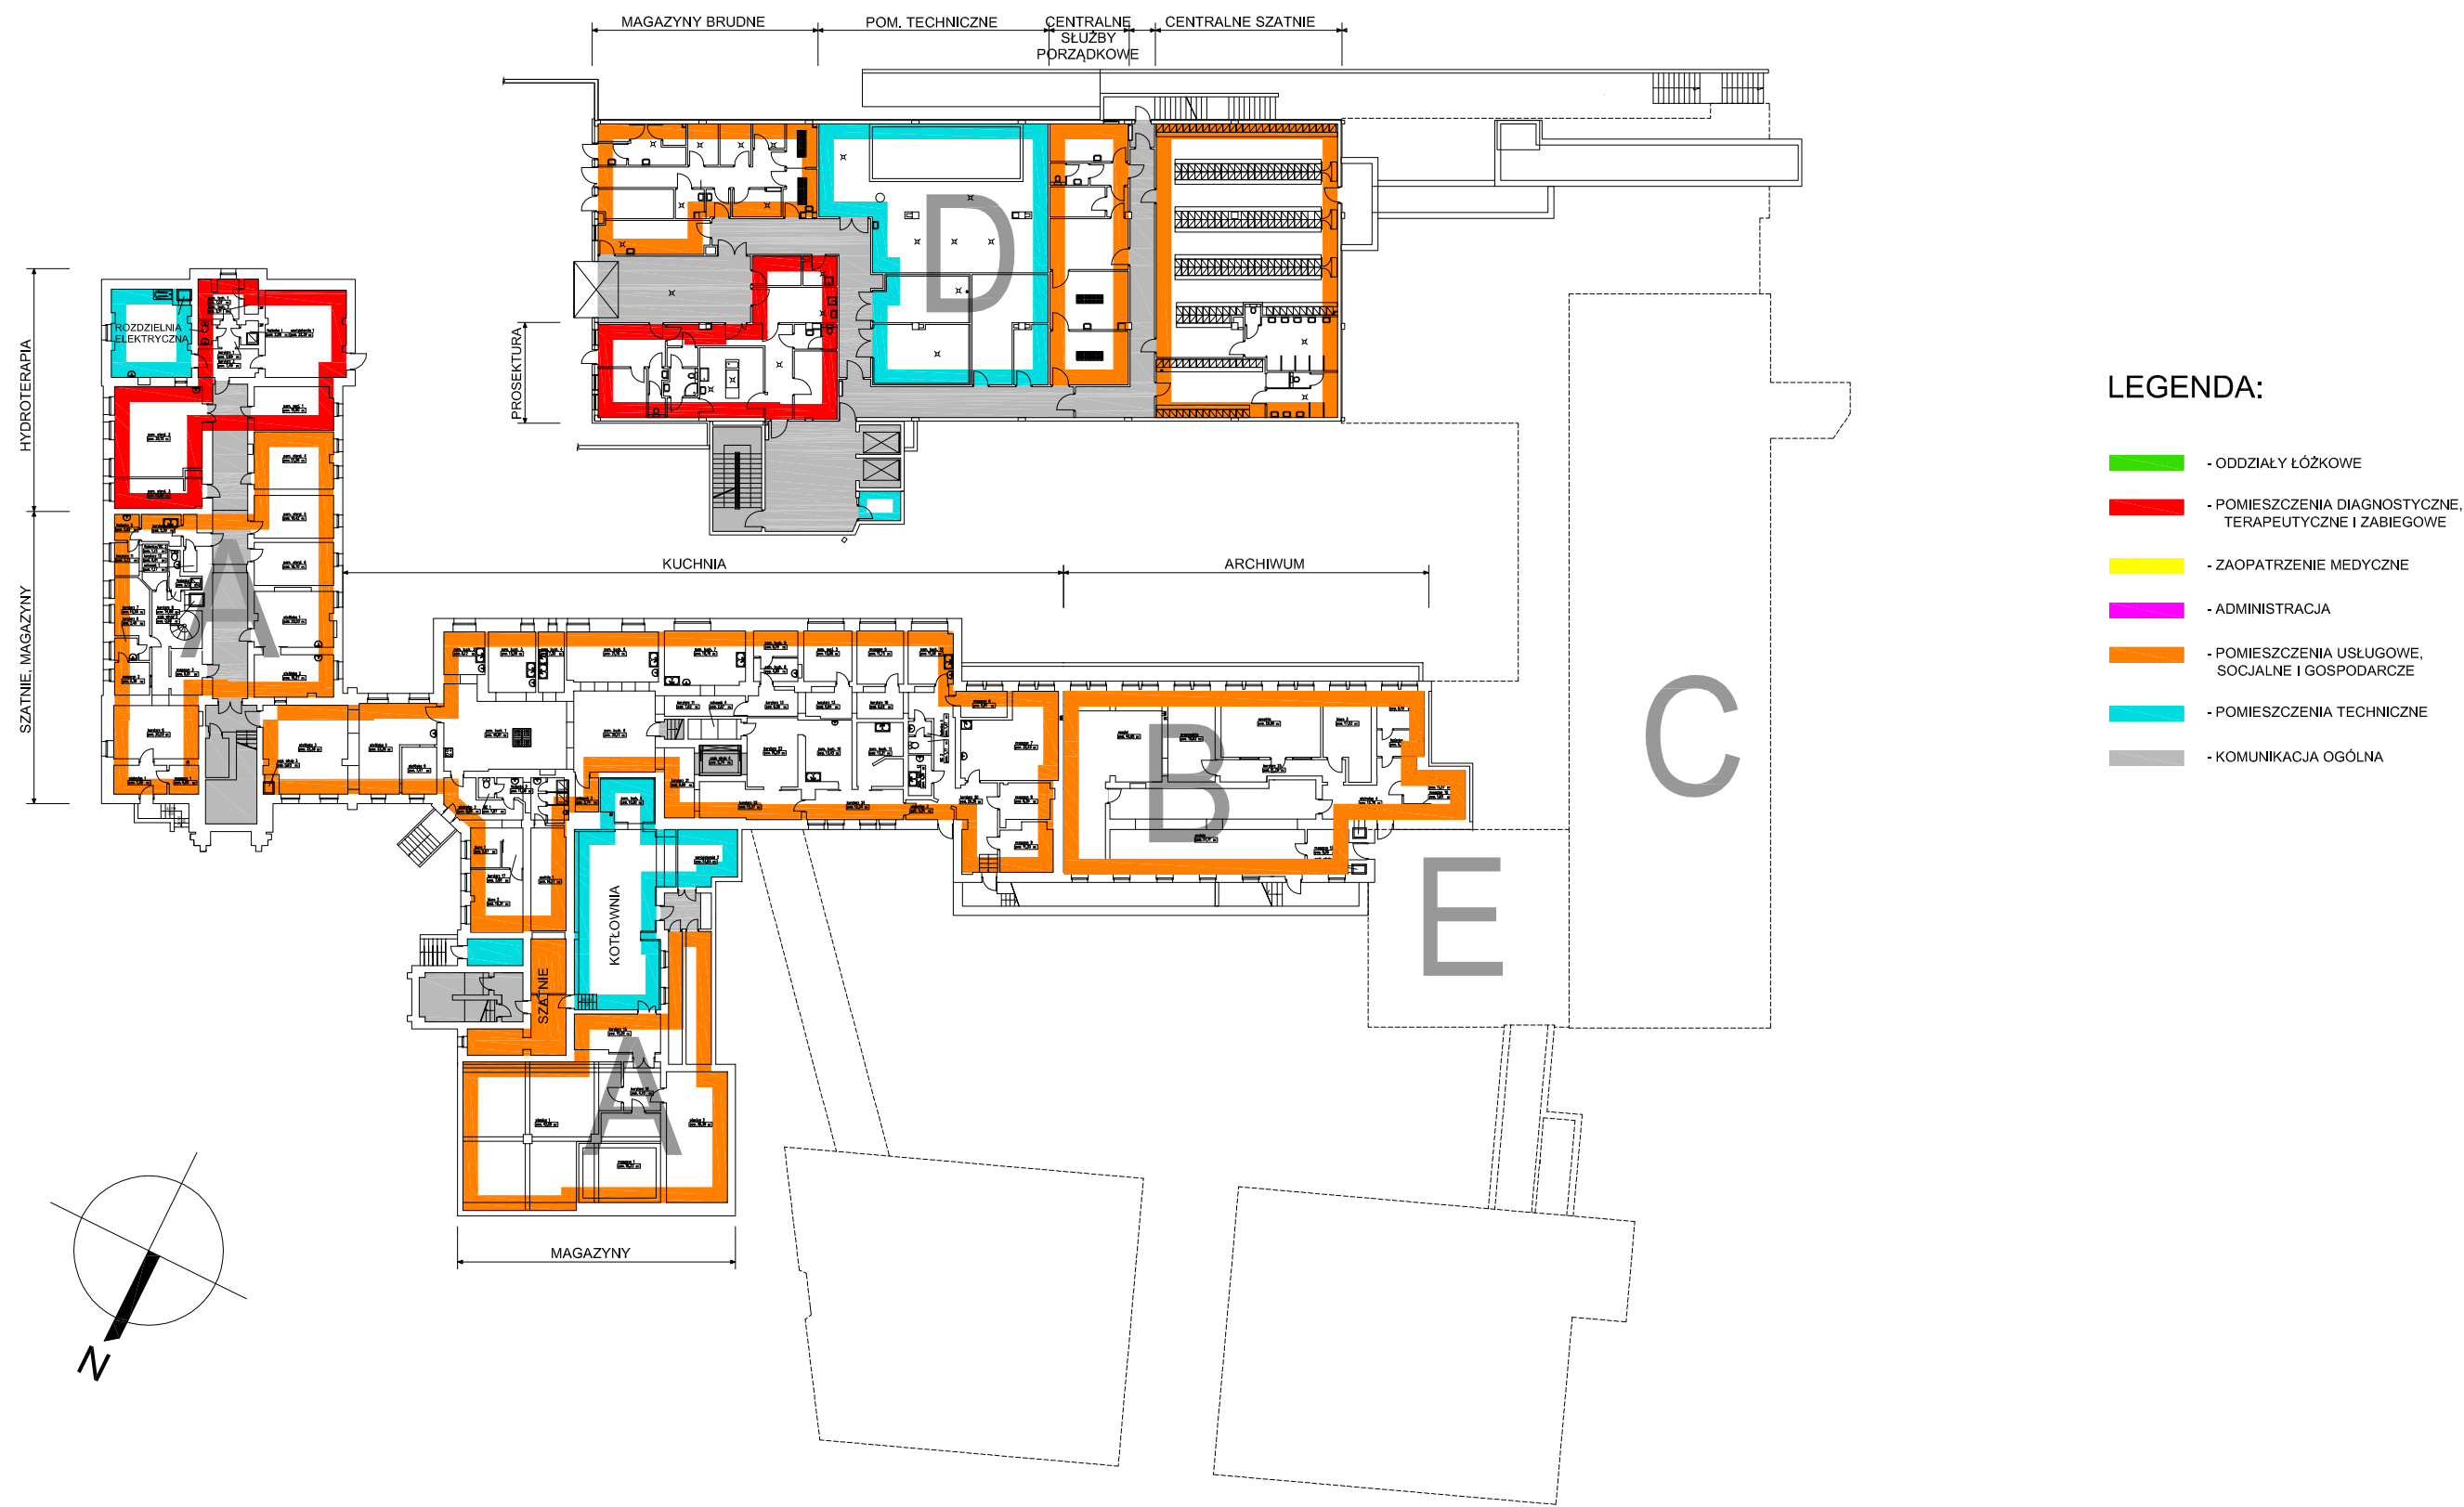

RZUT PIWNIC 1:500