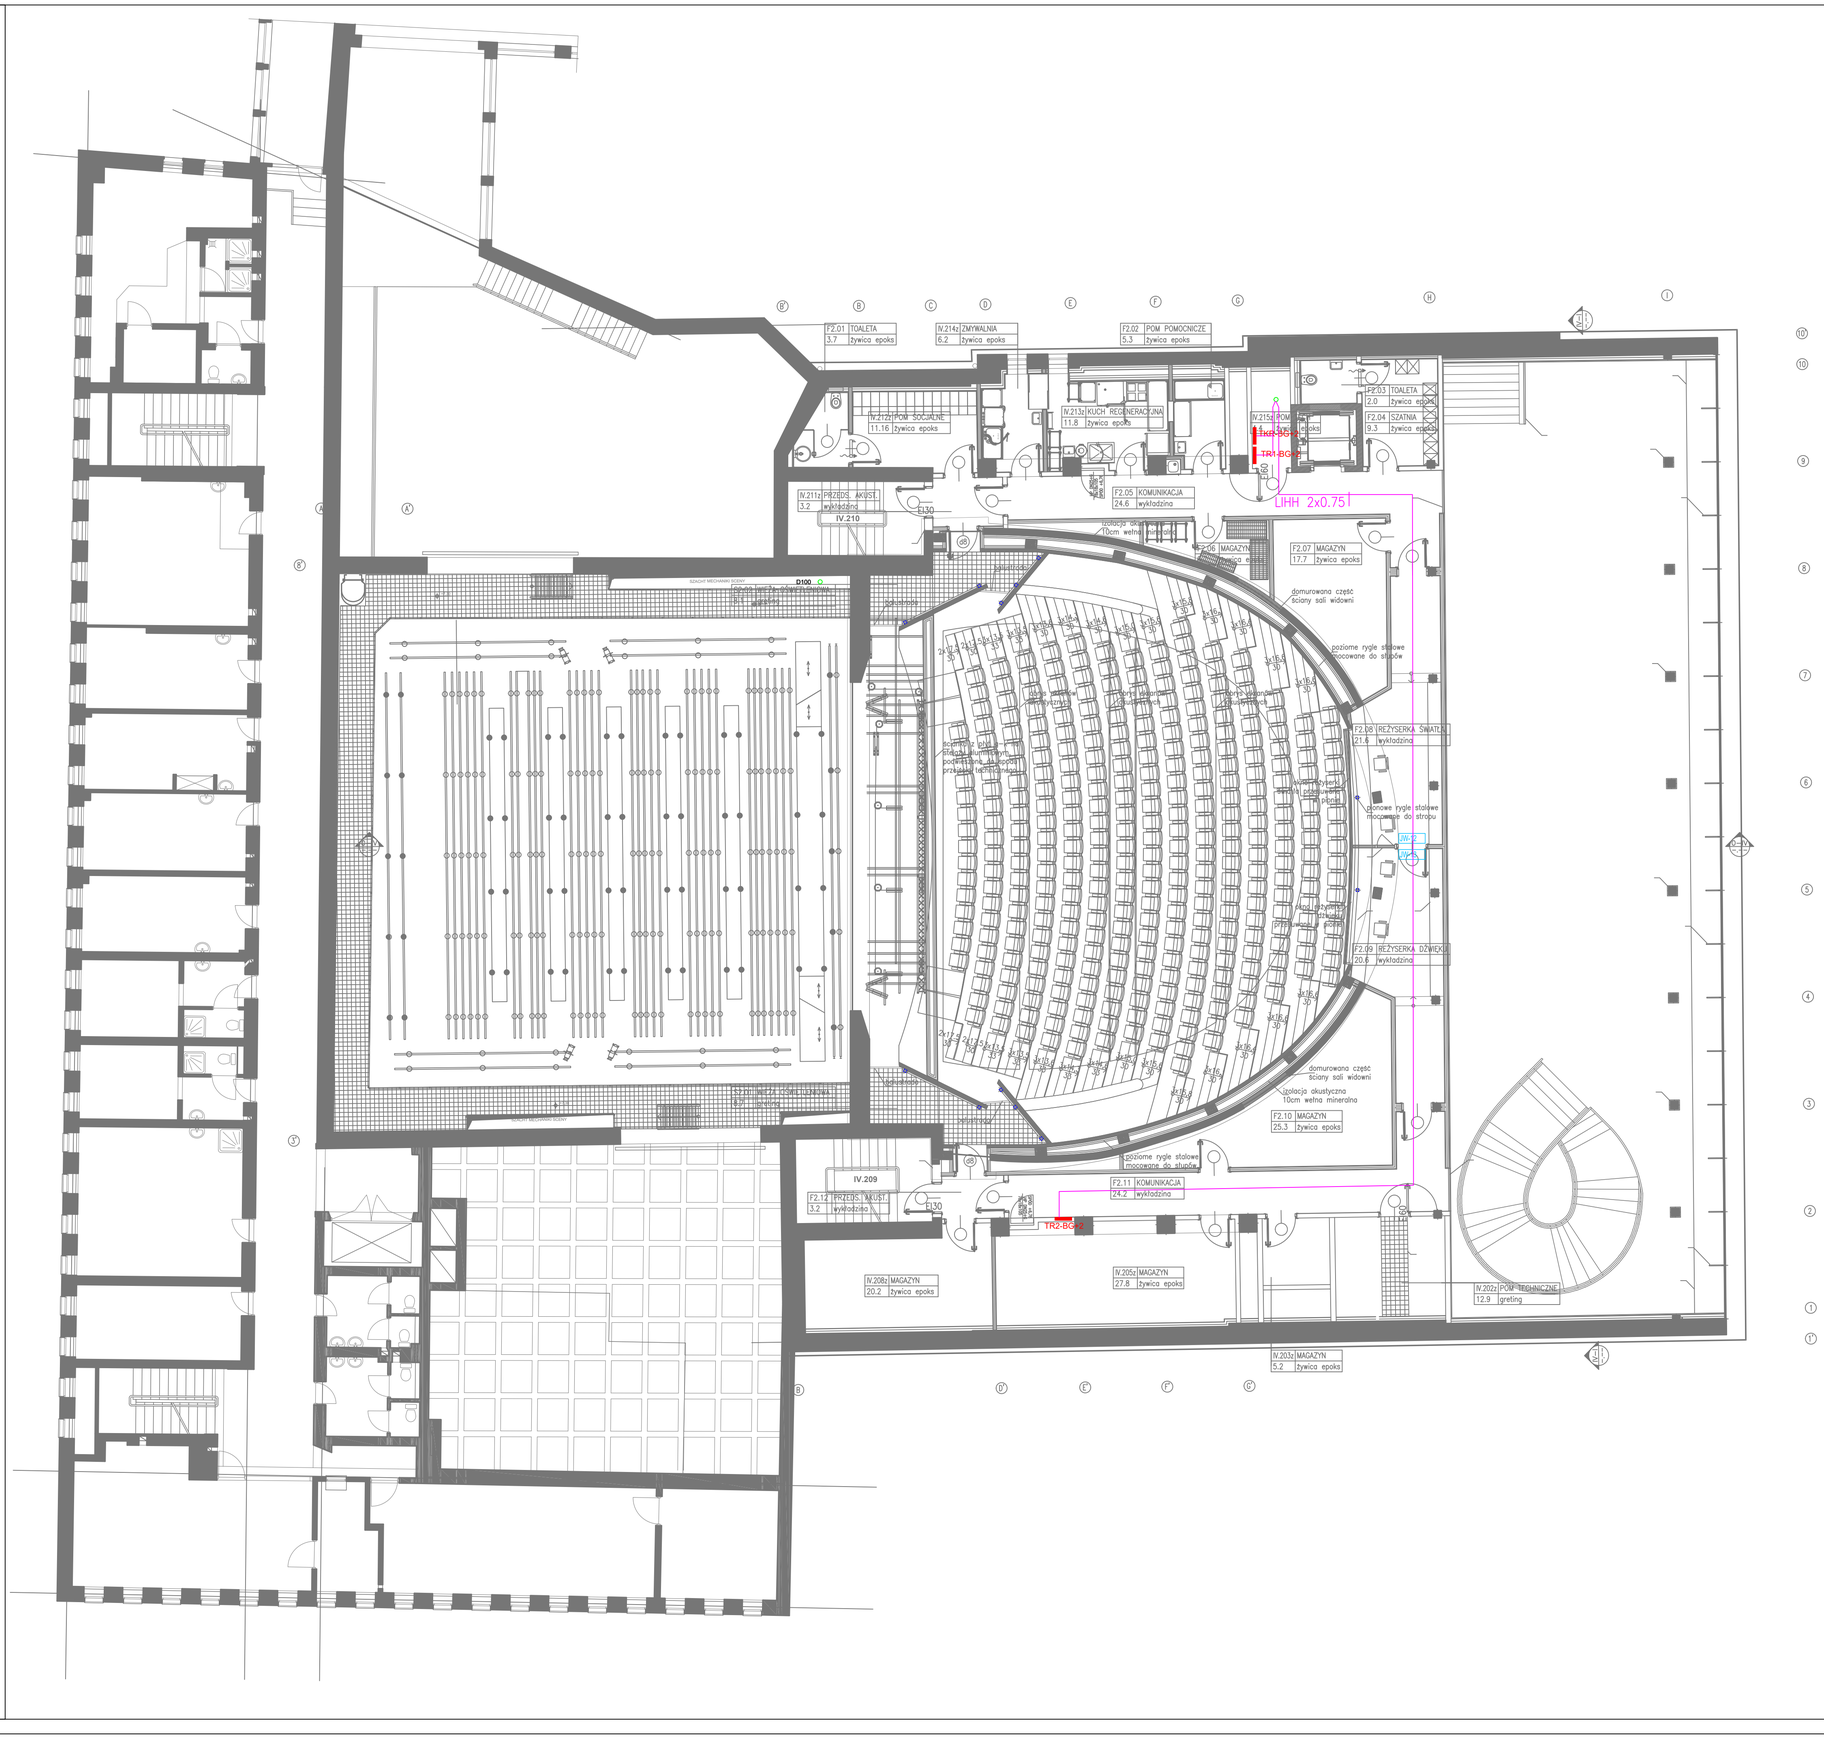

BACnet TCP/IP – Kat 6 LSZH

Modbus RTU – HTKSHekw 2x2x0.8

Sygnały DI/DO – LIHH 2x0.75

RA1 Szafa Automatyki – RA1

Szacht kablowy

TEN RYSUNEK OBJĘTY JEST PRAWAMI AUTORSKIMI FIRMY WARSZTAT ARCHITEKTURY
NIE MOŻE BYĆ UŻYWANY ORAZ REPRODUKOWANY W CZĘŚCI LUB CAŁOŚCI BEZ PISEMNEJ ZGODY
WSZYSTKIE INFORMACJE OTRZYMANE DROGĄ ELEKTRONICZNĄ WAŻNE SĄ WYŁĄCZNIE WRAZ Z ODPOWIEDNIM WYDRUKIEM I PODPISEM

INWESTOR

TEATR WYBRZEŻE
80-834 GDAŃSK
ul. Św. Ducha 2

PROJEKT

Dostosowanie projektu Budynku Głównego Teatru Wybrzeże przy ul. św. Ducha 2 w Gdańsku, opracowanego przez Autorską Pracownię Architektoniczną Jacek Bułat na podstawie umowy nr 134/2014 do rozwiązania projektowego widowni, opracowanego przez Warsztat Architektury Pracownia Autorska Krzysztof Kozłowski na podstawie umowy nr 124/2015, wraz z opracowaniami branżowymi, w tym technologii scenicznej
80-834 Gdańsk, działki nr 234/1, 235, 236, 237, 238/4; obr. 89
oraz
Przebudowa widowni dużej sceny i otoczenia Teatru Wybrzeże przy ul. Św. Ducha 2 w Gdańsku
dz. nr 1/1, 46/2, 234/1, 234/2, 235, 236 – obr. 89

WAPA WARSZTAT ARCHITEKTURY
81-844 SOPOT, Armii Krajowej 85; tel./faks (58) 551-45-59; www.wapa.pl; pracownia@wapa.pl

GŁÓWNY PROJEKTANT
mgr inż. arch. JACEK BUŁAT
upr. nr 47/85/PW
PROJEKTANT
dr inż. arch. KRZYSZTOF KOZŁOWSKI
upr. nr 3894/GD/89
PROJEKTANT BRANŻOWY
mgr inż. KRZYSZTOF KULESZA
upr. bud. POM/0015/POOE/10
SPRAWDZAJĄCY BRANŻOWY
mgr inż. MICHAŁ MIECZKOWSKI
upr. bud. POM/0126/PWOE/04

NAZWA OPRACOWANIA

PROJEKT WYKONAWCZY

BRANŻA	NR TECZKI	FAZA
AUTOMATYKA	B1	PW

RYSUNEK

RZUT 2 PIĘTRA

SKALA	NR RYSUNKU
1:100	IA/BMS-PW-04
DATA 06.2017	

NAZWA PLIKU

PW_Instalacje_AKiA_BMS..dwg