


WARSTWA MODUŁOWO-ELASTYCZNA HEXA POWER 18 mm
WARTSWA SPD 35 mm (WARSTWA STABILIZUJĄCO - AMORTYZUJĄCO):
- ŻWIR SUSZONY FRAKCJI 3-5 mm
- SBR FRAKCJI 1-4 mm
- ŻYWICA
ZAGĘSZCZONE KRUSZYWO KLINIEC FRAKCJI 4-30 mm MIN 50 mm
ZAGĘSZCZONE KRUSZYWO KLINIEC FRAKCJI 31-60 mm MIN 100 mm
GEOWŁÓKNINA
ZAGĘSZCZONA PODSTPKA GR. 100 mm

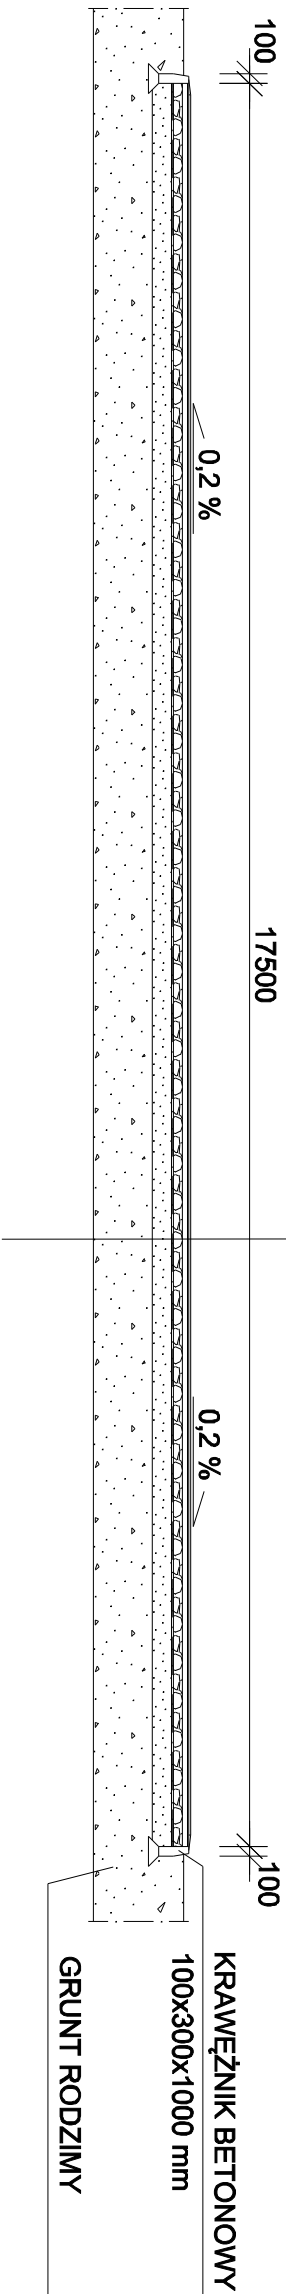

TERENOWY ZESPÓŁ USŁUG PROJEKTOWYCH			
ul. Bema 39		Katarzyna Gołczyk-Leśniewicz	
tel. kom. 607 067 666		86 - 300 Grudziądz	
e-mail : tzup@tzupgolczyk.pl		NIP 876-109-28-18	
Nazwa i adres obiektu: BUDOWA BOISKA WIELOFUNKCYJNEGO DLA WYCHOWANKÓW /CENTRUM POMOCY DZIECKU I PORADNICTWA RODZINNEGO W GRUDZIĄDZU			
86 - 300 Grudziądz, ul. Miłkołaja z Ryńska 8; dz. nr 182, 102/2, 102/7; obr. 0026			
Nazwa rysunku: PRZEKRÓJ A-A			
Projektant: tech. bud. Katarzyna Gołczyk-Leśniewicz		uprawnienia budowlane do projektowania w ograniczonym zakresie w specjalności konstrukcyjno-budowlanej budowlanej nr ewidencyjny KJp/01/17/ZOOk/05 oraz w zakresie rozważań architektonicznych nr GP.1.734/22/1070/94	
Projektant:			
Data: 08.03.2024r.	Branża: architektura	Skala: 1 : 75	Numer rysunku: .