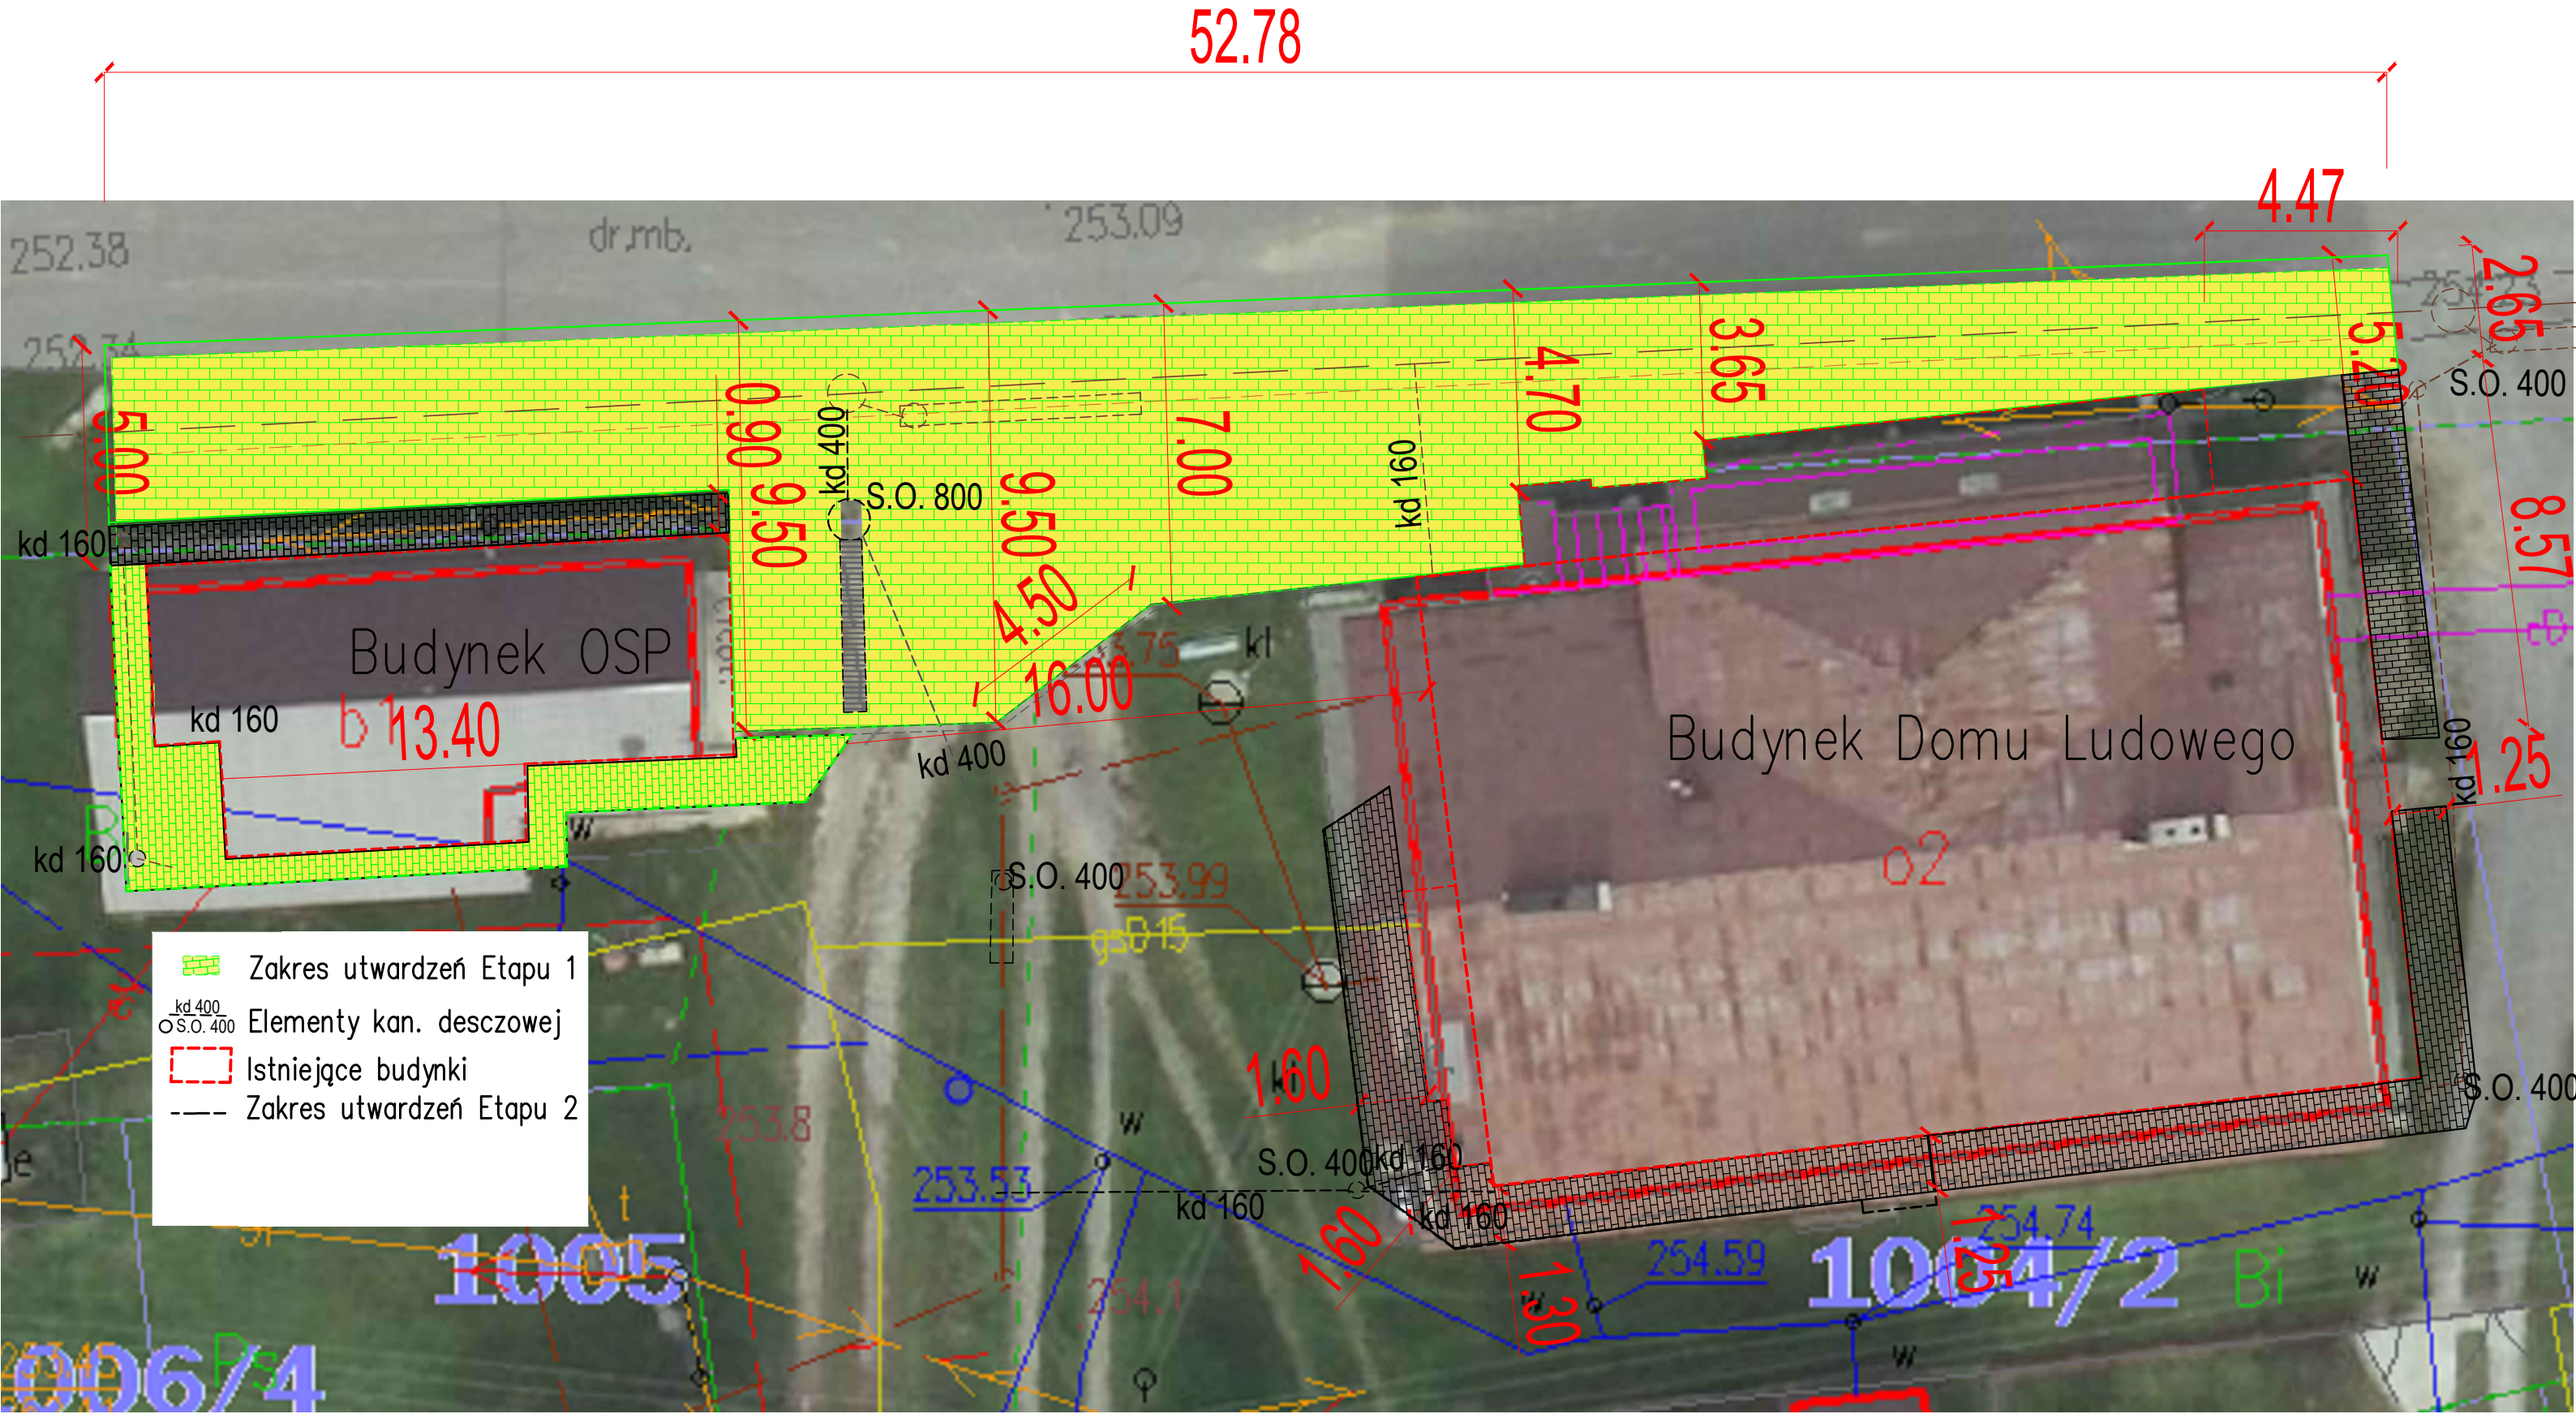
52.78
4.47
Budynek OSP
Budynek Domu Ludowego
kd 160
kd 400
S.O. 800
S.O. 400
5.00
9.50
9.50
4.50
16.00
7.00
4.70
3.65
5.25
2.65
8.57
1.25
13.40
1.60
1.60
1.30
1.30
Zakres utwardzeń Etapu 1
Elementy kan. desczowej
Istniejące budynki
Zakres utwardzeń Etapu 2