


WIDOKI ŚCIAN
SKALA 1:50

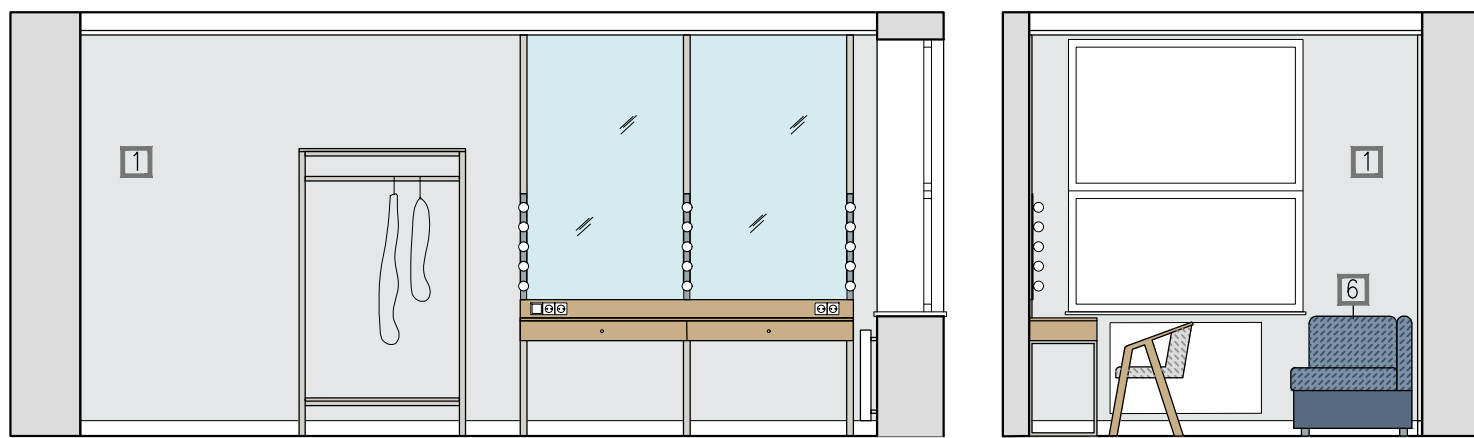


WYPOSAŻENIE




LISTWA SZTUKATERYJNA SZER.5CM, MDF LAKIEROWANE W KOLORZE NCS S 1002-Y
GŁĘBOKOŚĆ JAK LISTWY PRZYPODŁOGOWE, WYS.: NA PEŁNĄ WYSOKOŚĆ POMIESZCZENIA


ZABUDOWY MEBLOWE: SZEZŁONG, SZAFKA
SKALA 1:25

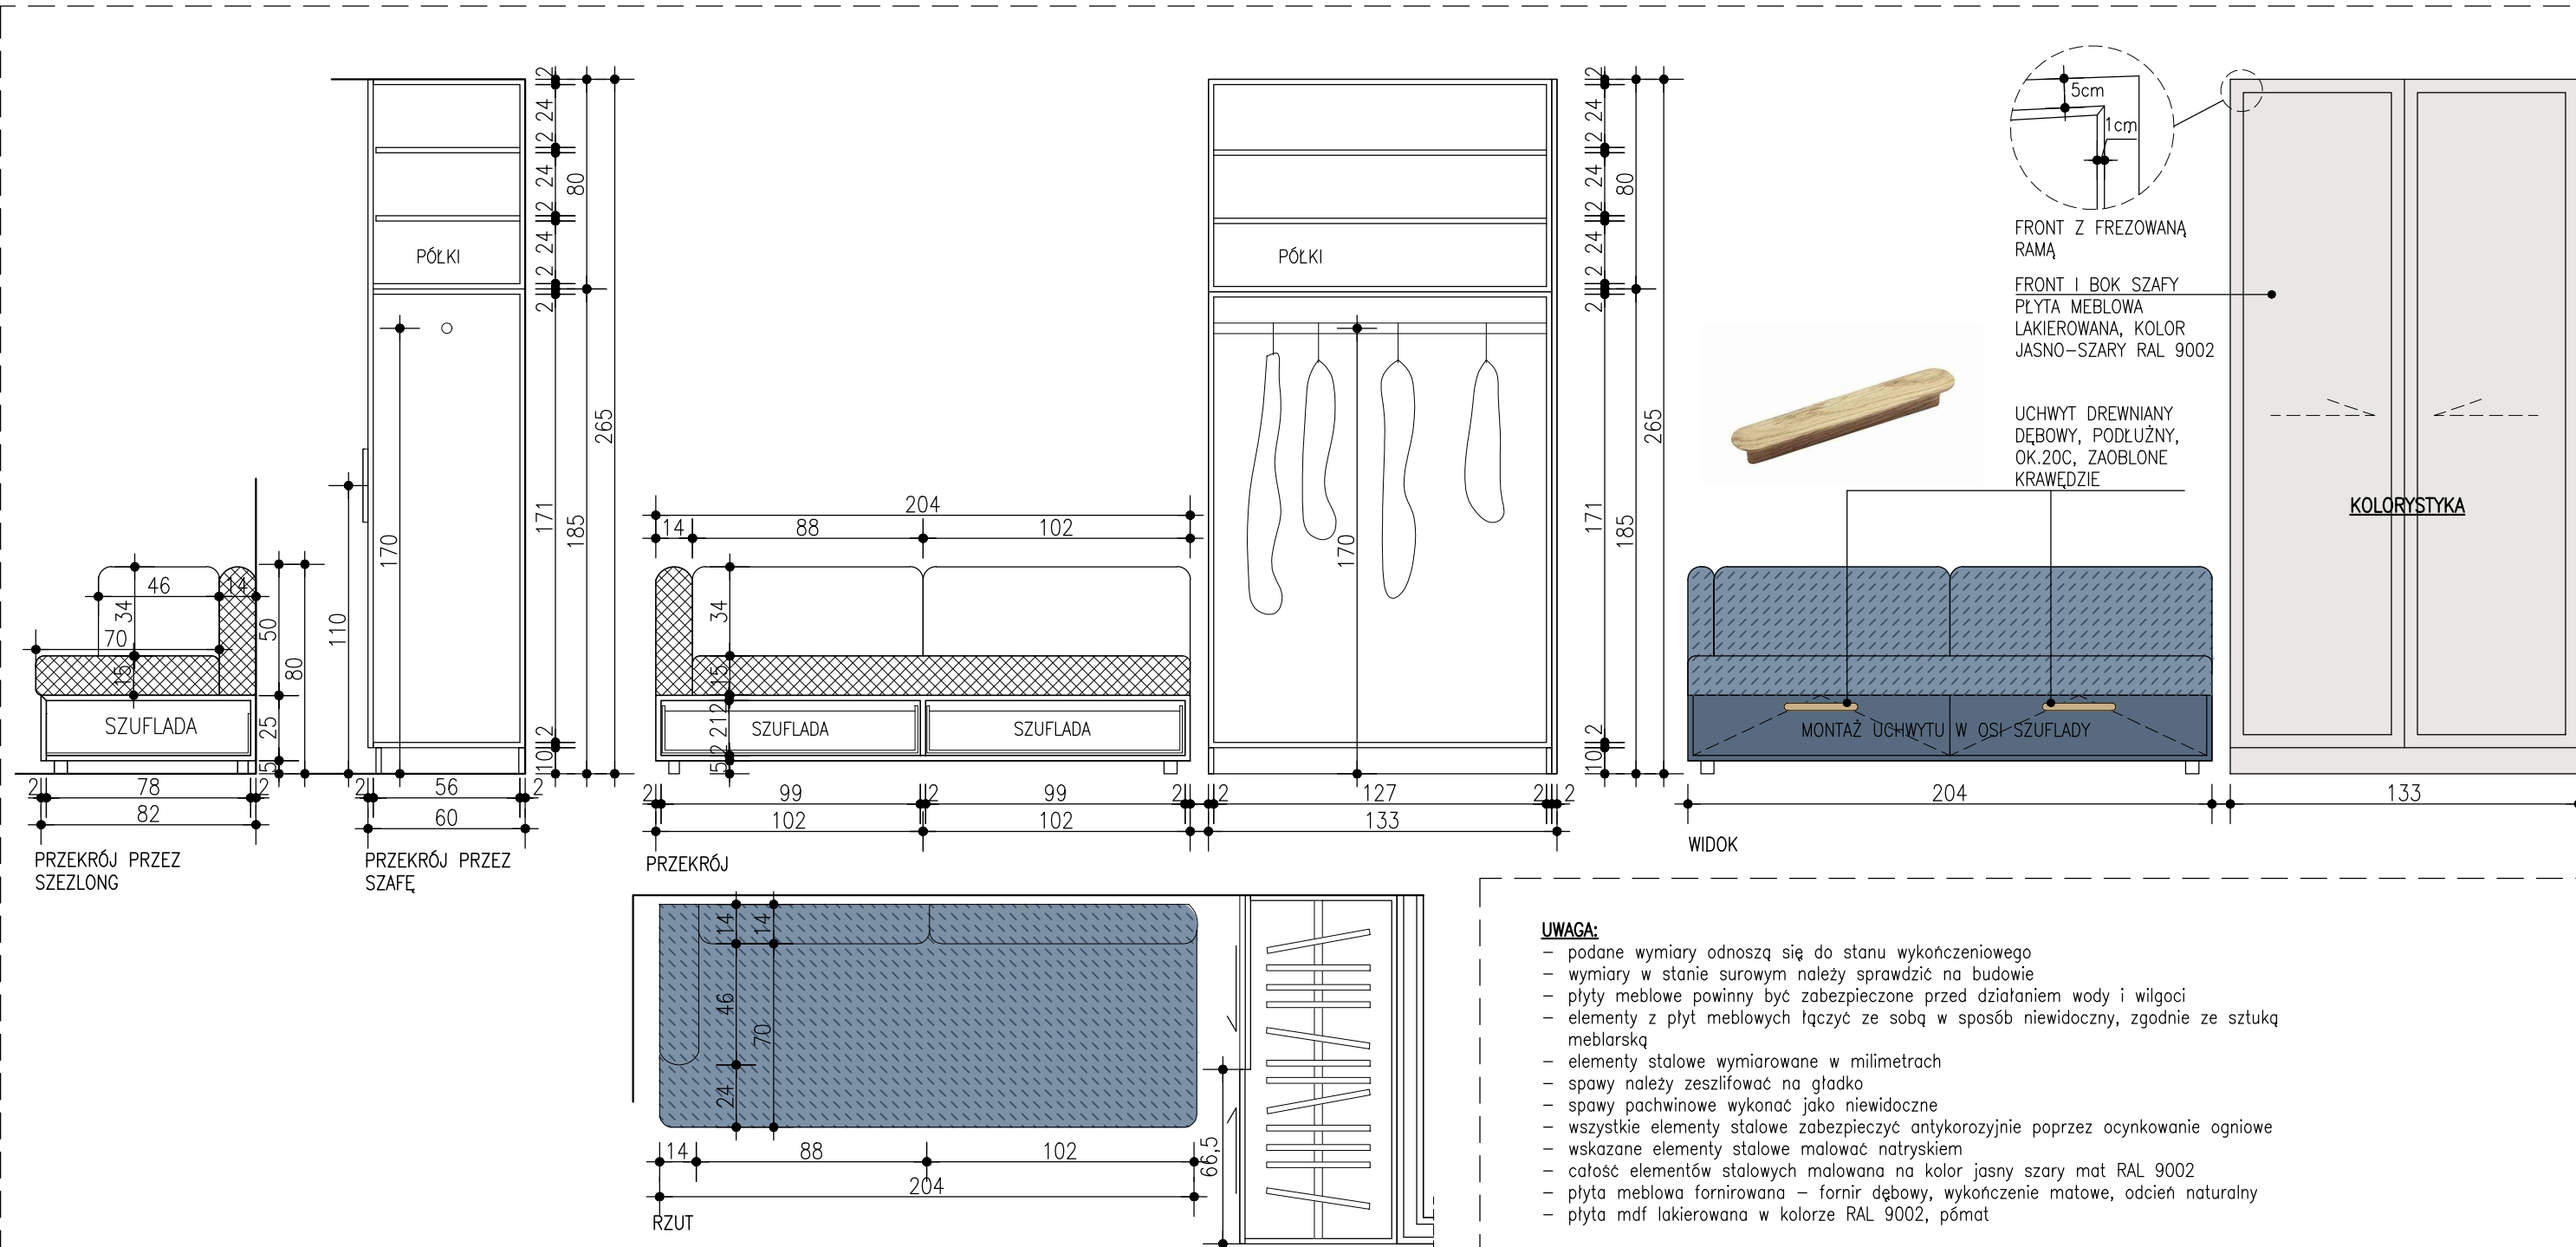


RZUT
SKALA 1:50

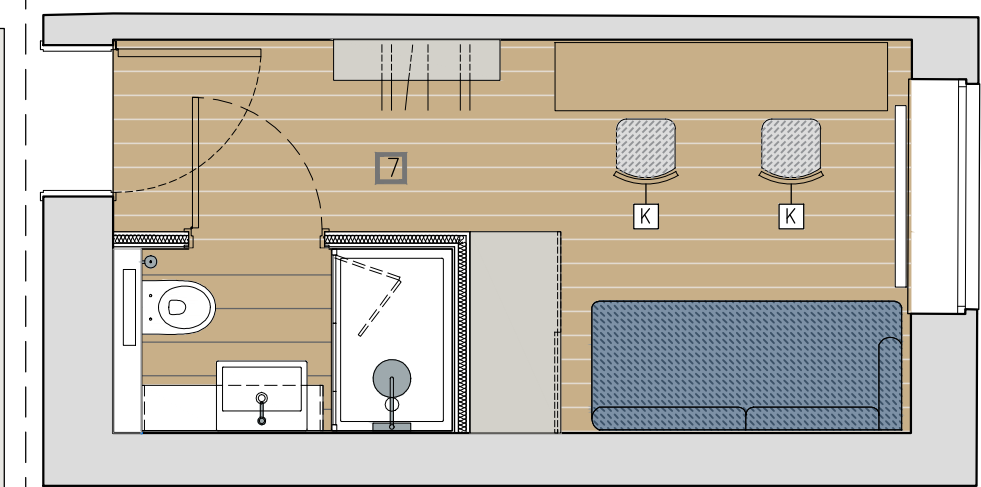


ZABUDOWY MEBLOWE: WIESZAK
SKALA 1:25

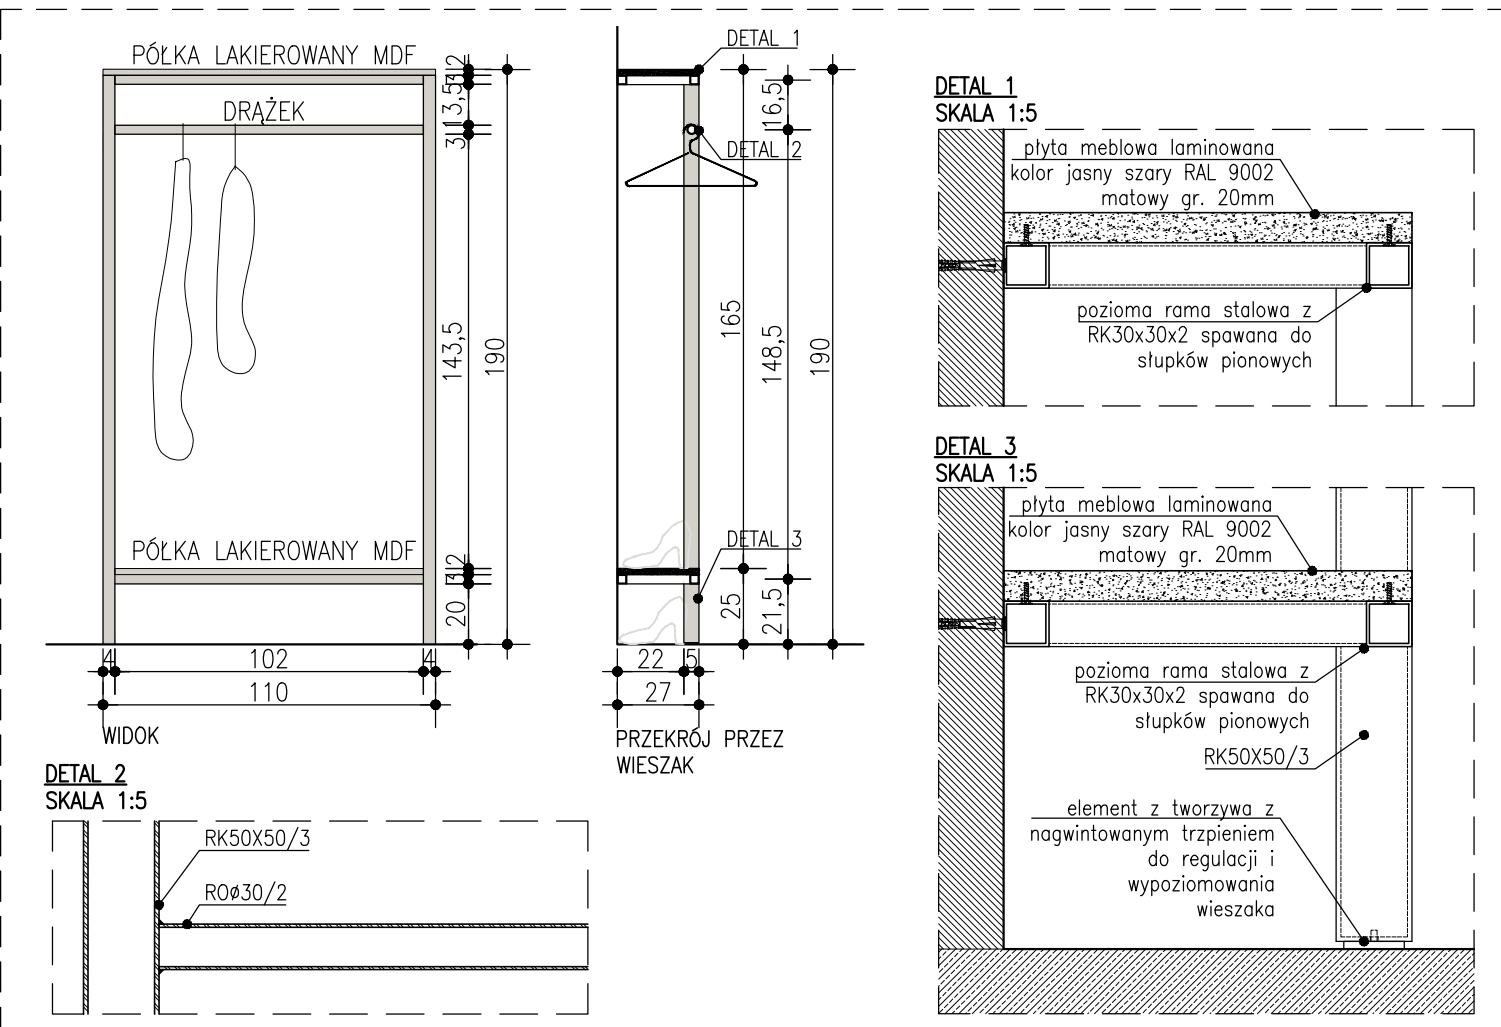


ZABUDOWY MEBLOWE: TOALETKA
SKALA 1:25

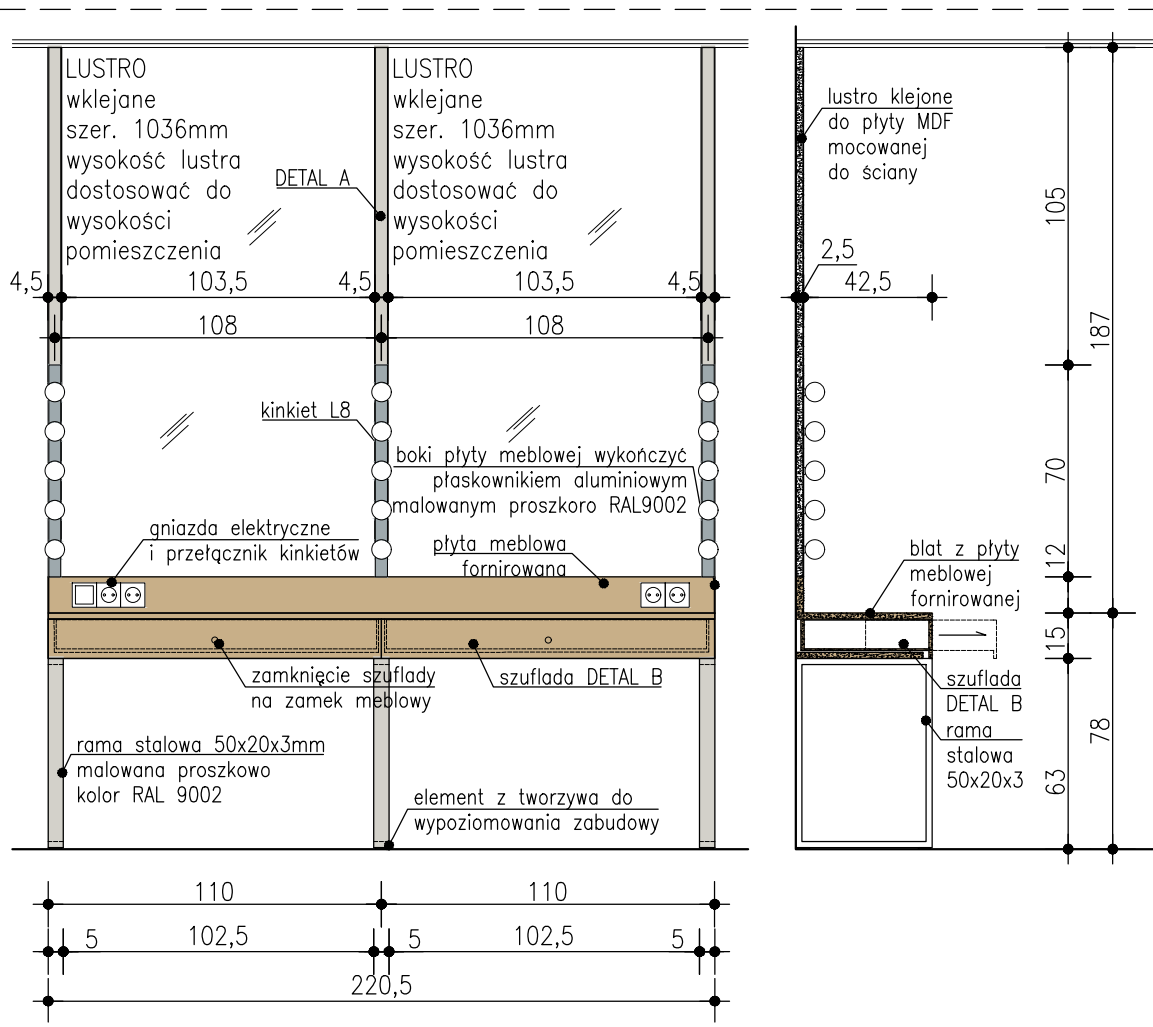

DETAL A
SKALA 1:5

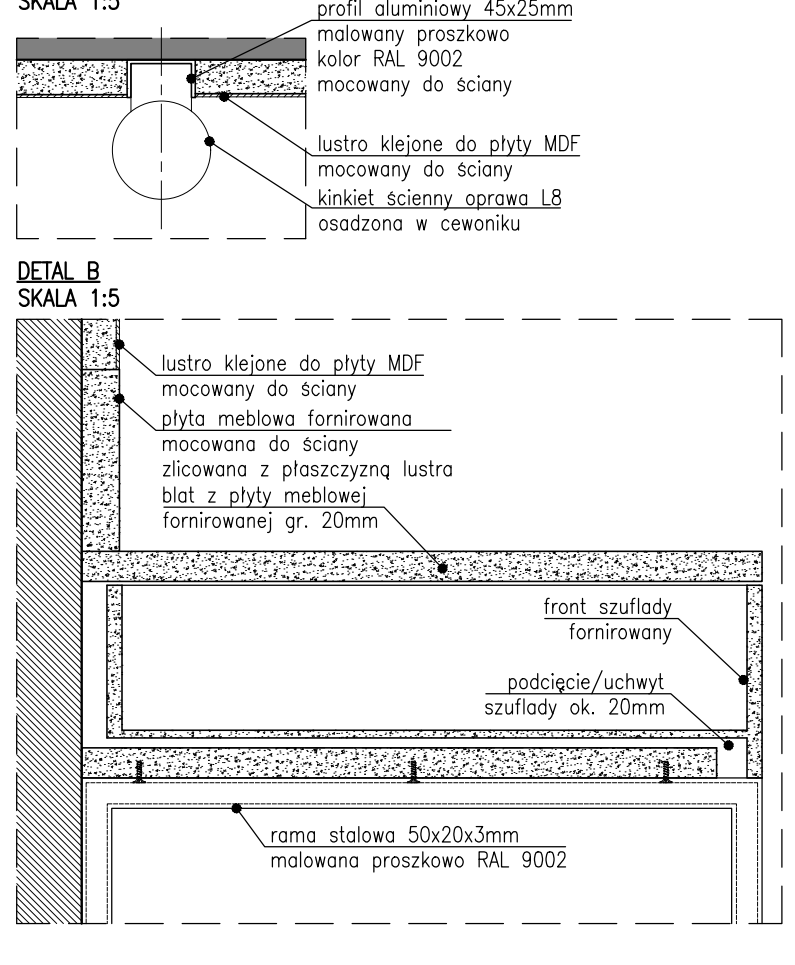

DETAL B
SKALA 1:5

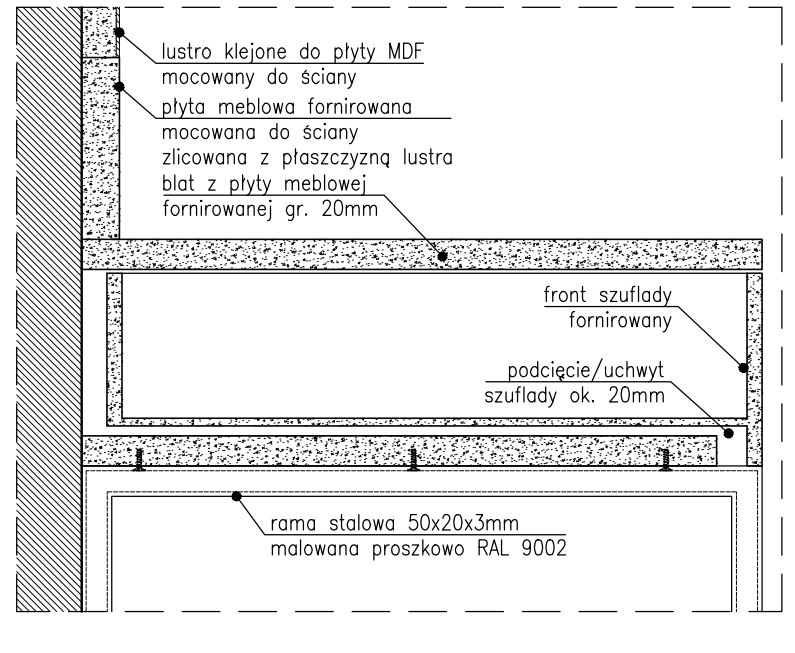

rewizja nr	data	projektant	podpis
TEN RYSUNEK OBJĘTY JEST PRAWAMI AUTORSKIMI FIRM WARSZTAT ARCHITEKTURY NIE MOŻE BYĆ UŻYTY WYŁĄCZNIE W CZĘŚCI LUB CAŁOŚCI BEZ PISEMNEJ ZGODY			
WSZYSTKIE INFORMACJE OTRZYMANE DROGĄ ELEKTRONICZNĄ WĄŻNE SĄ WYŁĄCZNIE WRAZ Z ODPOWIEDNIM WYDRUKIEM I PODPISEM			
INWESTOR	TEATR WYBRZEŻE ul. Św. Ducha 2, 80-834 GDAŃSK		
PROJEKT	MODERNIZACJA POMIESZCZEŃ ZAPLECZA BUDYNKU GŁÓWNEGO TEATRU WYBRZEŻE GDAŃSK UL. ŚW. DUCHA 2 działka nr 236, obr. 89		
<div>WAPA WARSZTAT ARCHITEKTURY</div> <div>81-884 Sopot, Armii Krajowej 85, tel./faks (58) 551-45-58, www.wapa.pl, pracownia@wapa.pl</div>			
GŁÓWNY PROJEKTANT dr inż. arch. KRZYSZTOF KOZŁOWSKI upr. nr 3894/GD/89			
PROJEKTANT mgr inż. arch. MARIA PUCHARSKA mgr inż. arch. MONIKA SZARLEJA mgr inż. arch. MIKOŁAJ ANDRZEJEWSKI			
SPRAWDZAJĄCY mgr inż. arch. ROMAN DUKIEWICZ upr. bud. nr 5800/GD/94			
NAZWA OPRACOWANIA PROJEKT WYKONAWCZY			
BRANŻA ARCHITEKTURA	NR TECZKI A3	FAZA PW	
RYSUNEK GARDEROBY NA PARTERZE			
SKALA 1:50, 1:25, 1:5	NR RYSUNKU 3.14		
DATA 06.03.2023			
NAZWA PLIKU PW_TEATR_ADM_ZABUDOWY_MEBLOWE.dwg			