







ŁAZIENKA NA PARTERZE
WIDOKI ŚCIAN / SKALA 1:25

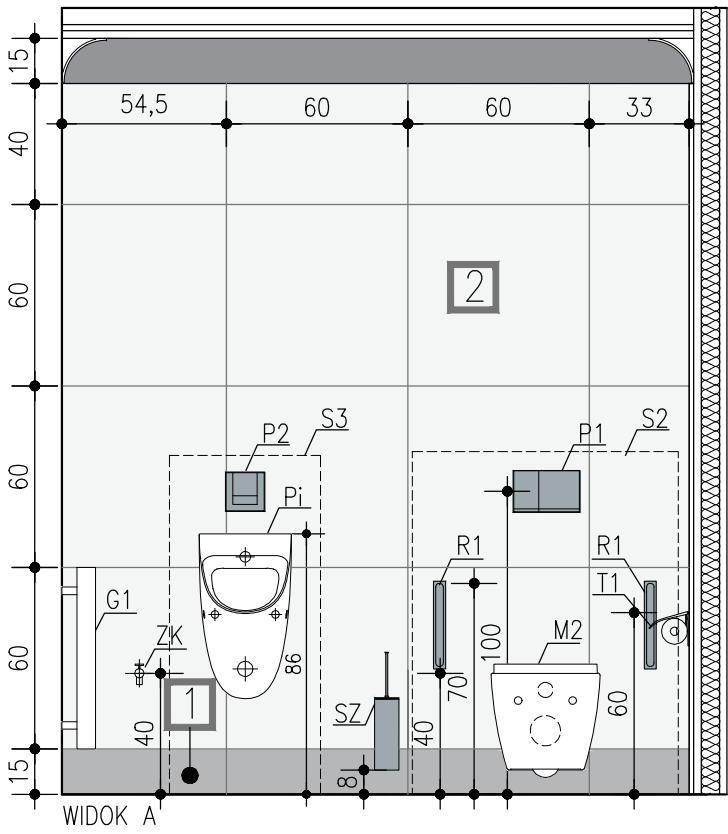



ŁAZIENKA NA PARTERZE
RZUT / SKALA 1:25

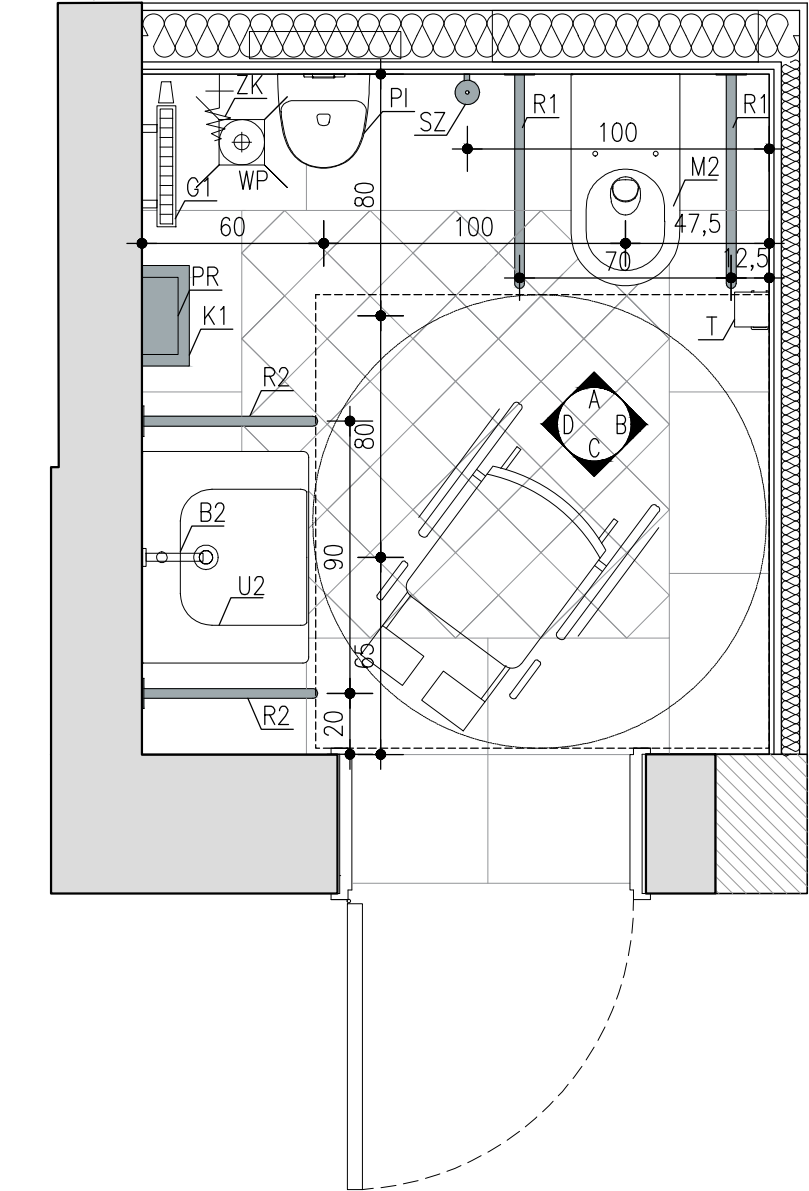

ŁAZIENKA NA PARTERZE
UKŁAD PŁYTEK / SKALA 1:25

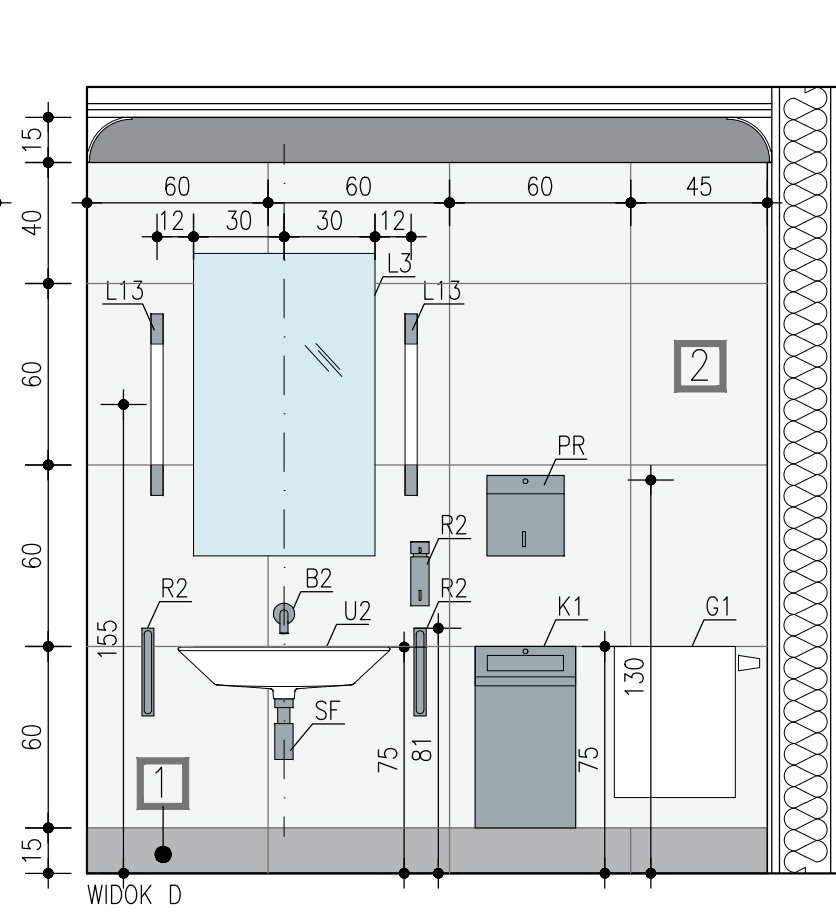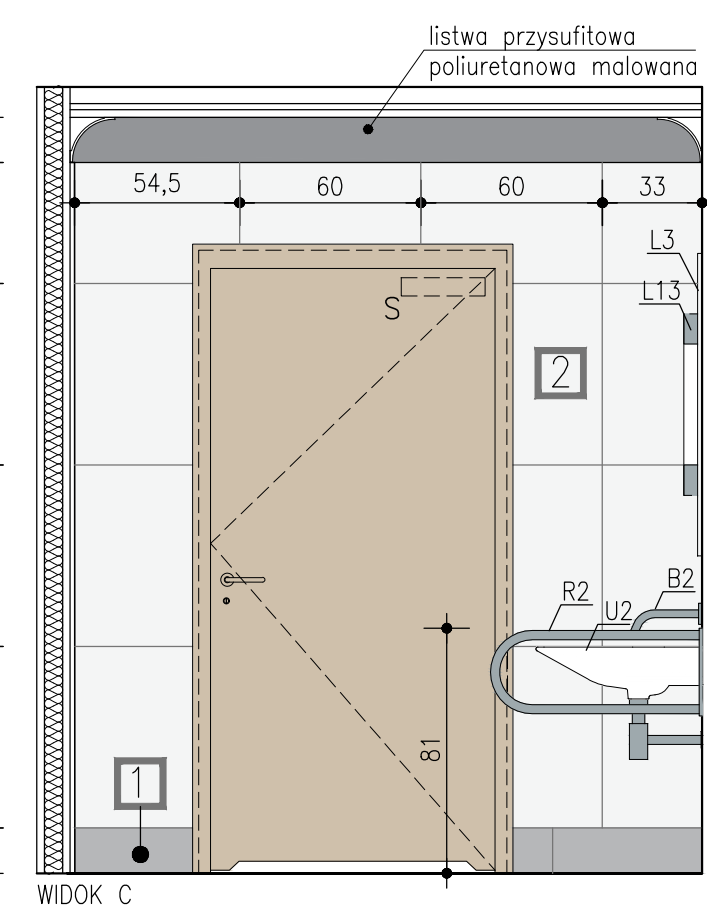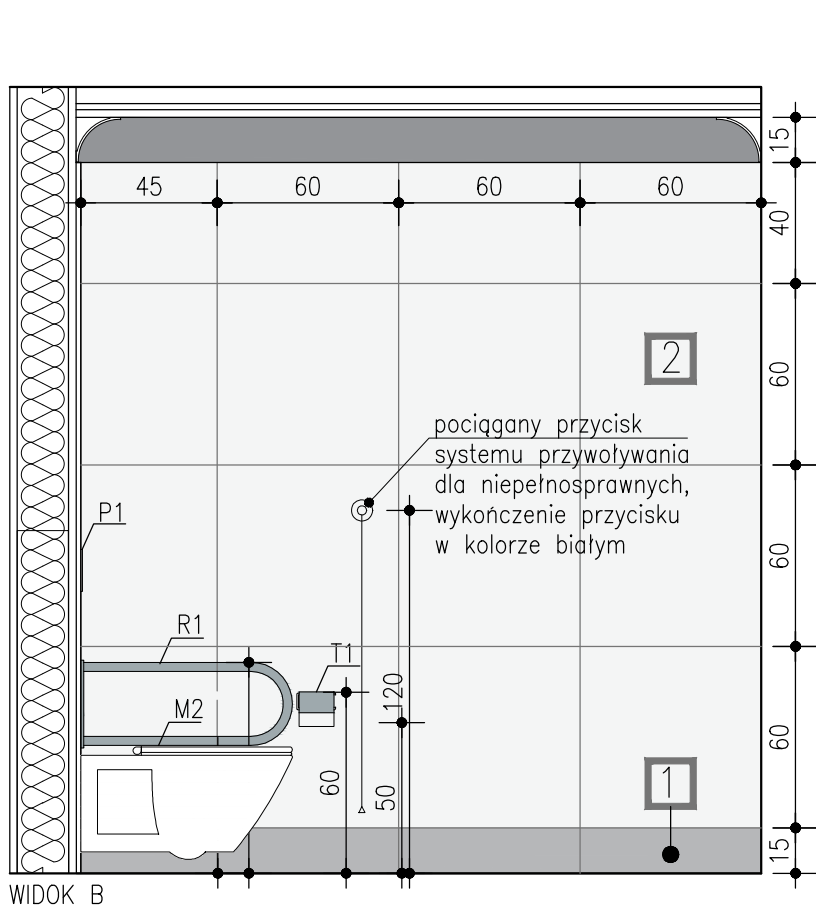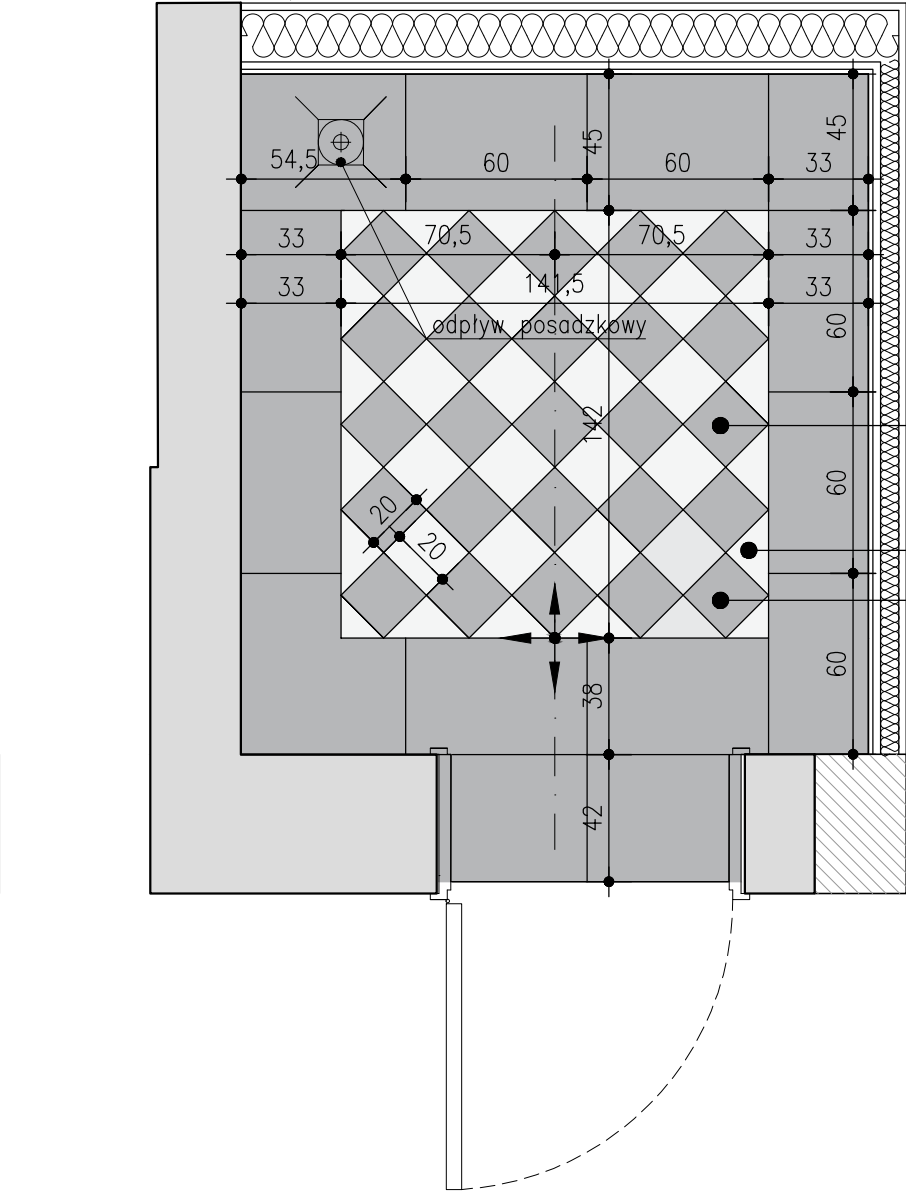

KOLORYSTYKA

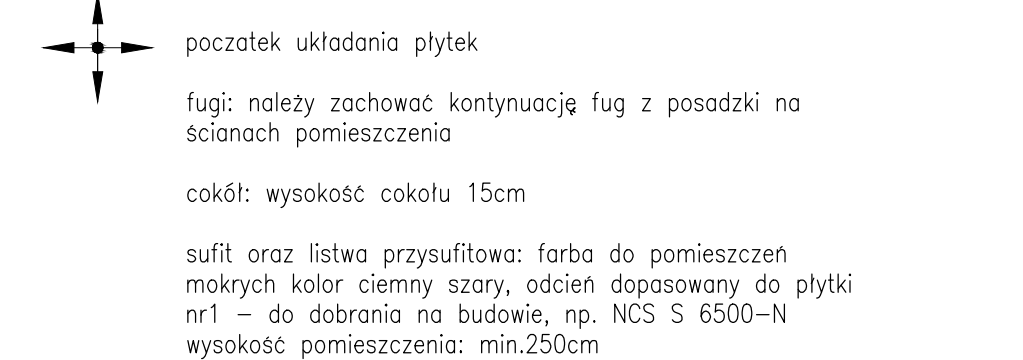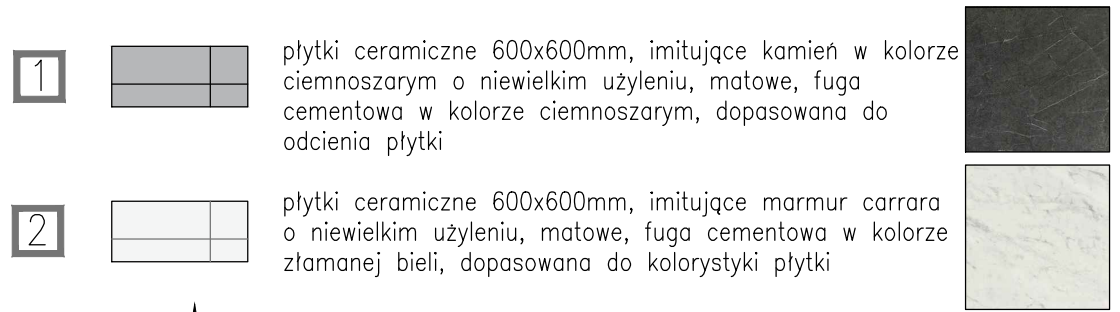

UWAGA:

- projekt zakłada skucie płytek istniejących i zastąpienie ich nowymi bez zmiany wymiaru zinventaryzowanego pomieszczenia
- podane wymiary odnoszą się do stanu wykończeniowego
- wymiary w stanie surowym należy sprawdzić na budowie
- drzwi do łazienek wg zestawienia stolarki
- kierunek rozmieszczania płytek zgodny z rysunkiem
- dobór elementów wykończenia wnętrza każdorazowo poprzedzić próbą kolorystyczno-materiałową, która będzie podlegała akceptacji nadzoru autorskiego i inwestorskiego
- podziały gresu na ścianach dopasować do podziałów na podłodze – jak na rysunkach
- wzór na posadzce z ciętych płytek

WYPOSAŻENIE

- ZK 1 szt. zawór czerpalny chromowany ze złączką do węża, z zaworem kulowym, w branży sanitarnej
- WP 1 szt. wpust łazienkowy z nasadką pod płytkę – element w kolorze zbliżonym do koloru posadzki lub chrom, w branży sanitarnej
- M2 1 szt. miska ustępowa lejowa, wisząca, dostosowana do potrzeb osób niepełnosprawnych + deska sedesowa twarda, wolnoopadająca
- S2 1 szt. element montażowy do wc ze spluczką, z możliwością montażu uchwyty dla niepełnosprawnych
- S3 1 szt. element montażowy do pisuaru ze spluczką
- P1 1 szt. przycisk splukujący, wykończenie chrom
- P2 1 szt. przycisk splukujący do pisuaru, wykończenie chrom
- T 1 szt. uchwyt do papieru toaletowego metalowy, stal polerowana
- SZ 1 szt. szczotka do wc z uchwytem mocowanym do ściany tuba z przykrywką, stal polerowana
- Pi 1 szt. pisuar biały, wiszący
- U2 1 szt. umywalka, biała, przystosowana do potrzeb osób niepełnosprawnych, bez otworu na baterię, wym.70x55cm
- SF 1 szt. syfon umywalkowy dekoracyjny, wykończenie chrom, w branży sanitarnej
- B2 1 szt. bateria umywalkowa ścienna, podtynkowa, na fotokomórkę zasilaną sieciowo, chrom
- D 1 szt. naścienny dozownik mydła w pianie z uchwytem ze stali polerowanej
- PR 1 szt. podajnik ręczników papierowych w roli, wykończenie ze stali polerowanej
- K1 1 szt. pojemnik na śmieci ze stali polerowanej, pojemność 27l
- L3 1 szt. lustro prostokątne, rama w wykończeniu chrom, wym. 60x100cm
- L13 2 szt. oprawa kinkietowa LED wg projektu oświetlenia – L13
- G1 1 szt. grzejnik płytowy z gładką płytą czołową, kolor RAL 9010, w branży sanitarnej
- R1 2 szt. uchwyt wc dla niepełnosprawnych, stalowy, uchylony
- R2 2 szt. uchwyt umywalkowy dla niepełnosprawnych, stalowy

TEN RYSUNEK OBJĘTY JEST PRAWAMI AUTORSKIMI FIRMYWARSZTAT ARCHITEKTURY NIE MOŻE BYĆ UŻYWANY ORAZ REPRODUKOWANY W CZĘŚCI LUB CAŁOŚCI BEZ PISEMNEJ ZGODY			
WSZYSTKIE INFORMACJE OTRZYMANE DROGĄ ELEKTRONICZNĄ WAŻNE SĄ WYŁĄCZNIE WRAZ Z ODPOWIEDNIM WYDRUKIEM I PODPISEM			
rewizja nr	data	projektant	podpis
INWESTOR TEATR WYBRZEŻE ul. Św. Ducha 2, 80–834 GDAŃSK			
PROJEKT MODERNIZACJA POMIESZCZEŃ ZAPLECZA BUDYNKU GŁÓWNEGO TEATRU WYBRZEŻE GDAŃSK UL. ŚW. DUCHA 2 działka nr 236, obr. 89			
WAPA WARSZTAT ARCHITEKTURY PRACOWNIA AUTORSKA 81-844 SOPOT, Armii Krajowej 85; tel./faks (58) 551-45-59; www.wapa.pl; pracownia@wapa.pl			
GŁÓWNY PROJEKTANT dr inż. arch. KRZYSZTOF KOZŁOWSKI upr. nr 3894/GD/89			
PROJEKTANT mgr inż. arch. MARIA PUCHALSKA mgr inż. arch. MONIKA SZARLEJA mgr inż. arch. MIKOŁAJ ANDRZEJEWSKI			
SPRAWDZAJĄCY mgr inż. arch. ROMAN DURKIEWICZ upr. bud. nr 5800/GD/94			
NAZWA OPRACOWANIA PROJEKT WYKONAWCZY			
BRANŻA ARCHITEKTURA	NR TECZKI A3	FAZA PW	
RYSUNEK ŁAZIENKA NA PARTERZE			
SKALA 1:25	NR RYSUNKU 3.10		
DATA 06.03.2023			
NAZWA PLIKU PW_TEATR_ADM_ŁAZIENKI.dwg			