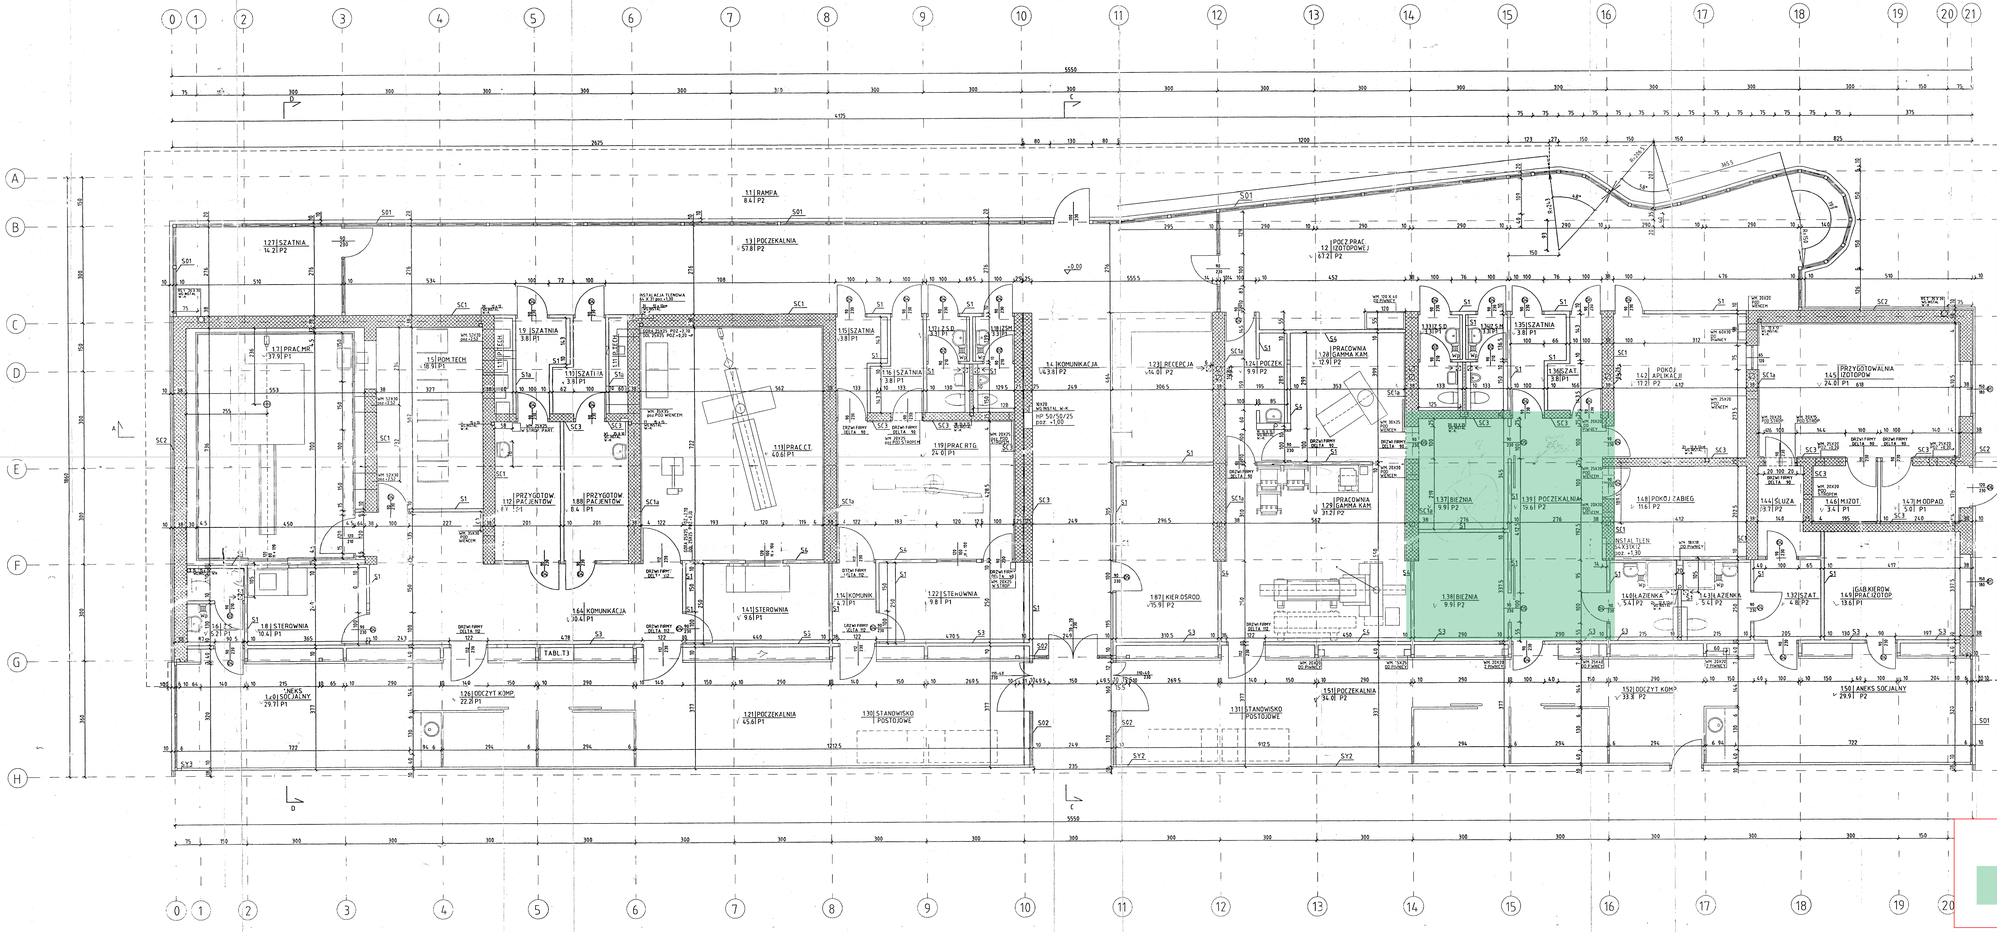

P1
- WYKŁADZINA WINYLOWA 0,5 cm
- WYLEWKA CEMENTOWA DO OGRZEWANIA PODŁOGOWEGO „MULTIBETON" 5,5 cm
- FOLIA PE
- STYROPIAN M30 8,0 cm
- 2x PAPA TERMOZGRZEWALNA POLIM - ASF. POLBIT 250/4000 NA ASFALTOWEJ EMULSJI ANION 1,0 cm
- BETON B 15 15,0 cm

P1a
- PŁYTKI CERAMICZNE 1,0 cm
- WYLEWKA CEMENTOWA DO OGRZEWANIA PODŁOGOWEGO „MULTIBETON" 5,0 cm
- FOLIA PE
- STYROPIAN M30 8,0 cm
- 2x PAPA TERMOZGRZEWALNA POLIM - ASF. POLBIT 250/4000 NA ASFALTOWEJ EMULSJI ANION 1,0 cm
- BETON B15 15,0 cm
- GRUNT

P2
- PŁYTKI CERAMICZNE 1 ,0 cm
- WYLEWKA CEMENTOWA DO OGRZEWANIA PODŁOGOWEGO „MULTIBETON" 5,0 cm
- FOLIA PE
- STYROPIAN M30 3,0 cm
- FOLIA PE
- PŁYTA ŻELBETOWA 15,0 cm

P2a
- WYKŁADZINA WINYLOWA 0,5 cm
- WYLEWKA CEMENTOWA DO OGRZEWANIA PODŁOGOWEGO „MULTIBETON" 5,5 cm
- FOLIA PE
- STYROPIAN M30 3,0 cm
- FOLIA PE
- PŁYTA ŻELBETOWA 15,0 cm

SY1
- YTONG 30,0 cm

SY2
- YTONG 36,5 cm

SY3
- YTONG 36,6 cm
- OKŁADZINA „ALUCOBOND" 10,0 cm

SY4
- YTONG 36,5 cm
- KLINKIER 2,0 cm

S1
- ŚCIANKI SYSTEMOWE „DEKO" 10,0 cm

S2
- ŚCIANKI SYSTEMOWE „DEKO" 20,0 cm

S3
- ŚCIANKI SYSTEMOWE „DEKO" DO WYSOKOŚCI 240 cm 10,0 cm

S4
- ŚCIANKI SYSTEMOWE „DEKO" ZINTEGROWANE Z PANELAMI ANTYRADIACYJNYMI FIRMY „DELTA" 10,0 cm

SC1
- CEGŁA 38,0 cm
- PANELE ANTYRADIACYJNE „DELTA"

SC2
- CEGŁA 38,0 cm
- ROKSMATE 4,0 cm
- OKŁADZINA „ALUCOBOND" 10,0 cm

SC3
- CEGŁA 38,0 cm

SC4
- CEGŁA 25,0 cm

SC5
- CEGŁA 12,0 cm

D1
- ZWIR 15 - 30 mm 4,0 cm
- FLIZELINA TYPAR 3407 - 2 15,0 cm
- ROKSMATE 1,0 cm
- 2 x PAPA TERMOZGRZEWALNA KVE 4SK 15,0 cm
- PŁYTA ŻELBETOWA 50,0 cm
- BELKA STALOWA
- SUFIT PODWIESZANY „ECOPION"

D2
- BLACHA TYTANOWO – CYNKOWA WW. ZDWOJ NA DREWNIANEJ ŁATOWYM 4,0 cm
- ROKSMATE 15,0 cr
- PAROIZOLACJA
- PŁYTA ŻELBETOWA 20,0 cm
- SUFIT PODWIESZANY „ECOPION"

D3
- ZWIR 15-30 mm 4,0 cm
- FLIZELINA TYPAR 3407 – 2 15,0 cm
- ROKSMATE
- 2x PAPA TERMOZGRZEWALNA KVE 4SK
- WYLEWKA W SPADKU 0 - 5,0 cm
- PŁYTA ŻELBETOWA 10,0 cm
- SUFIT PODWIESZANY „ECOPHONE"

D4
- ŚWIETLIK PRZESZKLONY W ŚLISARCE ALUMINIOWEJ NA KONSTRUKCJI STALOWEJ

BARTER - str. „A"

RZECZOZNAWCA d/s ZABEZPIECZEŃ PRZECIWPOŻAROWYCH
Imię, nazwisko, data, podpis

Zgodność projektu z wymaganiami ochrony przeciwpożarowej akceptuję

ATELIER LOEGLER & PARTNERZY	INWESTOR	KRAKOWSKI SZPITAL SPECJALISTYCZNY IM. JANA PAWŁA II W KRAKOWIE
	ARCHITEKT	ATELIER LOEGLER I PARTNERZY ul. ŁAZOWIECKA 64, 30-023 KRAKÓW
	PROJEKTOWAŁ	ARCH. ROMUALD LOEGLER ARCH. PIOTR DROZD
	WSPÓŁPRACA	ARCH KATARZYNA ROHAN - BARSZCZEWSKA ARCH KAROLINA MIŚKÓW - BARSZCZEWSKA
	SPRAWDZIŁ	ARCH. EWA FITZKE
P.DZIEKIEWICZ	TEMAT:	pow.m²
Z.IDANIE	CENTRUM DIAGNOSTYCZNO-REHABILITACYJNE CHORÓB SERCA I PEUC – PROJEKT WYKONAWCZY	A4x
BRANŻA ARCHITEKTURA		
DATA 11.1995		nr rys. 3.
FAZA P.T.	TREŚĆ RYS: RZUT PARTERU CZĘŚĆ „A"	
SKALA 1:50		