

# ZUP

## SKIERNIEWICE

## ZESPÓŁ USŁUG PROJEKTOWYCH

96-100 Skierniewice,  
ul. Jagiellońska 6/7g,  
tel. 46 833 46 97, tel./fax. 46 833 28 83  
http://www.zup-skierniewice.pl

### PROJEKT ARCHITEKTONICZNO – BUDOWLANY

z załącznik nr 1/1  
STAROSTWO POWIATOWE do decyzji, postanowienia, pisma  
w ŻYRARDOWIE zaświadczania, zgłoszenia, informacji  
ul. Limanowskiego 45, kod 96-200  
tel. 46 855-35-99, fax 46 855-20-00 Nr RB.6440.2.3.2020  
z dnia: 18.01.2020



#### PROJEKT WYMIANY ZEWNĘTRZNEJ STOLARKI OKIENNEJ I DRZWIOWEJ W BUDYNKU ZESPOŁU SZKOLNO-PRZEDSZKOLNEGO W PUSZCZY MARIAŃSKIEJ

**Inwestor:** Gmina Puszcza Mariańska, 96-330 Puszcza Mariańska, ul. S. Papczyńskiego 1

**Adres budowy:** Puszcza Mariańska, ul. Konstytucji 3 Maja 3, dz. nr 151/17, woj. mazowieckie.

**Kat. obiektów:** bud. szkolny IX

**Jednostka ewidencyjna:** 143803\_2 Żyrardów; Obręb: 0027 Puszcza Mariańska

BRANŻA	PROJEKTANCI	PODPIS
ARCHITEKTURA KONSTRUKCJA	inż. bud. Wojciech Hanuszkiewicz Stw. Przyg. Zaw. nr BP.NJ.8346/19/79 W.B.P.P. w Skierniewicach	inż. bud. Wojciech Hanuszkiewicz 96-100 Skierniewice tel. 0 601 287 020 stw. przyg. BP.NJ.8346/19/79 W.B.P.P. w Skierniewicach

EGZEMPLARZ NR 1

Data opracowania .....wrzesień 2020 r.

Spis zawartości projektu

Lp	Zawartość projektu	Nr strony
1	Strona tytułowa	1
2	Spis zawartości projektu	2
3	Uprawnienia projektanta	3
4	Zaświadczenie o przynależności do izby	4
5	Oświadczenie projektanta	5
6	Pismo Wojewódzkiego Konserwatora Zabytków z dnia 25.02.2020	6
7	Analiza oddziaływania obiektu	7
8	Szkic sytuacyjny działki	8
9	Opis techniczny i projekt wymiany stolarki	9-26
10	Informacja dotycząca bezpieczeństwa i ochrony zdrowia	27-31
11	Pismo Wojewódzkiego Konserwatora Zabytków z dnia 06.11.2020	32

Starostwo Powiatowe  
w Żyrardowie  
ul. Litmanowskiego 45  
tel. 48 855-35-09

Żyrardów, dnia 17.12.1979 r.

SEKCYJA PRACOWNIA PRZEMOŚNIWAJA IAWODNICZ

Województwo łódzkie, powiat żyrardowski, w Żyrardowie

Wzrost: 170 cm, waga: 70 kg, cięciwo: 1,13 m<sup>2</sup>

112  
Województwo łódzkie, powiat żyrardowski, w Żyrardowie  
ul. Litmanowskiego 45, kod 96-300  
tel. 48 855-35-09, fax 48 855-30-77

WOJCIECH PIOTR HANUSZKIEWICZ

INŻYNIER BUDOWNICTWA

projektanta i kierownika budowy i robót

konstrukcyjno-budowlanej

Wzrost: 170 cm, waga: 70 kg, cięciwo: 1,13 m<sup>2</sup>

Wojciech Piotr Hanuszkiewicz zam. Żyrardów

1. do sporządzania projektów w zakresie rozwiązań konstrukcyjno-budowlanych budynków oraz innych budowli, z wyłączeniem linii, węzłów i stacji kolejowych, dróg oraz lotniskowych dróg startowych i manipulacyjnych, mostów, budowli hydrotechnicznych i melioracji wodnych.
2. do sporządzania w budownictwie osób fizycznych projektów w zakresie rozwiązań architektonicznych i konstrukcyjno-budowlanych obiektów budowlanych.
3. do kierowania, nadzorowania i kontrolowania budowy i robót, kierowania i kontrolowania wytwarzania konstrukcyjnych elementów budowlanych oraz oceniania i badania stanu technicznego w zakresie wszelkich budynków oraz innych budowli, z wyłączeniem linii, węzłów i stacji kolejowych, dróg oraz lotniskowych dróg startowych i manipulacyjnych, mostów, budowli hydrotechnicznych i wodnomelioracyjnych.

ZASTĘPCA DOKUMENTU  
Wzrost: 170 cm, waga: 70 kg, cięciwo: 1,13 m<sup>2</sup>


inż. Wojciech Hanuszkiewicz zam. Skierzwice ul. Cicha 12a/2.

mgr inż. Marek K.

ZA ZGODNOŚĆ  
Z ORYGINAŁEM

inż. bud. Wojciech Hanuszkiewicz  
ul. Cicha 12a/2, Skierzwice  
tel. 0 801 257 020  
P.N.J. 8346/19.79  
W.B.P.P. w Skierzwicach



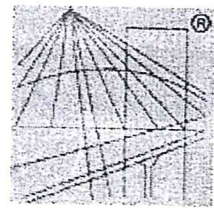

P O L S K A  
I Z B A  
I N Ż Y N I E R Ó W  
B U D O W N I C T W A

### Zaświadczenie

o numerze weryfikacyjnym:

ŁOD-GYG-6II-73C \*

Pan Wojciech HANUSZKIEWICZ o numerze ewidencyjnym ŁOD/BO/1227/02

96-100 Skierniewice

jest członkiem Łódzkiej Okręgowej Izby Inżynierów Budownictwa i posiada wymagane ubezpieczenie od odpowiedzialności cywilnej.

Niniejsze zaświadczenie jest ważne od 2020-01-01 do 2020-12-31.

Zaświadczenie zostało wygenerowane elektronicznie i opatrzone bezpiecznym podpisem elektronicznym weryfikowanym przy pomocy ważnego kwalifikowanego certyfikatu w dniu 2020-01-03 roku przez:

Barbara Malec, Przewodniczący Rady Łódzkiej Okręgowej Izby Inżynierów Budownictwa.

(Zgodnie art. 5 ust 2 ustawy z dnia 18 września 2001 r. o podpisie elektronicznym (Dz. U. 2001 Nr 130 poz. 1450) dane w postaci elektronicznej opatrzone bezpiecznym podpisem elektronicznym weryfikowanym przy pomocy ważnego kwalifikowanego certyfikatu są równoważne pod względem skutków prawnych dokumentom opatrzonym podpisami własnoręcznymi.)

\* Weryfikację poprawności danych w niniejszym zaświadczeniu można sprawdzić za pomocą numeru weryfikacyjnego zaświadczenia na stronie Polskiej Izby Inżynierów Budownictwa [www.piib.org.pl](http://www.piib.org.pl) lub kontaktując się z biurem właściwej Okręgowej Izby Inżynierów Budownictwa.



**OŚWIADCZENIE**

Oświadczam, że projekt wymiany zewnętrznej stolarki okiennej i drzwiowej  
w budynku Zespołu Szkolno- Przedszkolnego w Puszczy Mariańskiej

w miejscowości Puszcza Mariańska, ul. Konstytucji 3 Maja 3,  
dz. nr 151/17, pow. żyrardowski, woj. mazowieckie

Inwestor: **Gmina Puszcza Mariańska**

opracowany został zgodnie z obowiązującymi przepisami i zasadami wiedzy technicznej na  
podstawie art.20 ust. 4 Ustawy z dnia 07.07.1994 r. Prawo Budowlane – tekst jednolity Dz.U. Z  
2019 r. poz. 1186

BRANŻA	PROJEKTANCI	PODPIS
ARCHITEKTURA KONSTRUKCJA	<b>inż. bud. Wojciech Hanuszkiewicz</b> Stw. Przyg. Zaw. nr BP.NJ.8346/19/79 W.B.P.P. w Skierniewicach	<i>inż. bud. Wojciech Hanuszkiewicz</i> 98-100 Skierniewice tel. 0 601 287 020 stw. przyg. zaw. nr BP.NJ.8346/19/79 W.B.P.P. w Skierniewicach

Skierniewice, 09.2020 r.



MAZOWIECKI  
WOJEWÓDZKI  
KONSERWATOR  
ZABYTKÓW

Wojewódzki Urząd Ochrony Zabytków w Warszawie  
ul. Nowy Świat 18/20, 00-373 Warszawa  
tel. (+48) 22 44 30 400, fax (+48) 22 44 30 401  
www.mwzkz.pl

SIAROSIŁO 10-11-11  
w ŻYRARDOWIE  
URZĄD GMINNY  
PUSZCZA MARIAŃSKA ul. Papczyńskiego 45, kod 96-300  
tel. (+48) 855-20-21, fax (+48) 855-20-21  
2020-02-28 4279  
wpl. dn. .... l.dz. ....  
zał. ....  
podpis: *nałoraniec-janiour*  
skierow. do: p. *Poluay-Klimek*  
podpis: .....

Warszawa, 25 lutego 2020 r.

Gmina Puszcza Mariańska  
ul. St. Papczyńskiego 1  
96-330 Puszcza Mariańska

**Dotyczy: wymiany stolarki okiennej i drzwiowej w budynku Zespołu Szkolno-Przedszkolnego przy ul. Konstytucji 3 Maja 3 w Puszczy Mariańskiej.**

Mazowiecki Wojewódzki Konserwator Zabytków (MWKZ) w odpowiedzi na wniosek z dn. 17.02.2020r. dotyczący wydania zaleceń konserwatorskich do wymiany stolarki okiennej i drzwiowej zewnętrznej w budynku Zespołu Szkolno-Przedszkolnego przy ul. Konstytucji 3 Maja 3 w Puszczy Mariańskiej uprzejmie informuje, iż obiekt ten, wybudowany w latach 1922-23 ujęty jest w wojewódzkiej ewidencji zabytków. Budynek uległ pożarowi w 1991 r. i został odbudowany w latach 1991-1992.

Obiekt murowany z cegły, tynkowany, na planie prostokąta, parterowy z użytkowym poddaszem, kryty dachem mansardowym z lukarnami na osi dłuższych boków wystawki dachowe zwieńczone ozdobnymi szczytami. Budynek reprezentuje tzw. styl dworkowy, charakterystyczny dla okresu dwudziestolecia międzywojennego.

Jak wynika z załączonej do wniosku dokumentacji fotograficznej w budynku występuje współczesna stolarka okienna drewniana skrzynkowa typu polskiego, okna dwu- i trójskrzydłowe, sześciopolowe i dziewięciopolowe. Okna w złym stanie technicznym wymagają remontu lub wymiany.

Stolarka drzwiowa zewnętrzna, również współczesna, drewniana, dwuskrzydłowa, drzwi płycinowe z naświetlem półkolistym w formie tzw. „słoneczka”. Stolarka wymaga remontu lub wymiany.

MWKZ z punktu widzenia konserwatorskiego dopuszcza wymianę stolarki okiennej na okna drewniane zespolone o tych samych wymiarach, kolorystyce i podziałach jak w istniejącej stolarce. MWKZ dopuszcza wymianę stolarki drzwiowej zewnętrznej na stolarkę drewnianą z zachowaniem istniejących podziałów.

MAZOWIECKI WOJEWÓDZKI  
KONSERWATOR ZABYTKÓW  
*Jakub Lewicki*  
prof. dr hab. Jakub Lewicki

Otrzymują:  
1. adresat  
2. WUOZ - AR

**INFORMACJA**  
**DOTYCZĄCA ODDZIAŁYWANIA OBIEKTU**

Inwestor: **Gmina Puszcza Mariańska, 96-330 Puszcza Mariańska, ul. S. Papczyńskiego 1**  
Adres budowy: **Puszcza Mariańska, ul. Konstytucji 3 Maja 3, dz. nr 151/17,**  
**pow. żyrardowski, woj. mazowieckie.**

Dotyczy: wymiany zewnętrznej stolarki okiennej i drzwiowej w budynku Zespołu Szkolno –  
Przedszkolnego w Puszczy Mariańskiej

Wykonując analizę obiektu, przeanalizowano zgodność z Rozporządzeniem Ministra Infrastruktury  
z 12.04.2002 r. w sprawie warunków technicznych jakim powinny odpowiadać budynki  
i ich usytuowanie.

Zaprojektowane prace budowlano remontowe nie zmieniają obecnej sytuacji w zakresie  
oddziaływania na sąsiednie działki.

Obszar oddziaływania obiektu określono na podstawie:

- Ustawa z dnia 7 lipca 1994 r. Prawo budowlane (Dz. U. z 2019 r. poz. 1186 z późn.  
zmianami)
- Rozporządzenie Ministra Infrastruktury z dnia 12 kwietnia 2002 r. w sprawie warunków  
technicznych jakim powinny odpowiadać budynki i ich usytuowanie (Dz. U. Z 2018 r., poz.  
2285)
- Rozporządzenie Ministra Spraw Wewnętrznych i Administracji z dnia 7 czerwca 2010 r.  
w sprawie ochrony przeciwpożarowej budynków, innych obiektów budowlanych i terenów  
(Dz. U. Z 2019 r. poz. 67)

inż. bud. *Wojciech Hanuszkiewicz*  
96-100 Skierniewice  
ul. [redacted] 0 601 287 020  
stw. pr. 19. zaw. nr BP.N.J.8346/19/79  
W.B.P.P. w Skierniewicach



# SZKIC SYTUACYJNY DZIAŁKI

STAROSTWO POWIATOWE  
w ŻYRARDOWIE  
ul. Limanowskiego 45, kod 96-300  
tel. 46 855-35-99, fax 46 855-20-21

Investor: GMINA PUSZCZA MARIAŃSKA, 96-330 Puszcza Mariańska, ul. S. Papczyńskiego 1  
Adres budowy: Puszcza Mariańska, nr ew. działki 151/17, woj. mazowieckie

FRAGMENT MAPY ZASADNICZEJ 1:1000  
z inwentaryzacją powykonawczą sali sportowej z zespołem izb lekcyjnych  
dla Zespołu Szkolno - Przedszkolnego w Puszczy Mariańskiej

woj. mazowieckie, powiat żyrdowski  
gmina : Puszcza Mariańska  
obręb : PUSZCZA mariańska  
działka : nr 151/17

Załącznik Nr .....  
do decyzji, postanowienia, pisma,  
zaświadczenia, zgłoszenia informacji  
Nr .....  
z dnia: .....

GODŁO MAPY ZASADNICZEJ - 113.412.074  
113.412.122

OBIEKT NINIEJSZY - SALA SPORTOWA Z ZESPOŁEM IZB LEKCYJNYCH  
DLA ZESPOŁU SZKOLNO - PRZEDSZKOLNEGO W PUSZCZY MARIAŃSKIEJ -  
ZREALIZOWANY ZOSTAŁ ZGODNIE Z PROJEKTEM ZAGOSPODAROWANIA DZIAŁKI  
DEC. O POZWOLENIU NA BUDOWĘ Nr RB 7351 / 215 / 2007 z dnia 12.04.2007 r.

NINIEJSZA MAPA NIE MOŻE SŁUżyć  
DO CELÓW PROJEKTOWYCH

INWENTARYZACJĘ OBIEKTU WYKONAŁO W DNIU 09.09.2009 r.

PRZEDSIĘBIORSTWO GEODEZYJNE  
**GEOMAX**

Grzegorz Bożałek, Marek Klugiewicz  
96-100 Skierniewice ul. Lelewela 6  
Tel. (0...46)834-95-59 kom.0-693-356-160  
NIP 836-17-00-639 REGON 750771136

GEODETA UPRAWNIWIONY

Grzegorz Bożałek  
upr. nr 1432

Skierniewice 15.09.2009 r.

POWIATOWY OŚRODEK DOKUMENTACJI  
GEODEZYJNEJ I KARTOGRAFICZNEJ  
w Żyrardowie


Wskazuję na niniejszej mapie obiekty budowlane  
na podstawie inwentaryzacji i dokumentacji powstałej  
w wyniku inwentaryzacji przyjętej do prowadzenia  
zadania geodezyjnego i kartograficznego  
w dniu 18.09.2009 r. z załącznikami  
pod nr ..... 798-96/2009

Żyrardów, dnia 18.09.2009

ZESPÓŁ USŁUG PROJEKTOWYCH ul. Jagiellońska 6 / 7G, 96-100 Skierniewice	
Temat opracowania:	Szkic sytuacyjny działki
Investor:	Gmina Puszcza Mariańska
Lokalizacja:	Puszcza Mariańska, nr ew. działki 151/17, woj. mazowieckie
Branża:	Architektura
Nazwa rysunku:	Projekt zagospodarowania działki
Data:	09.2020
Projektant:	Inż. bud. Wojciech Hanuszkiewicz Stw. przyg. zaw. nr BP.NJ.8346/19/79 W.B.P.P. w Skierniewicach inż. bud. Wojciech Hanuszkiewicz 96-100 Skierniewice tel. 0 601 287 020 stw. przyg. zaw. nr BP.NJ.8346/19/79 W.B.P.P. w Skierniewicach

## Legenda:

- A, B, C, D, E, F, G, H, I, J, - GRANICA OPRACOWANIA
- 1a) ISTNIEJĄCA CZĘŚĆ BUDYNKU SZKOŁY BĘDĄCA  
POD OCHRONĄ KONSERWATORA ZABYTKÓW
- 1b) ISTNIEJĄCY BUDYNEK SZKOŁY
- 1c) ISTNIEJĄCY BUDYNEK SZKOŁY

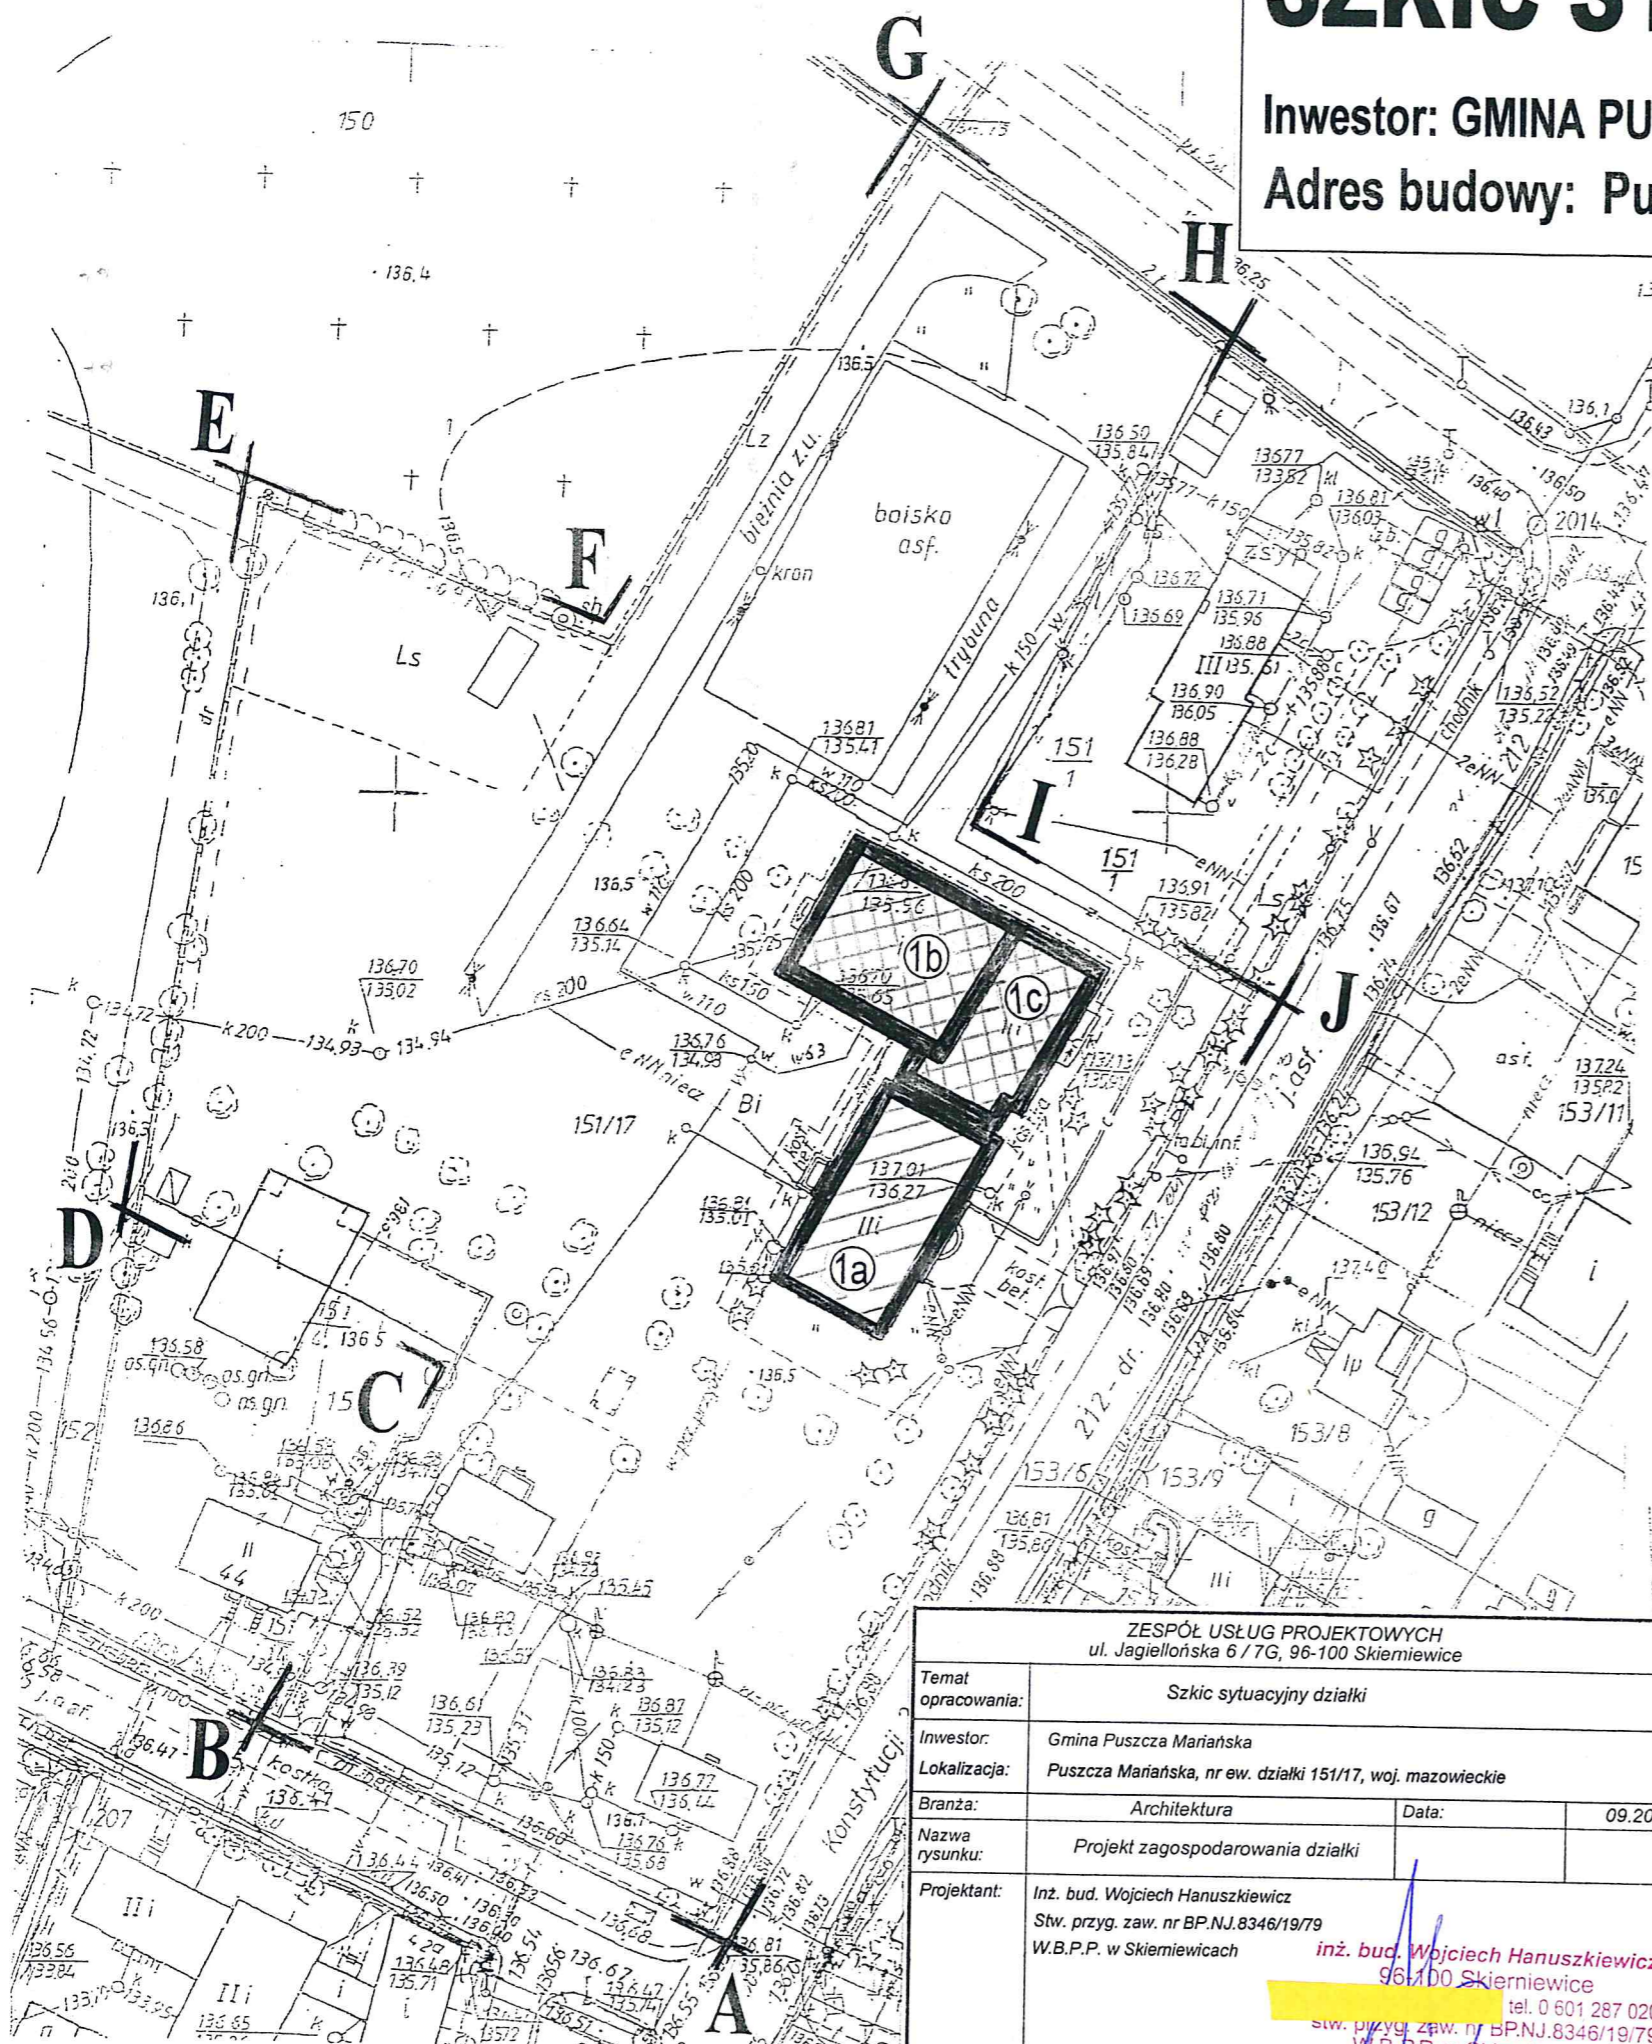



## OPIS TECHNICZNY

do projektu wymiany zewnętrznej stolarki okiennej i drzwiowej w budynku  
Zespołu Szkolno – Przedszkolnego w Puszczy Mariańskiej

Inwestor: **Gmina Puszcza Mariańska, 96-330 Puszcza Mariańska, ul. S. Papczyńskiego 1**

Adres budowy: **Puszcza Mariańska, ul. Konstytucji 3 Maja 3, dz. nr 151/17,  
pow. żyrardowski, woj. mazowieckie.**

Projekt wymiany zewnętrznej stolarki okiennej i drzwiowej w Zespole Usług Projektowych w  
Skierniewicach w oparciu o :

- Umowa zawarta pomiędzy Inwestorem, a Zespołem Usług Projektowych w Skierniewicach
- Wykonana uproszczona inwentaryzacja budynku
- Obowiązujące normy i przepisy
- Pismo Mazowieckiego Wojewódzkiego Konserwatora Zabytków z dnia 25 lutego 2020 r.

## **I. INFORMACJE OGÓLNE**

### 1. Przedmiot opracowania

Przedmiotem niniejszego opracowania jest projekt budowlany wymiany zewnętrznej stolarki okiennej i drzwiowej w budynku Zespołu Szkolno – Przedszkolnego w Puszczy Mariańskiej.

### 2. Cel opracowania

Celem opracowania jest uzyskanie pozytywnej opinii Mazowieckiego Wojewódzkiego Konserwatora Zabytków, a następnie pozwolenia na budowę.

Projekt będzie elementem podstawy do ogłoszenia przetargu na wykonanie wymiany stolarki w budynku tzw. starej części szkoły.

### 3. Historia obiektu

Omawiany budynek wybudowany został przed niemal 100 laty, w latach 1922-1923. Obiekt ujęty jest w wojewódzkiej ewidencji zabytków. W 1991 roku budynek uległ pożarowi, a w latach 1991-1992 został odbudowany. Omawiany obiekt to budynek murowany z cegły, tynkowany, na planie prostokąta, parterowy z użytkowym poddaszem, kryty dachem mansardowym z lukarnami na osi dłuższych boków, wystawki dachowe zwieńczone ozdobnymi szczytami. Budynek reprezentuje tzw. styl dworski, charakterystyczny dla okresu dwudziestolecia międzywojennego.

#### 4. Założenia projektowe

W ramach wymiany istniejącej stolarki okiennej i drzwiowej planowane jest wykonanie:

- demontażu starych okien
- montażu nowej stolarki okiennej
- demontażu drzwi zewnętrznych
- montażu nowych drzwi zewnętrznych
- wymiany parapetów wewnętrznych na nowe
- wymiany parapetów zewnętrznych blaszanych na nowe powlekane proszkowo w kolorze brąz
- obróbkę tynkarskich ościeży po wymianie stolarki i parapetów wraz z malowaniem

#### 5. Dane wielkościowe obiektu

W oparciu o projekty archiwalne ustalono:

- powierzchnia użytkowa budynku 689,62 m<sup>2</sup>
- powierzchnia zabudowy 520,14 m<sup>2</sup>
- kubatura 3980,35 m<sup>3</sup>

## II. CHARAKTERYSTYKA TECHNICZNA STOLARKI OKIENNEJ STAN ISTNIEJĄCY

### 1. Ocena stanu technicznego

Okna skrzynkowe i drzwi w omawianym budynku szkoły znajdują się w złym stanie technicznym. Postępująca degradacja konstrukcji stolarki powoduje osłabienie przekrojów nośnych. Stwarza to zagrożenie dla osób przebywających w budynku. Zły stan zawiasów stanowi ryzyko wypadnięcia skrzydła podczas otwarcia. Skutkuje to brakiem możliwości prawidłowego wietrzenia pomieszczeń szkolnych oraz stwarza zagrożenie w przypadku mycia i konserwacji stolarki.

Omawiana stolarka ma liczne uszkodzenia szprosów i profili okien, spękania i uszkodzenia struktury drewna, złuszczone powłoki malarskie i lakiernicze. W wielu miejscach wypaczone skrzydła powodują nieszczelności. W części stolarki uszkodzone, bądź wyrwane zawiasy oraz systemy zamykania okien, powodują iż stolarka stwarza zagrożenie dostania się do budynku osób niepowołanych.



### III. PROJEKTOWANE ROZWIĄZANIA ARCHITEKTONICZNE

#### 1. Charakterystyka techniczna stolarki okiennej

Projektuje się wykonanie okien zespolonych i drzwi z wykorzystaniem najnowszych technologii jednoramowego okna drewnianego.

Ramy okienne i drzwiowe profilowane projektuje się w kształcie i wymiarach jak w oknach istniejących. Szprosy tzw. „wiedeńskie” nakładane wykonane na wzór oryginalnych.

#### UWAGA:

Wymiary gabarytowe okien i drzwi podano na podstawie pomiaru z natury. Z uwagi na ewentualne różnice w świetle ościeży wykonawca stolarki przed przystąpieniem do realizacji zlecenia powinien sprawdzić wymiary zewnętrzne istniejących okien i drzwi w naturze i w miarę potrzeby je skorygować.

#### 2. Wymagania materiałowo – wykonawcze

Okna i drzwi wykonać z drewna klejonego min. trójwarstwowego. Elementy stolarki należy wykonać z półfabrykatów z drewna warstwowo klejonego co winno być potwierdzone stosownymi dokumentami i certyfikatami.

Szklenie stolarki pakietami 3-szybowymi o wsp.  $U_g \max = 0,9 \text{ W/m}^2\text{K}$ . Ramki międzyszybowe tzw. ciepłe w kolorze dopasowanym do koloru stolarki.

Współczynnik przenikania ciepła dla całego okna nie może przekraczać  $U=1,1 \text{ W/m}^2\text{K}$ .

Współczynnik przenikania ciepła dla drzwi nie może przekraczać  $1,30 \text{ W/m}^2\text{K}$ .

#### 3. Zakres prac


Prace remontowe powinny być wykonywane w okresie braku zajęć lekcyjnych w szkole lub w przypadku braku takiej możliwości przy wyłączeniu z użytkowania jej fragmentu.

Zakres prac obejmuje:

- wymianę okien i drzwi drewnianych na stolarkę drewnianą zespoloną z odwzorowaniem kształtu, wymiarów, proporcji i kolorystyki istniejących okien.
- Montaż i demontaż rusztowań
- demontaż istniejących skrzydeł okiennych i drzwiowych
- demontaż ościeży drewnianych
- demontaż parapetów wewnętrznych i zewnętrznych
- dostawę i montaż nowej stolarki okiennej i drzwiowej


- dostawę i montaż parapetów wewnętrznych drewnianych oraz zewnętrznych stalowych powlekanych proszkowo.
- Obróbkę murarsko - tynkarską obsadzonej stolarki oraz malowanie glifów.
- Usunięcie z terenu szkoły i utylizację przez wyspecjalizowaną firmę materiałów z rozbiórki i demontażu stolarki i parapetów.
- Sprzątnięcie pomieszczeń po zakończeniu prac remontowych.

*inż. bud. Wojciech Hanuszkiewicz*  
96-100 Skierniewice  
0 601 287 020  
stw. przyg. zaw. nr BP.N. 8346/19/79  
W.B.P.P. w Skierniewicach

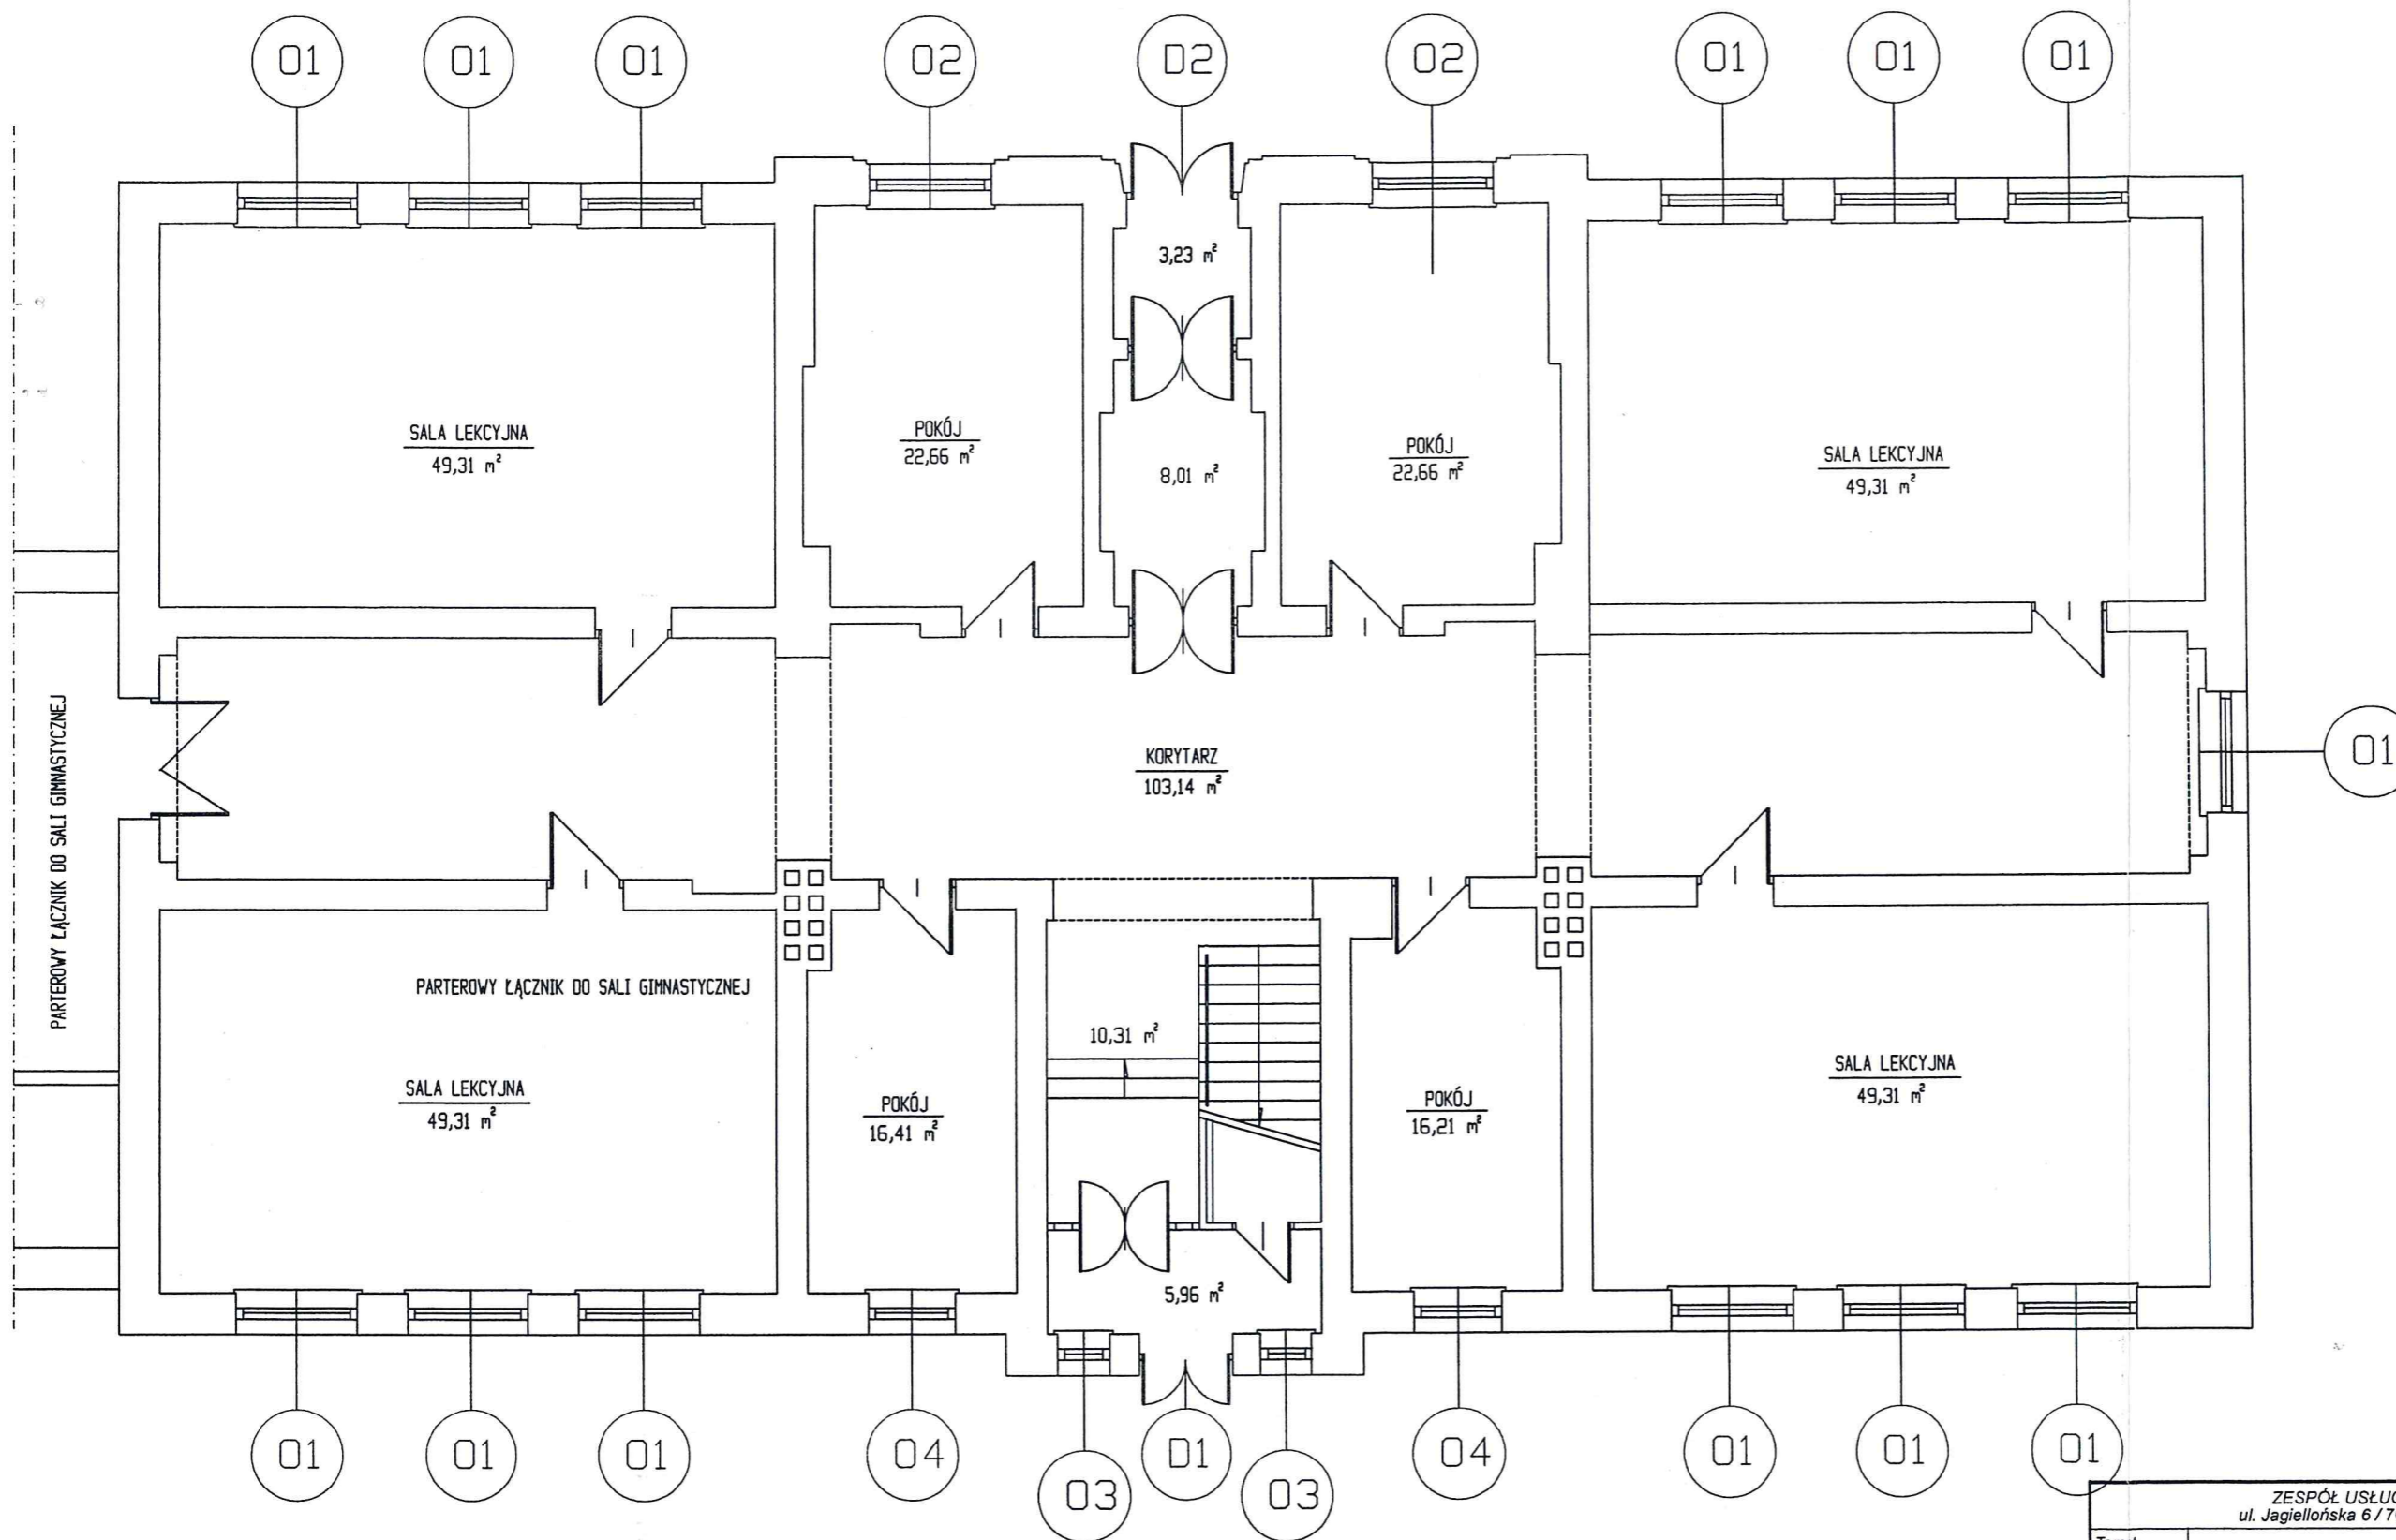

ZESPÓŁ USŁUG PROJEKTOWYCH ul. Jagiellońska 6 / 7G, 96-100 Skierniewice			
Temat opracowania:	PROJEKT WYMIANY STOLARKI OKIENNEJ		
Inwestor:	Gmina Puszcza Mariańska		
Lokalizacja:	Puszcza Mariańska, ul. Konstytucji 3 Maja 3, nr ew. działki 151/17, woj. mazowieckie		
Branża:	Architektura	Data:	09.2020
Nazwa rysunku:	Rzut parteru	Skala:	1: 100
Projektant:	Inż. bud. Wojciech Hanuszkiewicz Stw. przyg. zaw. nr BP.NJ.8346/19/79 W.B.P.P. w Skierniewicach inż. bud. Wojciech Hanuszkiewicz 96-100 Skierniewice tel. 0 601 287 020 stw. przyg. zaw. nr BP.NJ.8346/19/79 W.B.P.P. w Skierniewicach		
Asystenci:		Nr rys.:	



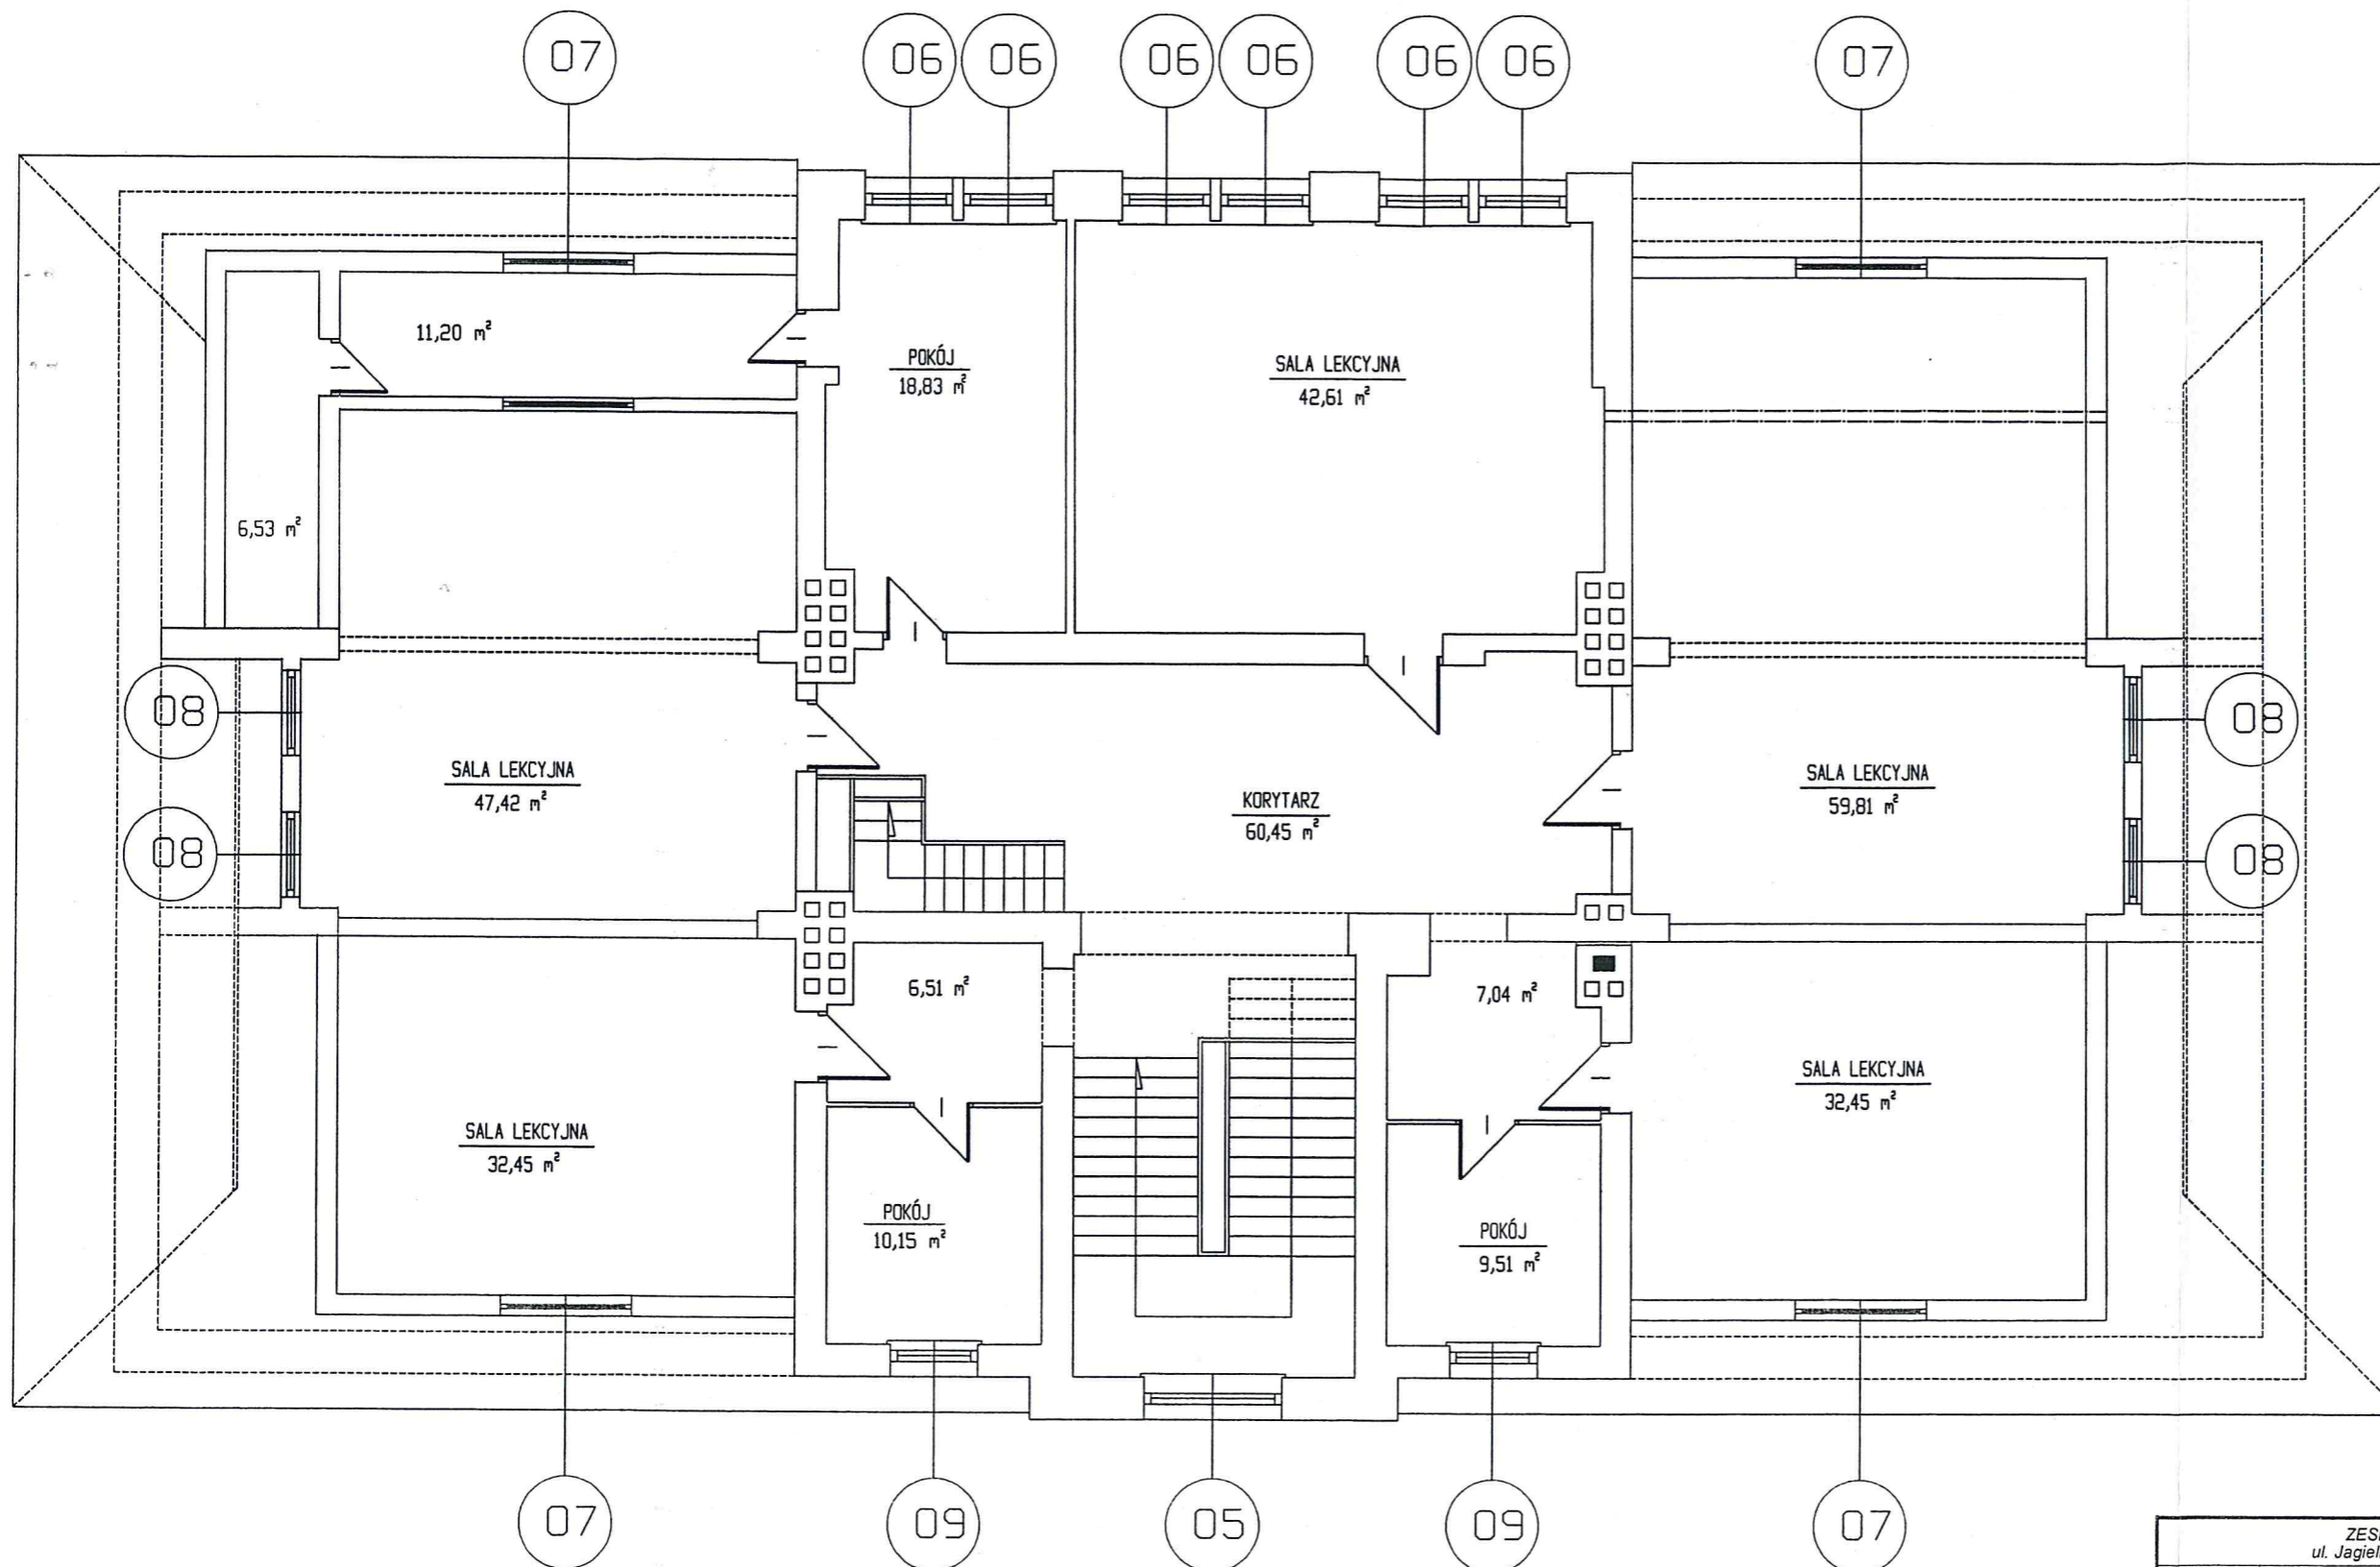

ZESPÓŁ USŁUG PROJEKTOWYCH ul. Jagiellońska 6 / 7G, 96-100 Skierniewice			
Temat opracowania:	PROJEKT WYMIANY STOLARKI OKIENNEJ		
Inwestor:	Gmina Puszcza Mariańska		
Lokalizacja:	Puszcza Mariańska, ul. Konstytucji 3 Maja 3, nr ew. działki 151/17, woj. mazowieckie		
Branża:	Architektura	Data:	09.2020
Nazwa rysunku:	Rzut piętra	Skala:	1: 100
Projektant:	Inż. bud. Wojciech Hanuszkiewicz Stw. przyg. zaw. nr BP.NJ.8346/19/79 W.B.P.P. w Skierniewicach inż. bud. Wojciech Hanuszkiewicz 06-100 Skierniewice tel. 0 601 287 020 Stw. przyg. zaw. nr BP.NJ.8346/19/79 W.B.P.P. w Skierniewicach		
Asystenci:	Nr rys.:		

STAROSTWO POWIATOWE  
w ŻYRAKOWIE  
ul. Limanowskiego 45, kod 08-340  
tel. 46 855-35-99, fax 46 855-20-81



ZESPÓŁ USŁUG PROJEKTOWYCH ul. Jagiellońska 6 / 7G, 96-100 Skierniewice			
Temat opracowania:	PROJEKT WYMIANY STOLARKI OKIENNEJ		
Inwestor:	Gmina Puszcza Mariańska		
Lokalizacja:	Puszcza Mariańska, ul. Konstytucji 3 Maja 3, nr ew. działki 151/17, woj. mazowieckie		
Branża:	Architektura	Data:	09.2020
Nazwa rysunku:	Elewacja wschodnia	Skala:	1: 100
Projektant:	Inż. bud. Wojciech Hanuszkiewicz Stw. przyg. zaw. nr BP.NJ.8346/19/79 W.B.P.P. w Skierniewicach inż. bud. Wojciech Hanuszkiewicz 08-140 Skierniewice ul. [redacted] K. tel. 0 601 287 020 stw. przyg. zaw. nr BP.NJ.8346/19/79 W.B.P.P. w Skierniewicach		
Asystenci:	Nr rys.:		

AK






ZESPÓŁ USŁUG PROJEKTOWYCH ul. Jagiellońska 6 / 7G, 96-100 Skierniewice			
Temat opracowania:	PROJEKT WYMIANY STOLARKI OKIENNEJ		
Inwestor:	Gmina Puszcza Mariańska		
Lokalizacja:	Puszcza Mariańska, ul. Konstytucji 3 Maja 3, nr ew. działki 151/17, woj. mazowieckie		
Branża:	Architektura	Data:	09.2020
Nazwa rysunku:	Elewacja zachodnia	Skala:	1: 100
Projektant:	Inż. bud. Wojciech Hanuszkiewicz Stw. przyg. zaw. nr BP.NJ.8346/19/79 W.B.P.P. w Skierniewicach Inż. bud. Wojciech Hanuszkiewicz 06-100 Skierniewice ul. [redacted], tel. 0 601 287 020 stw. przyg. zaw. nr BP.NJ.8346/19/79 W.B.P.P. w Skierniewicach		
Asystenci:	Nr rys.:		



STAROSTWO POWIATOWE  
w ŻYRARDOWIE  
ul. Litmanowskiego 45, kod 96-900  
tel. 46 855-35-89, fax 46 855-20-21

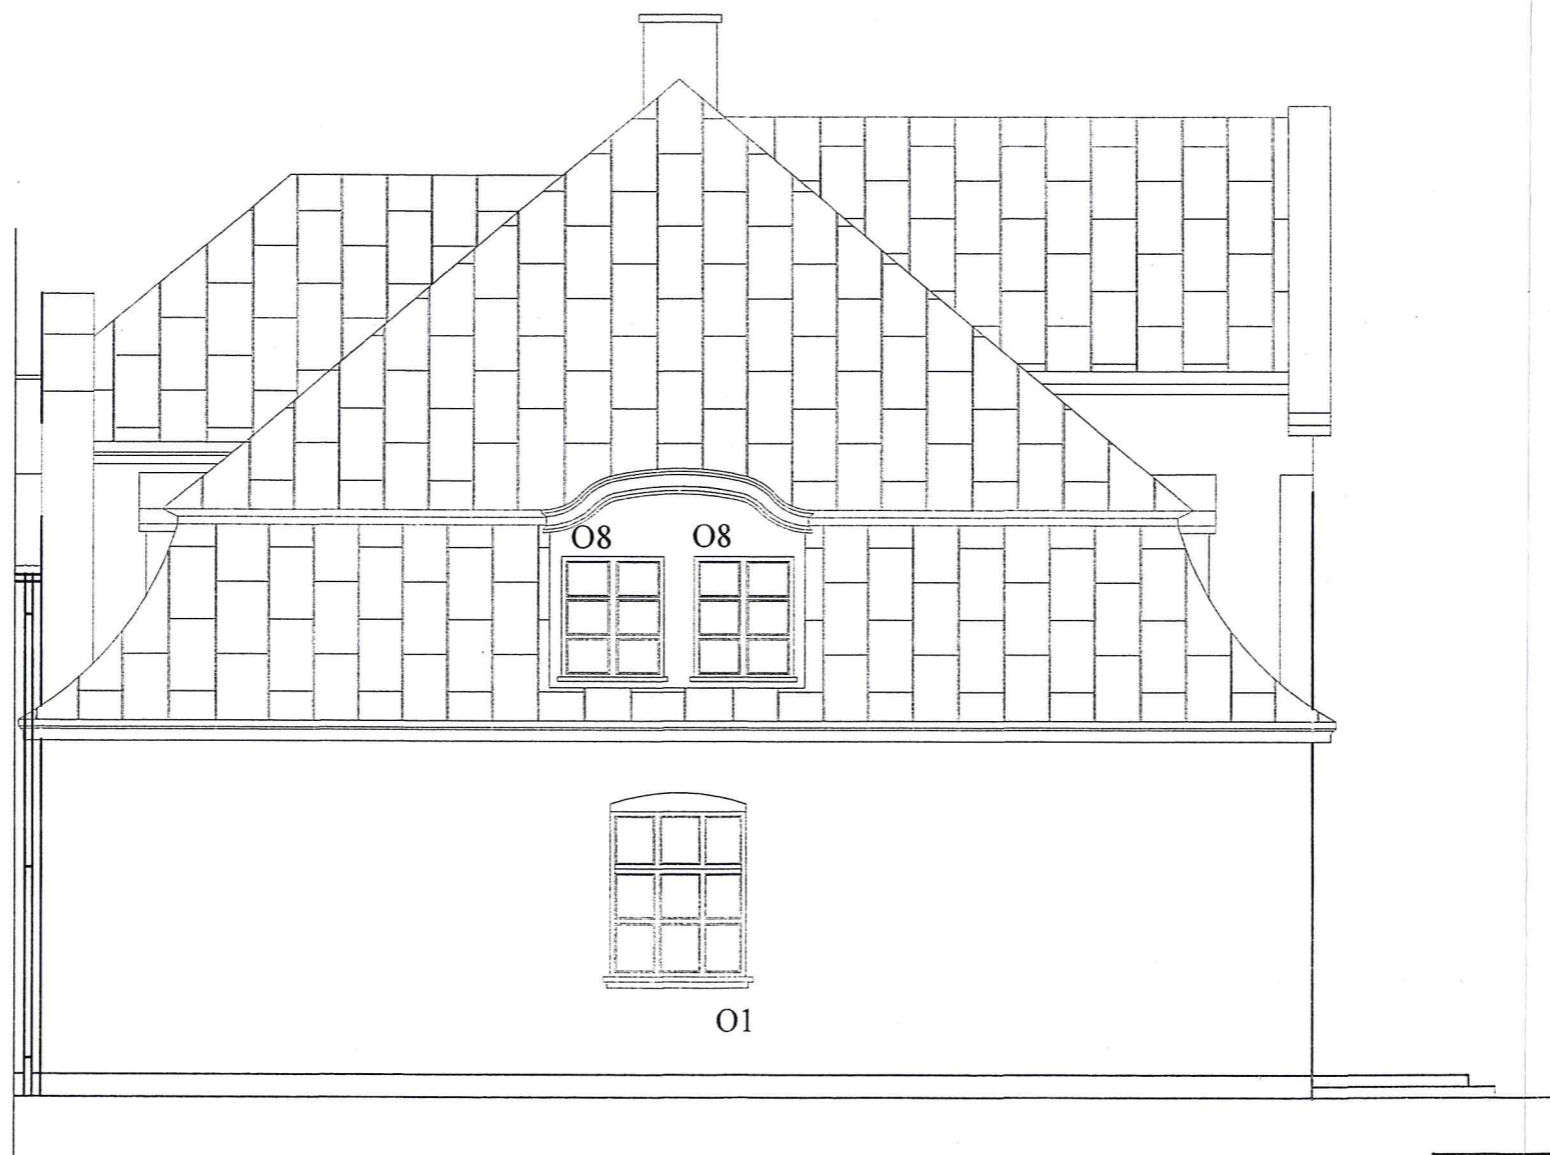

ZESPÓŁ USŁUG PROJEKTOWYCH ul. Jagiellońska 6 / 7G, 96-100 Skierniewice			
Temat opracowania:	PROJEKT WYMIANY STOLARKI OKIENNEJ		
Inwestor:	Gmina Puszcza Mariańska		
Lokalizacja:	Puszcza Mariańska, ul. Konstytucji 3 Maja 3, nr ew. działki 151/17, woj. mazowieckie		
Branża:	Architektura	Data:	09.2020
Nazwa rysunku:	Elewacja południowa	Skala:	1: 100
Projektant:	Inż. bud. Wojciech Hanuszkiewicz Stw. przyg. zaw. nr BP.NJ.8346/19/79 inż. bud. Wojciech Hanuszkiewicz W.B.P.P. w Skierniewicach 96-100 Skierniewice tel. 0 601 287 020 stw. przyg. zaw. nr BP.NJ.8346/19/79 W.B.P.P. w Skierniewicach		
Asystenci:	Ncrys.:		

**STAROSTWO POWIATOWE**  
 w ŻYRARDOWIE  
 ul. Limanowskiego 45, kod 96-300  
 tel. 46 855-35-99, fax 46 855-20-21




ZESPÓŁ USŁUG PROJEKTOWYCH ul. Jagiellońska 6 / 7G, 96-100 Skierniewice			
Temat opracowania:	PROJEKT WYMIANY STOLARKI OKIENNEJ		
Inwestor:	Gmina Puszcza Mariańska		
Lokalizacja:	Puszcza Mariańska, ul. Konstytucji 3 Maja 3, nr ew. działki 151/17, woj. mazowieckie		
Branża:	Architektura	Data:	09.2020
Nazwa rysunku:	Elewacja północna	Skala:	1: 100
Projektant:	Inż. bud. Wojciech Hanuszkiewicz Stw. przyg. zaw. nr BP.NJ.8346/19/79 W.B.P.P. w Skierniewicach Inż. bud. Wojciech Hanuszkiewicz 96-100 Skierniewice tel. 0 601 287 020 stw. przyg. zaw. nr BP.NJ.8346/19/79 W.B.P.P. w Skierniewicach		
Asystenci:	Nr rys.:		



# WYKAZ STOLARKI OKIENNEJ I DRZWIOWEJ

**STAROSTWO POWIATOWE**  
w ŻYRARDOWIE  
ul. Limanowskiego 45, kod 96-300  
tel. 46 855 33 99 / fax 46 855 20 21

Okno 01

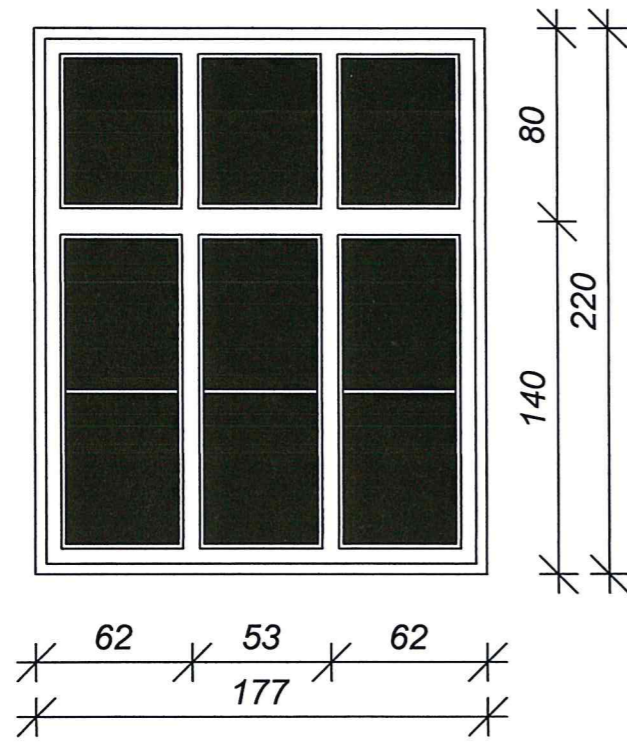

13 szt.


**UWAGA:**

Przed realizacją wymiary stolarki okiennej i drzwiowej sprawdzić z natury

ZESPÓŁ USŁUG PROJEKTOWYCH ul. Jagiellońska 6 / TG, 96-100 Skierniewice	
Temat opracowania: <b>PROJEKT WYMIANY STOLARKI OKIENNEJ</b>	
Inwestor: Gmina Puszcza Mariańska	
Lokalizacja: Puszcza Mariańska, ul. Konstytucji 3 Maja 3, nr ew. działki 151/17, woj. mazowieckie	
Branża: <b>Architektura</b>	Data: <b>09.2020</b>
Nazwa rysunku: <b>Wykaz stolarki</b>	
Projektant: Inż. bud. Wojciech Hanuszkiewicz Stw. przyg. zaw. nr BP.NJ.8346/19/79 W.B.P.P. w Skierniewicach <b>Inż. bud. Wojciech Hanuszkiewicz</b> 96-100 Skierniewice tel. 0 601 287 020 stw. przyg. zaw. nr BP.NJ.8346/19/79 W.B.P.P. w Skierniewicach	
Asystenci:	W rys.:

STAROSTWO POWIATOWE  
w ŻYRARDOWIE  
ul. Limanowskiego 45, kod 98-40  
tel. 45 855-35-99, fax 45 855-20-21

# WYKAZ STOLARKI OKIENNEJ I DRZWIOWEJ

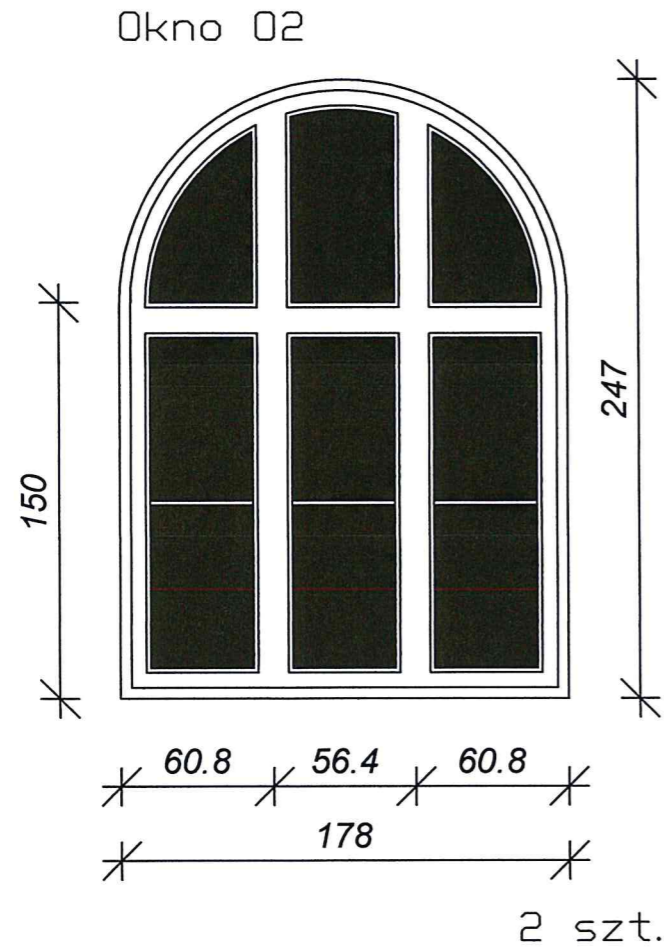

## UWAGA:


Przed realizacją wymiary stolarki okiennej i drzwiowej sprawdzić z natury

ZESPÓŁ USŁUG PROJEKTOWYCH ul. Jagiellońska 6 / TG, 98-100 Skierniewice	
Temat opracowania:	PROJEKT WYMIANY STOLARKI OKIENNEJ
Inwestor:	Gmina Puszcza Mariańska
Lokalizacja:	Puszcza Mariańska, ul. Konstytucji 3 Maja 3, nr ew. działki 151/17, woj. mazowieckie
Branża:	Architektura
Data:	09.2020
Nazwa rysunku:	Wykaz stolarki
Projektant:	Inż. bud. Wojciech Hanuszkiewicz Stw. przyg. zaw. nr BP.NJ.8346/19/79 W.B.P.P. w Skierniewicach Inż. bud. Wojciech Hanuszkiewicz 98-100 Skierniewice tel. 0 601 287 020 stw. przyg. zaw. nr BP.NJ.8346/19/79 W.B.P.P. w Skierniewicach
Asystenci:	Nr rys.:




# WYKAZ STOLARKI OKIENNEJ I DRZWIOWEJ

Okno 03

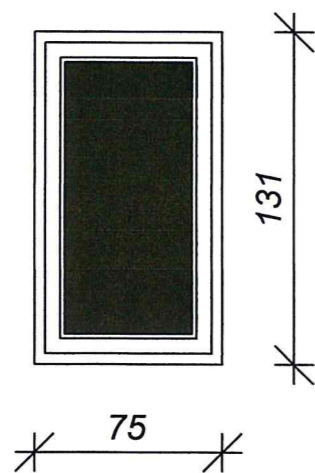

2 szt.

Okno 04

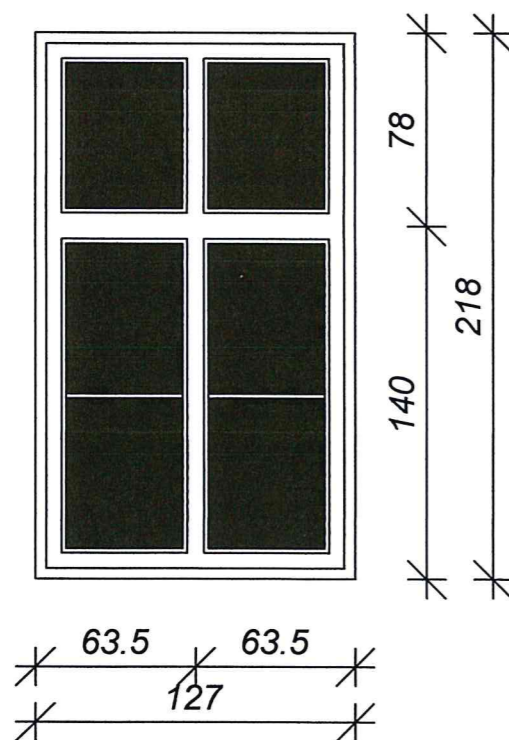

2 szt.


**UWAGA:**

Przed realizacją wymiary stolarki okiennej i drzwiowej sprawdzić z natury

ZESPÓŁ USŁUG PROJEKTOWYCH ul. Jagiellońska 6 / 7G, 96-100 Skierniewice	
Temat opracowania:	PROJEKT WYMIANY STOLARKI OKIENNEJ
Inwestor:	Gmina Puszcza Mariańska
Lokalizacja:	Puszcza Mariańska, ul. Konstytucji 3 Maja 3, n/ew. działki 151/17, woj. mazowieckie
Branża:	Architektura
Data:	09.2020
Nazwa rysunku:	Wykaz stolarki
Projektant:	Int. bud. Wojciech Hanuszkiewicz Stw. przyp. zew. nr BP.NJ.8346/19/79 W.B.P.P. w Skierniewicach tel. 0 601 287 020 stw. przyp. zew. nr BP.NJ.8346/19/79 W.B.P.P. w Skierniewicach
Asystenci:	Nrys:

# WYKAZ STOLARKI OKIENNEJ I DRZWIOWEJ

Okno 05

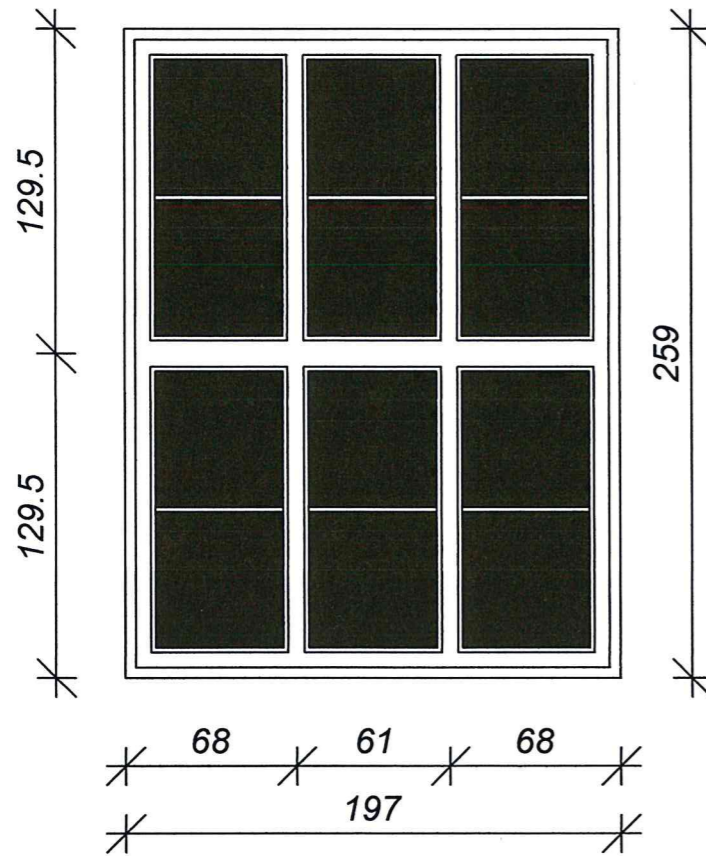

1 szt.

**UWAGA:**



Przed realizacją wymiary stolarki okiennej i drzwiowej sprawdzić z natury

ZESPÓŁ USŁUG PROJEKTOWYCH ul. Jagiellońska 6 / 7G, 96-100 Skierniewice	
Temat opracowania:	PROJEKT WYMIANY STOLARKI OKIENNEJ
Inwestor:	Gmina Puszcza Mariańska
Lokalizacja:	Puszcza Mariańska, ul. Konstytucji 3 Maja 3, nr ew. działki 151/17, woj. mazowieckie
Branża:	Architektura
Data:	09.2020
Nazwa rysunku:	Wykaz stolarki
Projektant:	Inż. bud. Wojciech Hanuszkiewicz Stw. przyg. zaw. nr BP.NJ.8346/19/78 W.B.P.P. w Skierniewicach Inż. Bud. Wojciech Hanuszkiewicz 96-100 Skierniewice k. tel. 0 601 287 020 stw. przyg. zaw. nr BP.NJ.8346/19/78 W.B.P.P. w Skierniewicach
Asystent:	Nr rys.:





# WYKAZ STOLARKI OKIENNEJ I DRZWIOWEJ

Okno 06

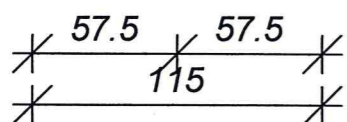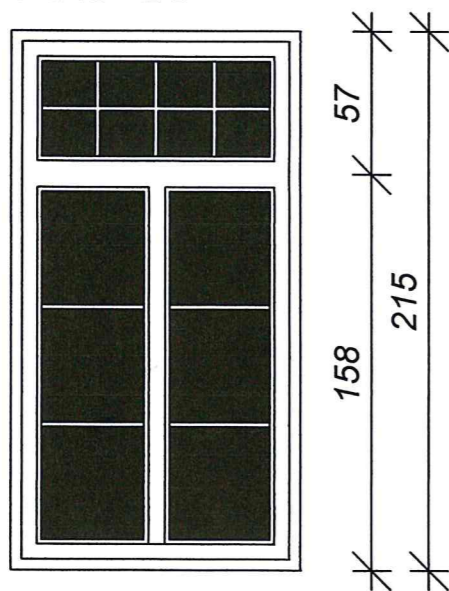

6 szt.

Okno 07

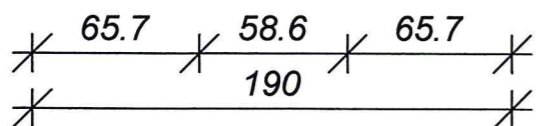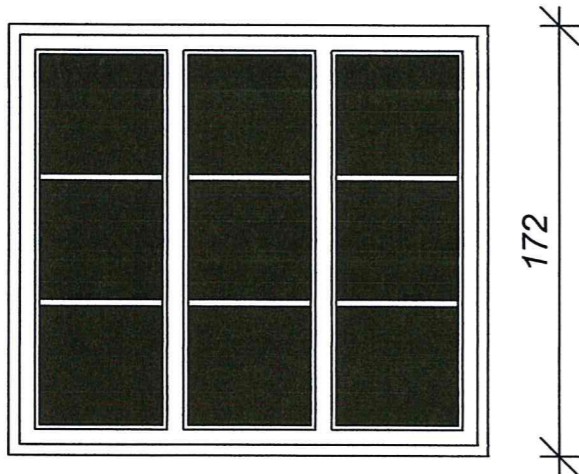

4 szt.

**UWAGA:**


Przed realizacją wymiary stolarki okiennej i drzwiowej sprawdzić z natury

ZESPÓŁ USŁUG PROJEKTOWYCH ul. Jagiellońska 6 / 7G, 96-100 Skierniewice	
Temat opracowania:	PROJEKT WYMIANY STOLARKI OKIENNEJ
Inwestor:	Gmina Puszcza Mariańska
Lokalizacja:	Puszcza Mariańska, ul. Konstytucji 3 Maja 3, nr ew. działki 151/17, woj. mazowieckie
Branża:	Architektura
Data:	09.2020
Nazwa rysunku:	Wykaz stolarki
Projektant:	Inż. bud. Wojciech Hanuszkiewicz Stw. przyg. zew. nr BP.NJ.8346/19/79 W.B.P.P. w Skierniewicach 96-100 Skierniewice tel. 0 601 287 020 stw. przyg. zew. nr BP.NJ.8346/19/79 W.B.P.P. w Skierniewicach
Asystent:	Nrys:

93


# WYKAZ STOLARKI OKIENNEJ I DRZWIOWEJ

Okno 08

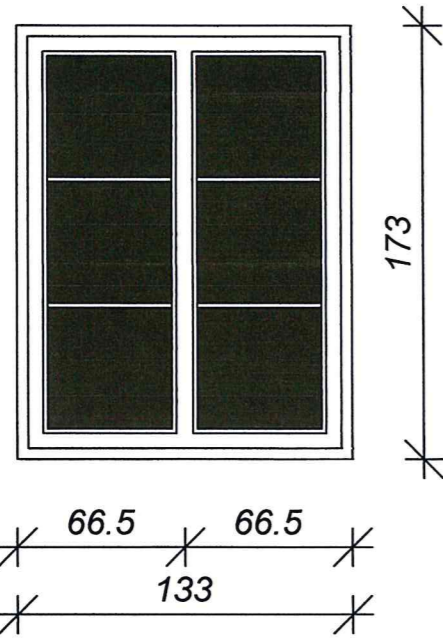

4 szt.

Okno 09

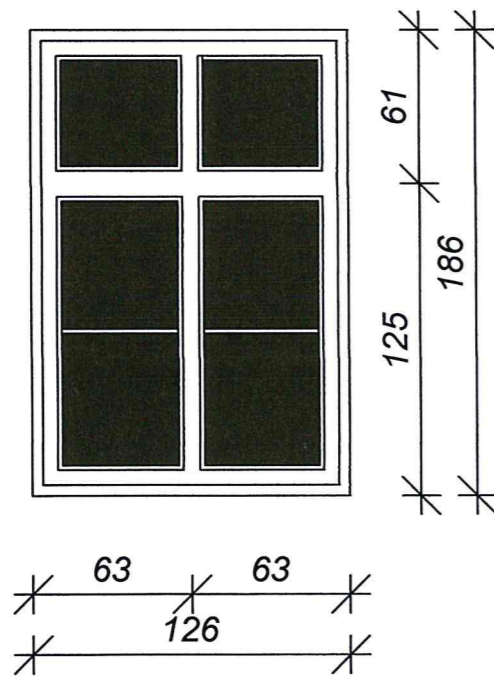

2 szt.

**UWAGA:**


Przed realizacją wymiary stolarki okiennej i drzwiowej sprawdzić z natury

ZESPÓŁ USŁUG PROJEKTOWYCH ul. Jagiellońska 6 / TG, 96-100 Skierniewice	
Temat opracowania:	PROJEKT WYMIANY STOLARKI OKIENNEJ
Inwestor:	Gmina Puszcza Mariańska
Lokalizacja:	Puszcza Mariańska, ul. Konstytucji 3 Maja 3, nr ew. działki 151/17, woj. mazowieckie
Branża:	Architektura
Data:	09.2020
Nazwa rysunku:	Wykaz stolarki
Projektant:	inż. bud. Wojciech Hanuszkiewicz Stw. przyg. zaw. nr BP.NJ.8346/19.79 W.B.P.P. w Skierniewicach
Asystent:	
Nr rys.:	



# WYKAZ STOLARKI OKIENNEJ I DRZWIOWEJ

Drzwi D1

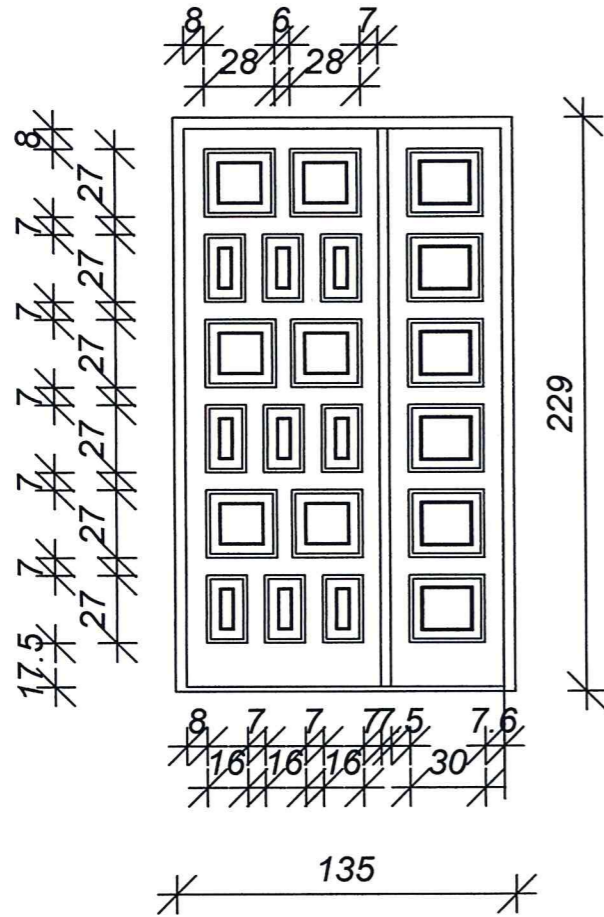


1 szt.

UWAGA:  
Przed realizacją wymiary  
stolarki okiennej i drzwiowej  
sprawdzić z natury

ZESPÓŁ USŁUG PROJEKTOWYCH ul. Jagiellońska 6 / 7G, 96-100 Skierniewice	
Temat opracowania:	PROJEKT WYMIANY STOLARKI OKIENNEJ
Inwestor:	Gmina Puszcza Mariańska
Lokalizacja:	Puszcza Mariańska, ul. Konstytucji 3 Maja 3, nr ew. działki 151/17, woj. mazowieckie
Branża:	Architektura
Data:	09.2020
Nazwa rysunku:	Wykaz stolarki
Projektant:	Inż. bud. Wojciech Hanuszkiewicz Stw. przyg. zaw. nr BP.NJ.8346/19/79 W.B.P.P. w Skierniewicach Inż. bud. Wojciech Hanuszkiewicz 96-100 Skierniewice tel. 0 601 287 020 stw. przyg. zaw. nr BP.NJ.8346/19/79 W.B.P.P. w Skierniewicach
Asystent:	Nr rys.:

# WYKAZ STOLARKI OKIENNEJ I DRZWIOWEJ

Drzwi D2

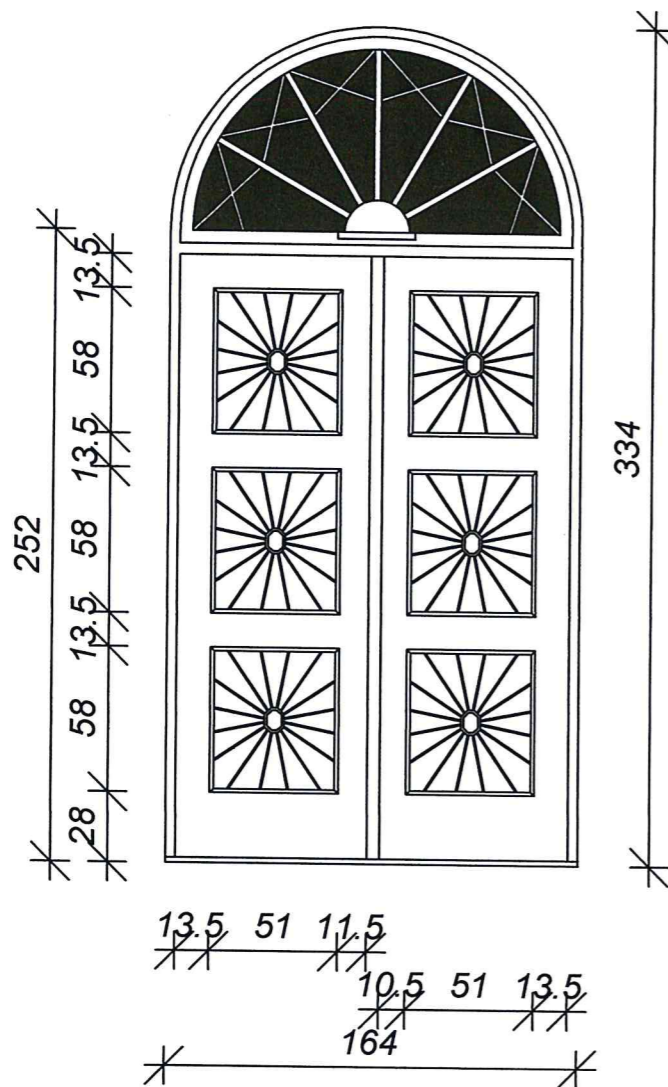

1 szt.

**UWAGA:**

Przed realizacją wymiary stolarki okiennej i drzwiowej sprawdzić z natury

ZESPÓŁ USŁUG PROJEKTOWYCH ul. Jagiellońska 6 / TG, 96-100 Skierniewice	
Temat opracowania:	PROJEKT WYMIANY STOLARKI OKIENNEJ
Inwestor:	Gmina Puszcza Mariańska
Lokalizacja:	Puszcza Mariańska, ul. Konstytucji 3 Maja 3, nr ew. działki 151/17, woj. mazowieckie
Branża:	Architektura
Data:	09.2020
Nazwa rysunku:	Wykaz stolarki
Projektant:	Inż. bud. Wojciech Hanuszkiewicz Stw. przyg. zaw. nr BP.NJ.8346/19/79 W.B.P.P. w Skierniewicach ul. Jagiellońska 6, 96-100 Skierniewice tel. 0 601 287 020 stw. przyg. zaw. nr BP.NJ.8346/19/79 W.B.P.P. w Skierniewicach
Asystenci:	Nr rys.:



STAROSTWO POWIATOWE  
w ŻYRARDOWIE  
ul. Limanowskiego 46, kod 96-300  
tel. 46 855-35-89, fax: 46 855-20-21

**INFORMACJA DOTYCZĄCA**  
**BEZPIECZEŃSTWA I OCHRONY ZDROWIA**

Dotyczy: wymiany zewnętrznej stolarki okiennej i drzwiowej w budynku Zespołu Szkolno –  
Przedszkolnego w Puszczy Mariańskiej

Inwestor: **Gmina Puszcza Mariańska, 96-330 Puszcza Mariańska, ul. S. Papczyńskiego 1**  
Adres budowy: **Puszcza Mariańska, ul. Konstytucji 3 Maja 3, dz. nr 151/17,**  
**pow. żyrardowski, woj. mazowieckie.**

INFORMACJĘ SPORZĄDZIŁ :  
inż. WOJCIECH HANUSZKIEWICZ

**INFORMACJA DOTYCZĄCA**  
**BEZPIECZEŃSTWA I OCHRONY ZDROWIA**

Dotyczy: wymiany zewnętrznej stolarki okiennej i drzwiowej w budynku Zespołu Szkolno –  
Przedszkolnego w Puszczy Mariańskiej

Inwestor: **Gmina Puszcza Mariańska, 96-330 Puszcza Mariańska, ul. S. Papczyńskiego 1**

Adres budowy: **Puszcza Mariańska, ul. Konstytucji 3 Maja 3, dz. nr 151/17,**

**pow. żyrardowski, woj. mazowieckie.**

INFORMACJĘ SPORZĄDZIŁ :  
inż. WOJCIECH HANUSZKIEWICZ  
zam. 96-100 SKIERNIEWICE  
ul. BRONIEWSKIEGO 32 K



**INFORMACJA DOTYCZĄCA**  
**BEZPIECZEŃSTWA I OCHRONY ZDROWIA**

Informację sporządzono na podstawie Rozporządzenia Ministra Infrastruktury  
z dnia 23 czerwca 2003 r. w sprawie informacji dotyczącej bezpieczeństwa  
i ochrony zdrowia / D. U. Nr 120 , poz. 1126 /.

Dotyczy: wymiany zewnętrznej stolarki okiennej i drzwiowej w budynku Zespołu Szkolno –  
Przedszkolnego w Puszczy Mariańskiej

Inwestor: **Gmina Puszcza Mariańska, 96-330 Puszcza Mariańska, ul. S. Papczyńskiego 1**  
Adres budowy: **Puszcza Mariańska, ul. Konstytucji 3 Maja 3, dz. nr 151/17,**  
**pow. żyrardowski, woj. mazowieckie.**

**1/ ZAKRES ROBÓT DLA CAŁEGO ZAMIERZENIA BUDOWLANEGO ORAZ**  
**KOLEJNOŚĆ REALIZACJI POSZCZEGÓLNYCH OBIEKTÓW**

Prace remontowe wymiany okien i drzwi mogą być wykonywane w czasie kiedy w szkole nie  
odbywają się lekcje, ani inne zajęcia z młodzieżą. W przypadku braku takiej możliwości należy  
wyłączyć z użytkowania remontowany fragment oraz wyznaczyć teren na zewnątrz z jego  
zabezpieczeniem przed dostępem osób trzecich.

Zakres robót dla wymiany zewnętrznej stolarki okiennej i drzwiowej w budynku Zespołu Szkolno –  
Przedszkolnego w Puszczy Mariańskiej:

- roboty zabezpieczające /zabezpieczenie podłóg przed uszkodzeniem/.
- Wygrodenie na zewnątrz terenu uniemożliwiającego dostęp osobom trzecim.
- Roboty rozbiórkowe i montażowe nowej stolarki
- uporządkowanie pomieszczeń.

**2/ WYKAZ ISTNIEJĄCYCH OBIEKTÓW BUDOWLANYCH**

Działka w chwili obecnej zabudowana jest budynkiem szkolnym, w którego najstarszej części  
prowadzone będą prace remontowe.

### 3/ WSKAZANIE ELEMENTÓW ZAGOSPODAROWANIA DZIAŁKI LUB TERENU ,

#### KTÓRE MOGĄ STWARZAĆ ZAGROŻENIE BEZPIECZEŃSTWA I ZDROWIA LUDZI

Szczególne warunki bezpieczeństwa należy zachować podczas, prac na rusztowaniu , przy pracy sprzętu i wszystkich dla tego typu budowy pracach oraz pracach w sąsiedztwie linii energetycznych.

### 4/ WSKAZANIE DOTYCZĄCE PRZEWIDYWANYCH ZAGROŻEŃ WYSTĘPUJĄCYCH PODCZAS REALIZACJI ROBÓT BUDOWLANYCH OKREŚLAJĄCE SKALĘ I RODZAJE ZAGROŻEŃ ORAZ MIEJSCE I CZAS ICH WYSTĄPIENIA

W przypadku realizacji wymiany okien i drzwi możemy mieć do czynienia z przypadkami robót stwarzających szczególnie wysokie ryzyko powstania zagrożenia bezpieczeństwa i zdrowia ludzi , mianowicie :

#### **A. Prowadzenie prac na wysokości powyżej 5 m a w szczególności**

- wykonywanie demontażu oraz montażu stolarki  
niebezpieczeństwo upadku, w tym z rusztowań
- uzupełnianie elewacji: niebezpieczeństwo upadku, w tym z rusztowań

#### **B. Wykonywanie prac z udziałem dźwigu : niebezpieczeństwo związane z zerwaniem się materiału transportowanego i uszkodzeniami dźwigu.**

#### **C. Prowadzenie robót w sąsiedztwie linii energetycznych**

Prace w rejonie linii energetycznych wykonywać ze szczególną ostrożnością po wcześniejszym oznakowaniu strefy ochronnej linii elektrycznej.

Rozporządzenie Ministra Infrastruktury z dnia 23 czerwca 2003 r. W sprawie informacji

dotyczącej bezpieczeństwa i ochrony zdrowia oraz planu bezpieczeństwa i ochrony zdrowia

( Dz. U. Z 2003 r. nr 120 poz. 1126 ), określa szczegółowy zakres robót budowlanych, których

charakter, organizacja lub miejsce prowadzenia stwarza szczególnie wysokie ryzyko powstania

zagrożenia bezpieczeństwa i zdrowia ludzi, do których należą roboty wykonywane pod lub

w pobliżu przewodów linii elektroenergetycznych, w odległości liczonej poziomo od skrajnych

przewodów, mniejszej niż 5 m .



## 5/ WSKAZANIE SPOSOBU PROWADZENIA INSTRUKTAŻU PRACOWNIKÓW PRZED PRZYSTĄPIENIEM DO REALIZACJI ROBÓT SZCZEGÓLNIE NIEBEZPIECZNYCH

Typowy instruktaż stanowiskowy przed przystąpieniem do realizacji danych robót ,  
przeprowadzony przez kierownika budowy a szczególne :

**A. Przy wykonywaniu elementów ścian** : wszyscy pracownicy powinni być zapoznani mi z przepisami zawartymi w **ROZPORZĄDZENIU MINISTRA INFRASTRUKTURY** z dnia 6 lutego 2003 r.

w sprawie bhp przy wykonywaniu robót budowlanych ; DZ.U. nr 47 poz. 401 rozdział 8 – Rusztowania i ruchome podesty robocze , rozdział 9 – Roboty na wysokościach , rozdział 12 – Roboty murarskie i tynkarskie ,

**B. Przy wykonywaniu prac z użyciem dźwigu** : wszyscy pracownicy powinni być zapoznani mi z przepisami zawartymi w rozporządzeniu j. w. ; Dz. U. nr 47 poz. 401 rozdział 7 – Maszyny i inne urządzenia techniczne.

### **C. Prowadzenie robót w sąsiedztwie linii energetycznych**

Prace w rejonie linii energetycznych wykonywać ze szczególną ostrożnością po wcześniejszym oznakowaniu strefy ochronnej linii elektrycznej.

Rozporządzenie Ministra Infrastruktury z dnia 23 czerwca 2003 r. W sprawie informacji dotyczącej bezpieczeństwa i ochrony zdrowia oraz planu bezpieczeństwa i ochrony zdrowia ( Dz. U. Z 2003 r. nr 120 poz. 1126 ), określa szczegółowy zakres robót budowlanych, których charakter, organizacja lub miejsce prowadzenia stwarza szczególnie wysokie ryzyko powstania zagrożenia bezpieczeństwa i zdrowia ludzi, do których należą roboty wykonywane pod lub w pobliżu przewodów linii elektroenergetycznych, w odległości liczonej poziomo od skrajnych przewodów, mniejszej niż 5 m .

**6/ WSKAZANIE ŚRODKÓW TECHNICZNYCH I ORGANIZACYJNYCH  
ZAPOBIEGAJĄCYCH NIEBEZPIECZEŃSTWEM WYNIKAJĄCYM Z WYKONYWANIA  
ROBÓT BUDOWLANYCH W STREFACH SZCZEGÓLNEGO ZAGROŻENIA ZDROWIA  
LUB W ICH SĄ SĄSIEDSTWIE, W TYM ZAPEWNIAJĄCYCH BEZPIECZNĄ I  
SPRAWNĄ KOMUNIKACJĘ UMOŻLIWIAJĄCĄ SZYBKĄ EWAKUACJĘ NA WYPADEK  
POŻARU, AWARII, INNYCH ZAGROŻEŃ.**

**1. Środki techniczne i organizacyjne :**

- odsunięcie dróg transportowych i miejsc składowania materiałów na bezpieczną odległość od budynku i dróg komunikacyjnych
- oznakować plac budowy
- prawidłowy montaż rusztowań
- prawidłowa organizacja komunikacji i transportu pionowego
- stosowanie indywidualnych środków ochrony / tzw. aparatów bezpieczeństwa uprząży typu wspinaczkowego /.

**2. Na pomieszczeniu socjalnym oznaczonym na planie terenu budowy ( sporządza kierownik budowy ) umieścić wykaz zawierający adresy i numery telefonów :**

- najbliższego punktu lekarskiego
- straży pożarnej
- posterunku Policji

**3. Wszystkie prace należy prowadzić zgodnie z technologią ich wykonywania.**

**4. Bezpośredni nadzór nad bezpieczeństwem i higieną pracy na stanowisku pracy sprawują odpowiednio kierownik budowy / kierownik robót /.**

**5. Na tablicy informacyjnej budowy / obowiązek ustawienia przed rozpoczęciem robót / należy podać informację o podstawowych telefonach.**

inż. bud. Wojciech Hanuszkiewicz  
96-100 Skierniewice  
tel. 0 601 287 020  
stw. przyg/zaw. BP.NJ.8346/19/79  
W.B.P.P. w Skierniewicach



MAZOWIECKI  
WOJEWÓDZKI  
KONSERWATOR  
ZABYTKÓW

Wojewódzki Urząd Ochrony Zabytków w Warszawie  
ul. Nowy Świat 18/20, 00-373 Warszawa  
tel. (+48) 22 44 30 400, fax (+48) 22 44 30 401  
www.mwzkz.pl

STAROSTWO POWIATOWE  
w ŻYRARDOWIE  
ul. Limanowskiego 45, kod 96-300  
tel. 46 855-35-99, fax 46 855-20-21

URZĄD GMINY  
PUSZCZA MARIĄSKA  
2020-11-12  
wpł. dn. .... I. dz. MONO  
zał. x4  
podpis. *Małgorzata Janowska*  
skierow. do. *p. n. Jolanty Kuncel*  
podpis. *Jolanta Kuncel*

Warszawa, 06 listopada 2020 r.

Gmina Puszcza Mariańska  
ul. S. Papczyńskiego 1  
96-330 Puszcza Mariańska

WN.5183.341.2020.WER

**Dot. uzgodnienia projektu budowlanego wymiany stolarki okiennej i drzwiowej w budynku Zespołu Szkolno-Przedszkolnego w Puszczy Mariańskiej (dz. nr ew. 151/17, ob. 0027)**

Odpowiadając na Państwa pismo z dnia 05.10.2020 r. (08.10.2020 r.) w sprawie uzgodnienia projektu budowlanego wymiany stolarki okiennej i drzwiowej w budynku Zespołu Szkolno-Przedszkolnego w Puszczy Mariańskiej (dz. nr ew. 151/17, ob. 0027), informuję, iż pozytywnie opiniuję przedstawiony projekt.

Obecny Budynek Zespołu Szkolno-Przedszkolnego zlokalizowany w Puszczy Mariańskiej figuruje w Wojewódzkiej Ewidencji Zabytków, ponadto zapisy o ochronie budynku umieszczono w miejscowym planie zagospodarowania przestrzennego uchwalonego uchwałą nr VIII/36/2011 Rady Gminy Puszcza Mariańska z dnia 20 kwietnia 2011 r. w sprawie miejscowego planu zagospodarowania przestrzennego gminy Puszcza Mariańska obejmującego część miejscowości Puszcza Mariańska. W §22, ust. 2, pkt 1, ppkt c), w obiektach ujętych w ewidencji zabytków, a znajdujących się na terenie gminy, należy zachowywać detale architektoniczne takie jak m.in. podziały stolarki okiennej oraz drzwiowej.

Po analizie przedstawionego projektu budowlanego autorstwa ZUP Skierniewice z września 2020 r., stwierdza się, iż zasadnicze parametry wymienianej stolarki okiennej oraz drzwiowej zostały zachowane i budynek nie straci swoich walorów po wymianie zdegradowanej stolarki, co jest zgodne z zapisami planu miejscowego.

Jednakże w związku z dobrem zabytku wskazuje się, iż tutejszemu organowi konserwatorskiemu należałoby przedstawić projekt wykonawczy/rysunki warsztatowe, które uwzględniałyby m.in. profilowanie szprosów czy także charakter stolarki drzwiowej, co mocno wpływa na ostateczny wygląd stolarki, a zatem i całego budynku. Wskazuje się, iż należy przyjąć rozwiązania typowe stosowane w okresie budowy budynku, a zatem w latach 20-tych XX wieku.

z up. MAZOWIECKIEGO WOJEWÓDZKIEGO  
KONSERWATORA ZABYTKÓW  
*Joanna Lasek*  
Joanna Lasek  
Kierownik Wydziału  
Zabytków Nieruchomych

Załącznik: projekt budowlany x 4  
Otrzymują:  
Adresat  
2. WUOZ aa