Widok ogólny ścieżki pieszo - rowerowej

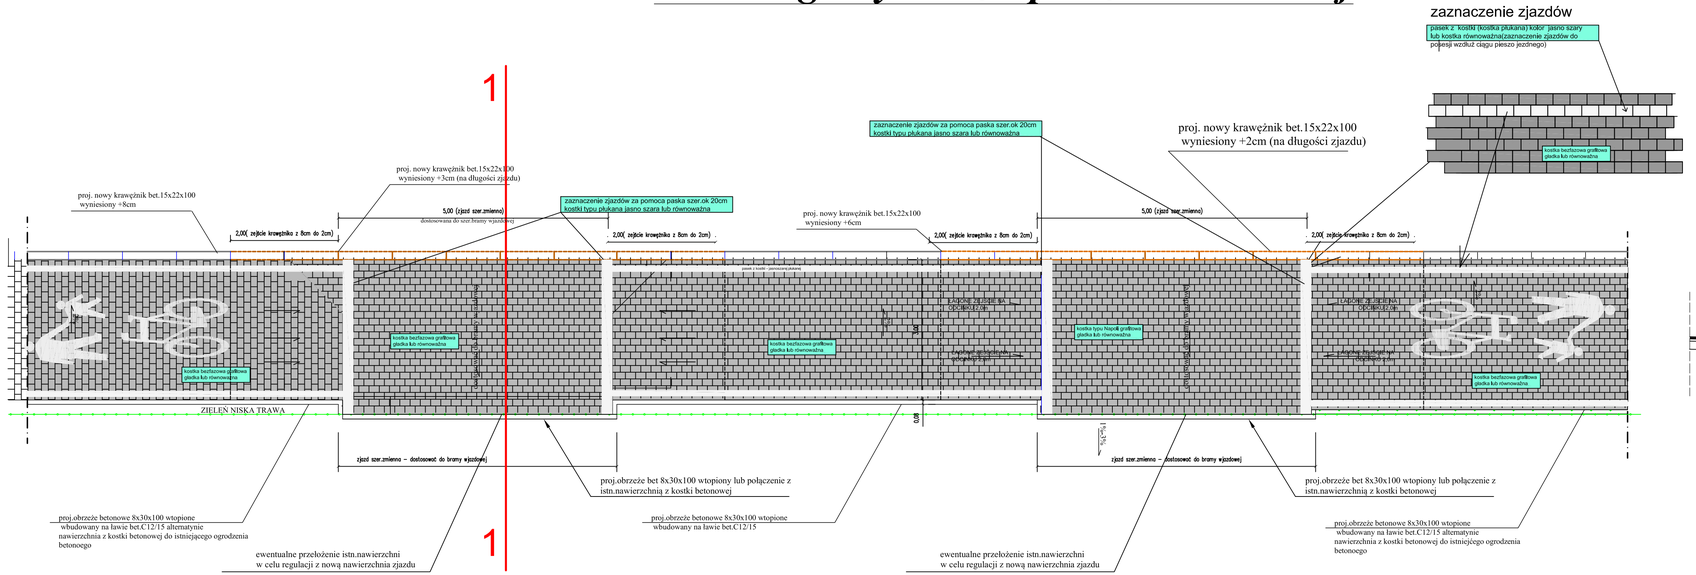

Przekrój I-I

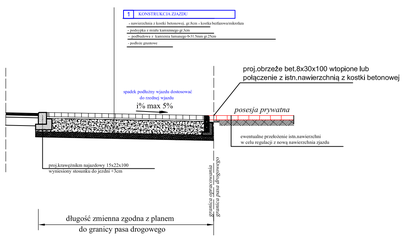

DROGTOM Opole ul.Chełmska 9/2 tel Biuro: ul. JESIONOWA 17/1/K3 45-089 Opole tel. 608 498 304		
NAZWA ZADANIA	PROJEKT PRZEDSŁUPOWY LUCZY KOLEJOWEJ W MIEJSCOWOŚCI DĄBROWA	
TYTUŁ RYSUNKU	WIDOK OGÓLNY ŚCIEŻKI PIESZO-ROWEROWEJ	
INWESTOR	GMINA DĄBROWA	
LOKALIZACJA	DĄBROWA ul.KOLEJOWA	
	NAZWISKO	PODPIS
PROJEKTANT branża drogowa	mgr inż. Tomasz Sakalski upr. bud. nr OPL/0243/PWOD/06	
OPRACOWAŁ branża drogowa	mgr inż. Grzegorz Kaczmarek OPL/0972/PWOD/13	
DATA 01/2020	SKALA 1 : 50	NR RYSUNKU D7