


KONCEPCJA KUCHNI
 AŚ/OZ Olsztyn
 Olsztyn ul. Opolska 42
 Skala 1:100

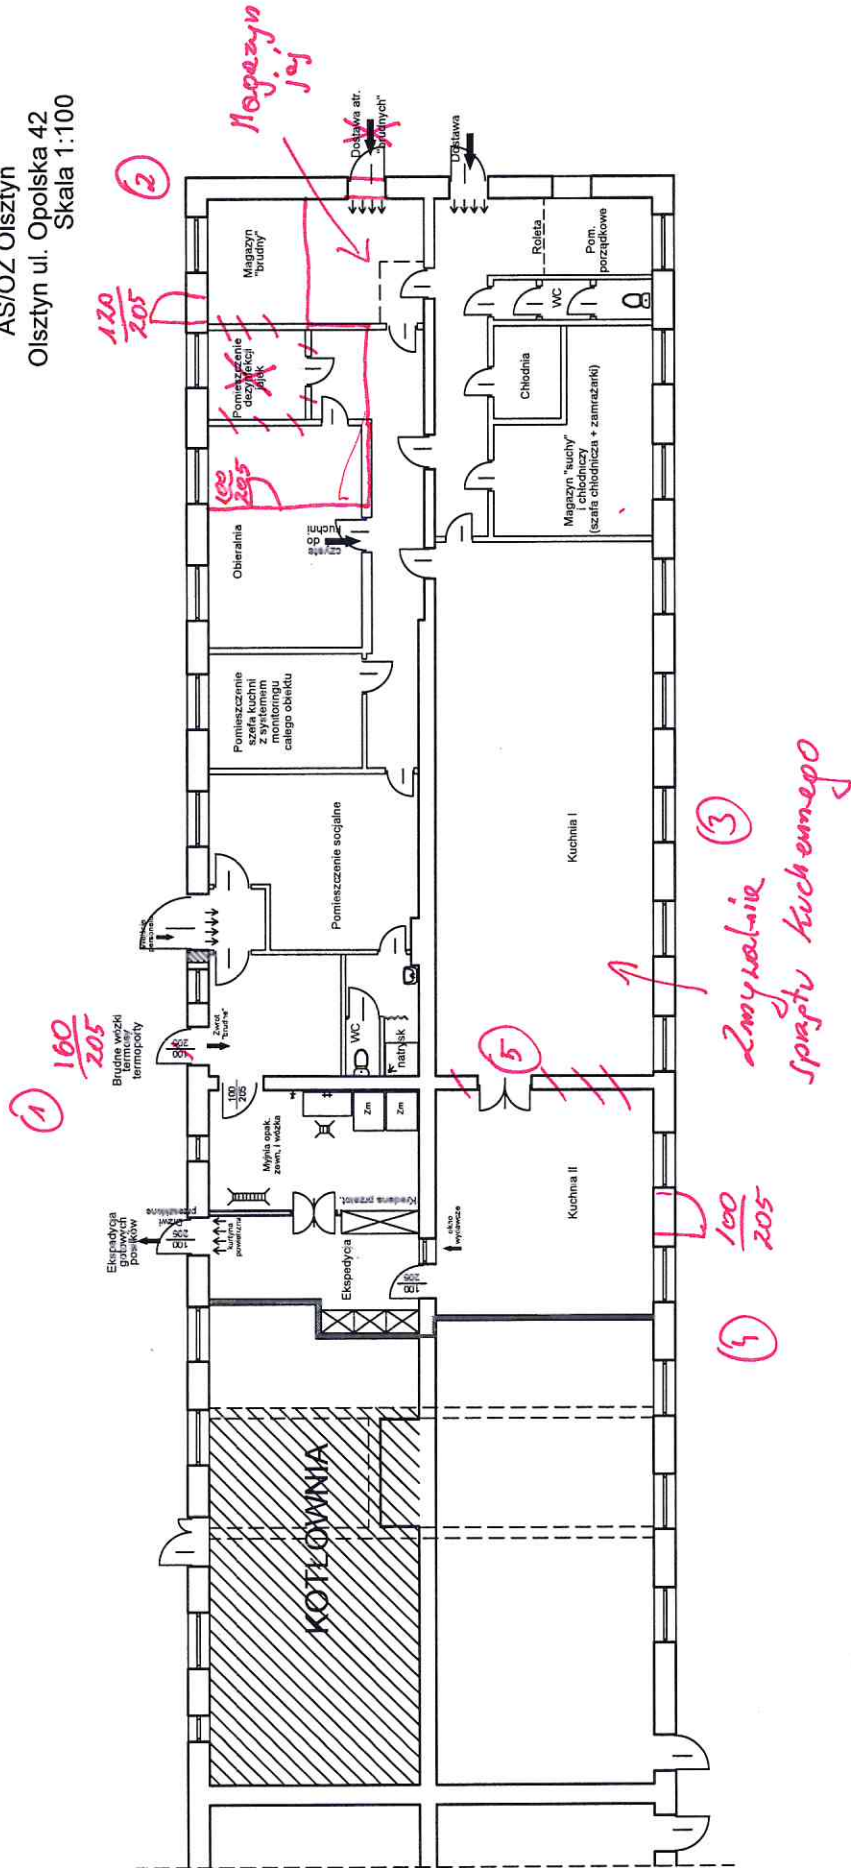

Zatrudnienie:
 do 9 osób /zminię