


LEGENDA:	
OZNACZENIA OGÓLNE	
	GRANICE DZIAŁEK
	GRANICA OPRACOWANIA
	BUDYNEK ISTNIEJĄCY
	WEJŚCIA GŁÓWNE DO BUDYNKU
	PROJEKTOWANA ŁAWKA L1
	PROJEKTOWANA DONICA DREWNIANA D1

ZIELEŃ	
	ISTNIEJĄCE DRZEWIA
	PROJEKTOWANE DRZEWIA LIŚCIASTE
	PROJEKTOWANE KRZEWY, BYLINY I TRAWY
	LP/IŁOŚĆ ROZSTAWA

NAWIERZCHNIA PROJEKTOWANA	
	PROJEKTOWANA ŚCIEŻKA ZE ŻWIRU PŁUKANEGO 8-16 MM
	PROJEKTOWANA NAWIERZCHNIA SUCHEJ RZEKI ZE ŻWIRU PŁUKANEGO 8-16 MM
	PROJEKTOWANA ŚCIEŻKA Z PŁASKICH KAMIENI
	PROJEKTOWANE GŁAZY OZDOBNE

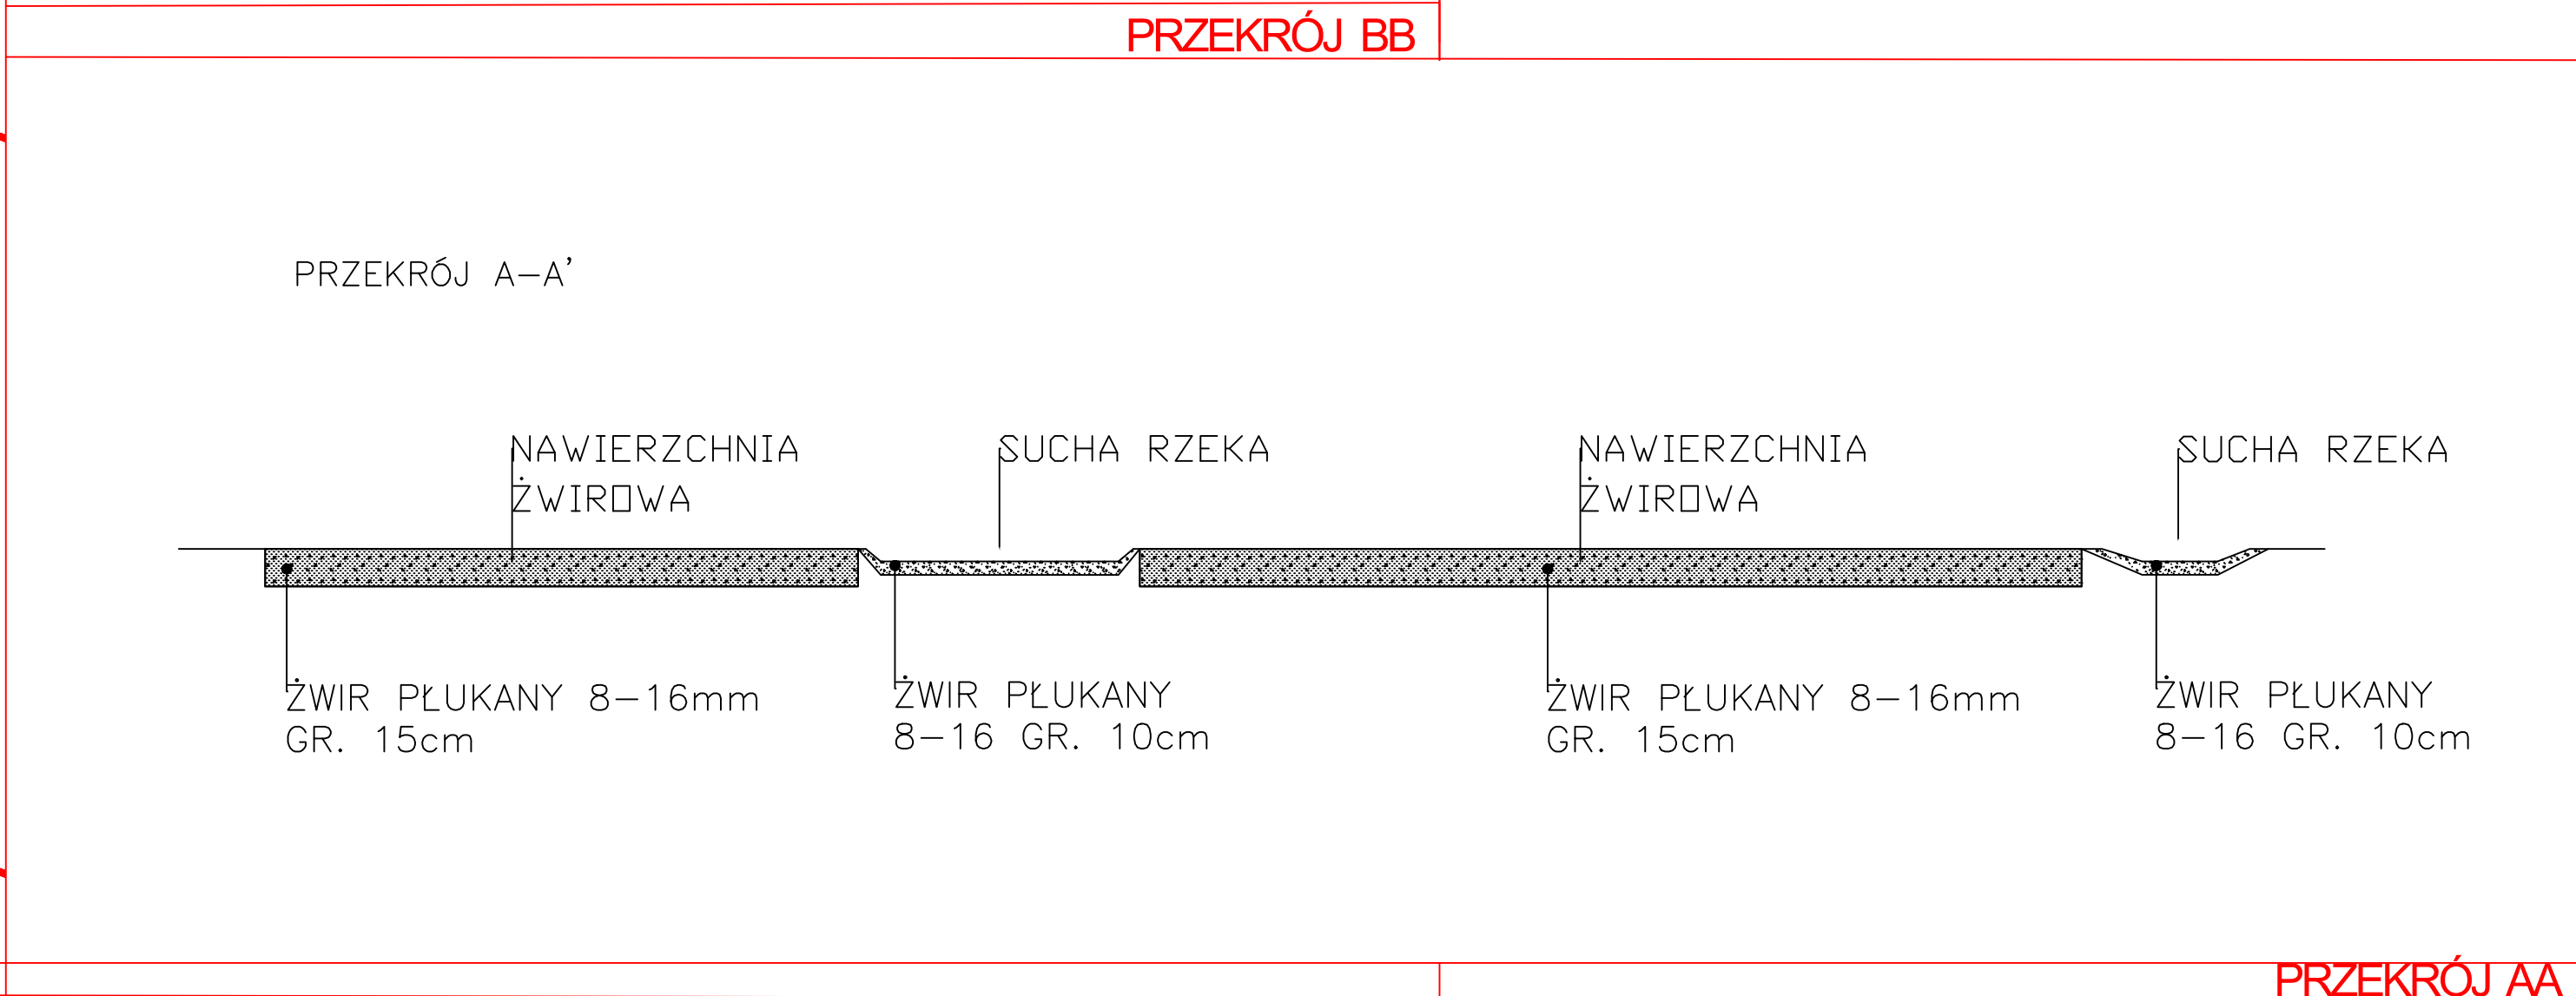

UWAGI OGÓLNE:

- PROJEKT JEST OBJĘTY OCHRONĄ PRAWA AUTORSKIEGO I WSZYSTKIE INFORMACJE W NIM ZAWARTE STANOWIĄ WŁASNOŚĆ AUTORÓW OPRACOWANIA /Dz.U.94.24.83 z dnia 4.02.94 r./ . PROJEKT NIE MOŻE BYĆ UŻYWANY, KOPIOWANY I REPRODUKOWANY W CZĘŚCI LUB CAŁOŚCI BEZ PISEMNEJ ZGODY JEGO AUTORÓW.
- WSZELKIE EWENTUALNE NIEZGODNOŚCI POMIĘDZY POSZCZEGÓLNYMI OPRACOWANIAM I DOKUMENTACJĄ PROJEKTOWĄ POWINNY ZOSTAĆ ZGŁOSZONE I WYJAŚNIONE Z GŁÓWNYM PROJEKTANTEM.
- WYKONAWCA JEST ZOBOWIĄZANY DO WYKONANIA WSZELKICH PRAC ZGODNIE ZE SZTUKĄ BUDOWLANĄ, OBOWIĄZUJĄCYMI PRZEPISAMI I NORMAMI ORAZ PRZY ZACHOWANIU PRZEPISÓW BHP.
- ZASTOSOWANE ROZWIĄZANIA MATERIAŁOWE I TECHNOLOGICZNE POWINNY POSIADAĆ AKTUALNE ATESYTY I CERTYFIKATY POZWALAJĄCE NA ICH STOSOWANIE.
- WSZELKIE ZAMIENNE SYSTEMOWE ROZWIĄZANIA MATERIAŁOWE ORAZ TECHNOLOGICZNE, WZGLĘDEM PRZYJĘTYCH W DOKUMENTACJI PROJEKTOWEJ, POWINNY POSIADAĆ PARAMETRY WIZUALNE I TECHNICZNE NIE GORSZE OD ZASTOSOWANYCH W PROJEKcie ORAZ POWINNY ZOSTAĆ PRZEDSTAWIONE DO AKCEPTACJI GŁÓWNYM PROJEKTANTOWI.
- WSZYSTKIE WYMIARY POWINNY ZOSTAĆ SPRAWDZONE PRZEZ WYKONAWCĘ NA BUDOWIE, A EWENTUALNE NIEZGODNOŚCI NIEZWŁOCZNIE ZGŁOSZONE DO BIURA PROJEKTOWEGO, BĘDĄCEGO AUTOREM NINIEJSZEGO OPRACOWANIA.
- PRZED PRZYSTĄPIENIEM DO ROBÓT WYKONAWCA POWINIEN PRZEDSTAWIĆ PRÓBK I MATERIAŁÓW WYKOŃCZENIOWYCH, W TYM KOLORYSTYKĘ, DO AKCEPTACJI GŁÓWNYM PROJEKTANTOWI, ZGODNIE Z ZAPISAMI NINIEJSZEGO OPRACOWANIA.

OBJEKT / ZAKRES OPRACOWANIA

**ZAGOSPODAROWANIE TERENU**

Projekt zagospodarowania zieleni działka nr 42 AR 1; ob 0006 . Mechnice. do zadania: „Ogród deszczowy z herbarium przy świetlicy wiejskiej w Mechnicach „

ADRES

MECHNICE gmina DĄBROWA, powiat OPOLSKI

NR DZIAŁEK

DZIAŁKA NR 42 AR 1; ob 0006

Mechnice

INWESTOR

Gmina Dąbrowa ul. Ks. prof. J. Sztonyka 56 49-120 Dąbrowa

JEDNOSTKA PROJEKTOWA

MATEUSZ SZCZYGIELSKI LANDSCAPE ARCHITECTURE

CREED sp. z o.o.

ul. Opolska 48, 47-100 Strzelce Opolskie. NIP: 647-256-58-76

t.: +48 786868016 www.mszczygieski.pl

ZIELEŃ

PROJEKTANT mgr arch. kraj. MATEUSZ SZCZYGIELSKI

PROJEKTANT mgr arch. kraj. ANNA BEDNARCZUK

RYSUNEK

**NAWIERZCHNIA**

DATA

03.2022

SKALA

1:100

BRANŻA

Z

STADIUM

PZ

NR RYSUNKU

MSLA\_030

WPRZEDSIĘWZĘCIE

STADIUM

BRANŻA

PZ

RODZAJ RYS.

0002