




Przekrój normalny odcinek o szerokości jezdni 5,0m od km 0+000 do km 0+600

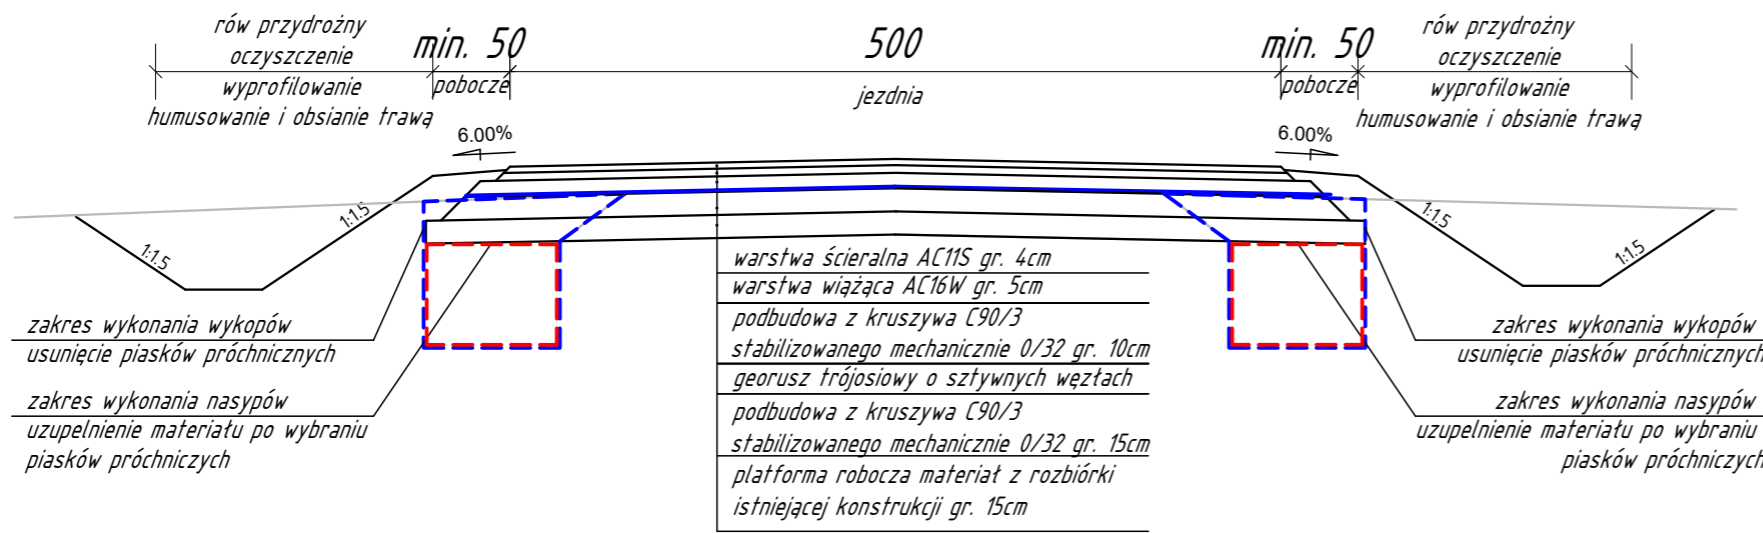


Przekrój normalny odcinek o szerokości jezdni 5,0m od km 0+600 do km 1+991.95

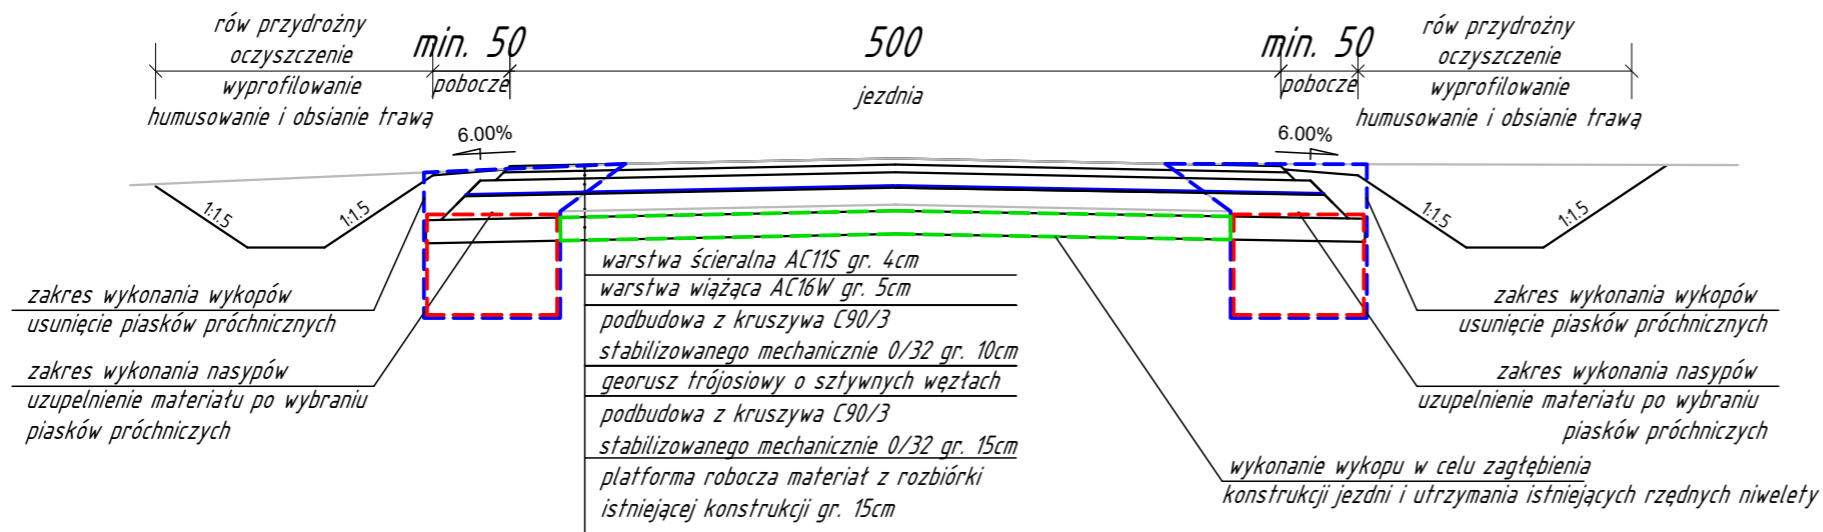


Przekrój normalny odcinek o szerokości jezdni 4,5-5,0m

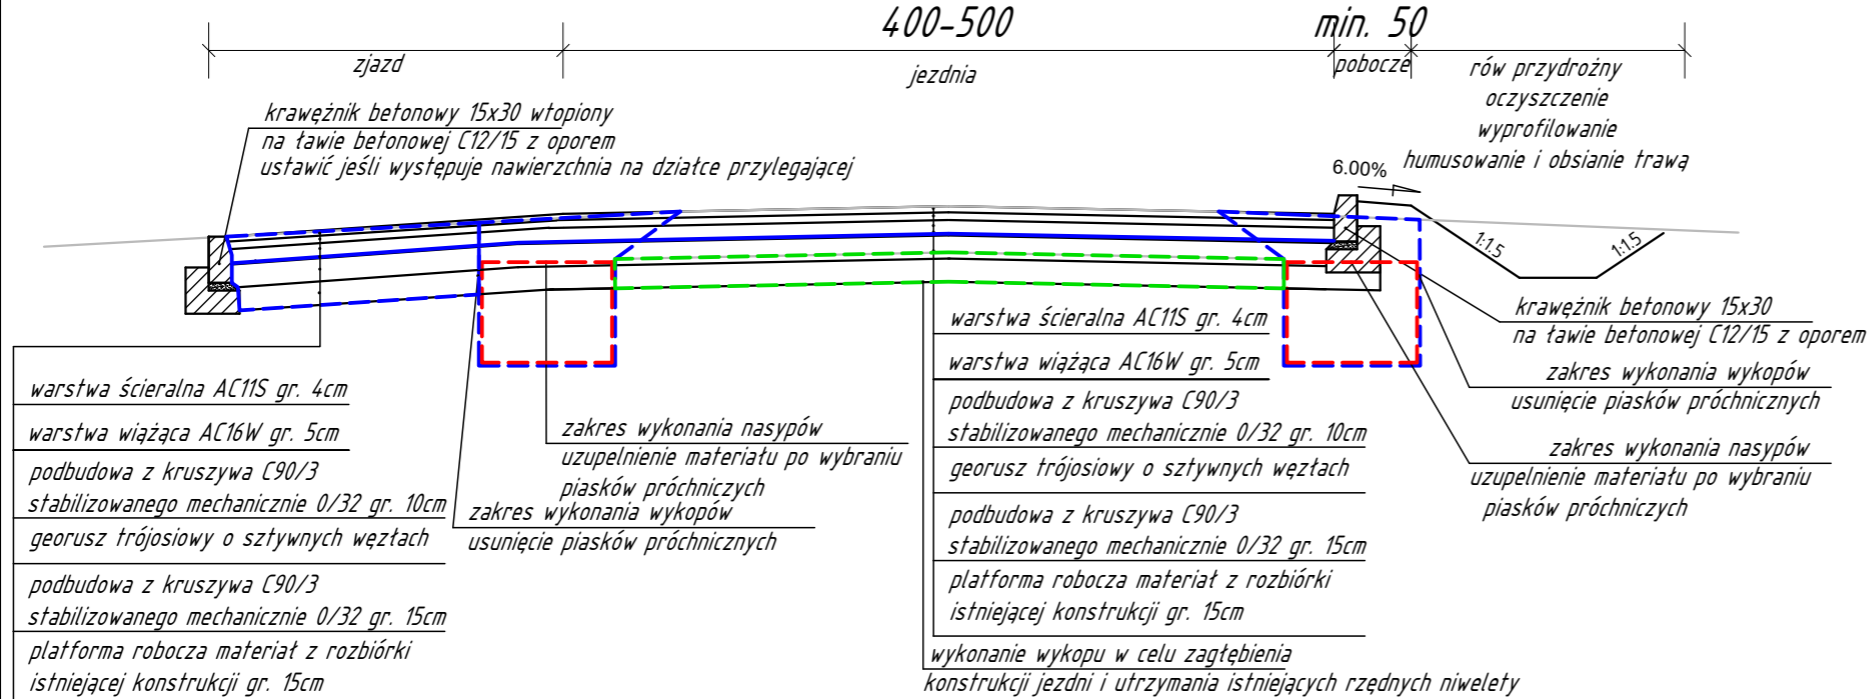


Szczegół kanał technologiczny KTu

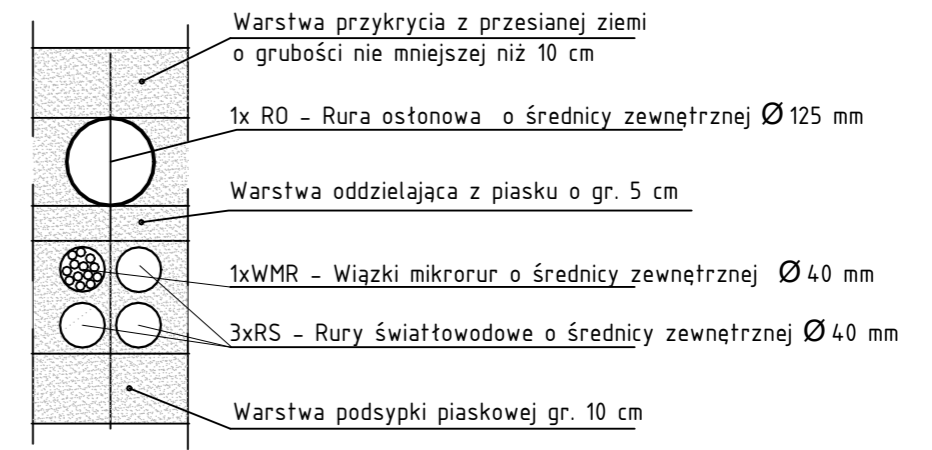

Szczegół kanał technologiczny KTP

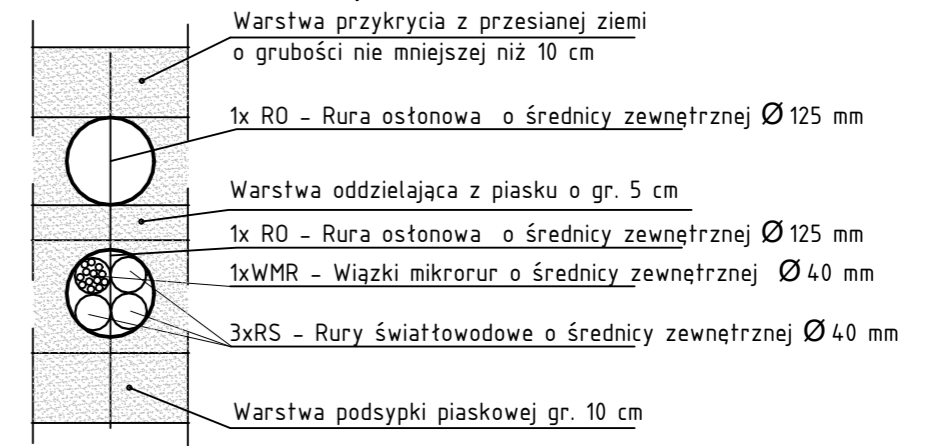

 LUBUSKIE CENTRUM BUDOWNICTWA PASYWNEGO Michał Kruczkowski Chwałęcice, ul. Żwirowa 204, 66-415 Kłodawa tel. 882 604 288; e-mail: biuro@lcbp.pl; www.lcbp.pl			
Nazwa obiektu budowlanego:			
Przebudowa drogi powiatowej nr 1286F			
Adres:			
obręb 0031 Jamno działka 68			
Tytuł rysunku:			
PRZEKROJE NORMALNE			
Projektant:	Podpis:	Data:	Stadium:
mgr inż. MARCIN JUREWICZ <small>upr. bud. nr ewid. ZAP/0074/POD/15, w spec. indywidualnej, drogowej bez ograniczeń</small>		10.11.2023 r.	PFU
			Skala rys.: 1:50
			Nr rys.: PW-D-03.1