RZUT PARTERU
skala 1 : 100

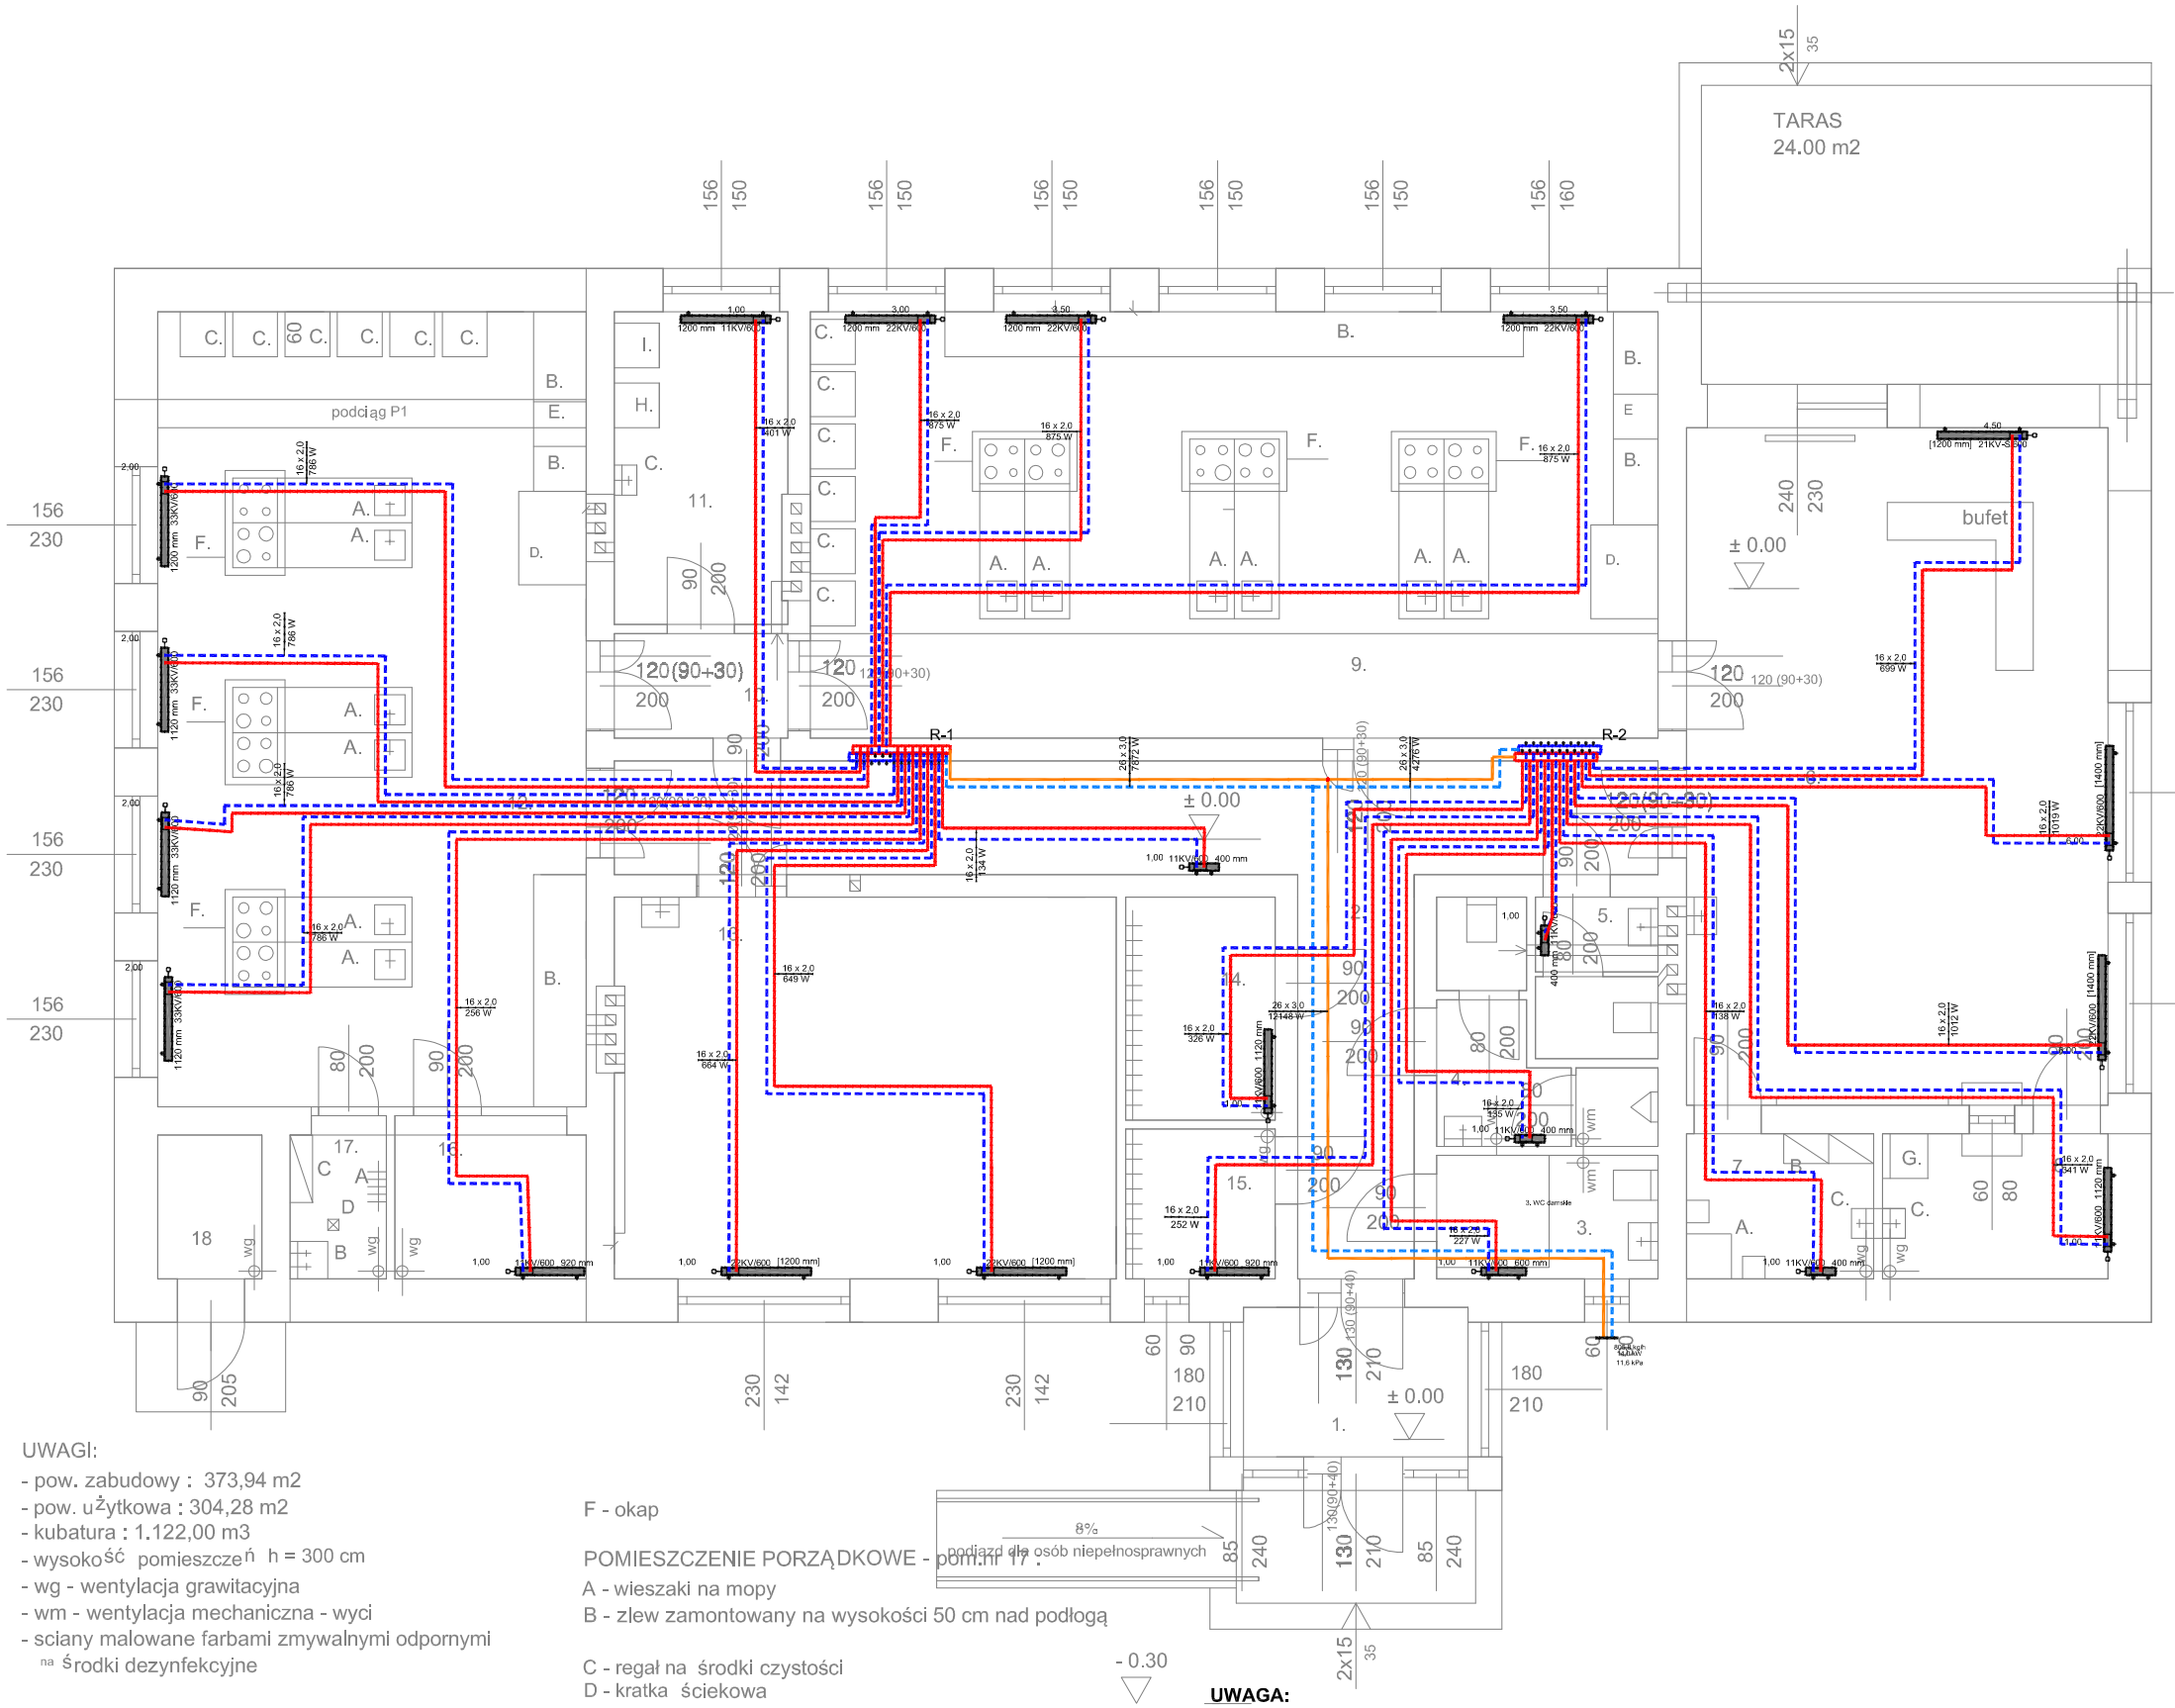

1. WIA TROŁAP — 6.0 m2
2. KORYT ARZ — 29.63 m2
3. WC DAMSKIE +DLA N IEP EŁ NOSP R. — 4.88 m2
4. WC MĘSKIE — 5.63 m2
5. WC DLA NA UCZYC IELI — 3.44 m2
6. SALA W YKŁAD OWA — 50.95 m2
7. ZAPLECZE DLA NAU CZ YCI EL I — 4.85 m2
8. ZMYWALNIA — 5.84 m2
9. SALA PR AKTYC ZN EJ NAUKI ZAWODU — 64.58 m2
10. KORYT ARZ — 3.25 m2
11. OBIERALNIA — 9.58 m2
12. SALA PR AKTYC ZN EJ NAUKI ZAWODU — 60.75 m2
13. SALA W YKŁAD OWA — 34.06 m2
14. SZA TNIA DAMSKA — 5.96 m2
15. SZA TNIA MĘSKA — 4.0 m2
16. ZAPLECZE — 5.49 m2
17. POMIESZCZENIE PORZĄDKOWE — 2.72 m2
18. POM.TECHN. — 2.67 m2

LEGENDA:

Instalacja c.o. zasilanie i powrót rozdzielaczy c.o. tz/tp=(55/45°C)
-rura wielowarstwowa PE-RT/Al/PE-HD
firmy HERZ prowadzona w posadzce lub równoważna

Instalacja c.o. zasilanie i powrót do grzejników, tz/tp=(55/45°C)
-rura wielowarstwowa PE-RT/Al/PE-HD
firmy HERZ prowadzona w posadzce lub równoważna

R-... Rozdzielacz c.o. firmy HERZ typ: 8534 lub równoważny

Grzejnik płytowy konwektorowy z zasilaniem dolnym i zaworem termostatycznym
firmy Cosmo typ: CosmoNova lub równoważny

Uwagi:
1. Przewody prowadzić z zachowaniem zasad kompensacji wg. wytycznych producenta.
2. Nastawy na zaworach regulacyjnych wykonać po uprzednim płukaniu i odpowietrzeniu instalacji na pełnym otwarciu zaworów regulacyjnych.
3. Przewody przez przez przegrody budowlane prowadzić w stalowych tulejach ochronnych.
4. Przewody należy zaizolować termicznnie.
5. W najwyższych punktach instalacji zamontować odpowietrzniki automatyczne.

UWAGI:
- pow. zabudowy : 373,94 m2
- pow. użytkowa : 304,28 m2
- kubatura : 1.122,00 m3
- wysokość pomieszczeń h = 300 cm
- wg - wentylacja grawitacyjna
- wm - wentylacja mechaniczna - wyci
- sciany malowane farbami zmywalnymi odpornymi na środki dezynfekcyjne

SALA PRAKTYCZNEJ NAUKI ZAWODU - pom.nr 9. :
A - stanowisko robocze (240x60 cm)
B - blat z półkami podblatowymi o szerokości 60 cm
C - piec konwekcyjny (60x60x57 cm)
D - lodówka (125x90x200 cm)
E - zmywarka komorowa (60x60x85 cm)
F - okap

SALA PRAKTYCZNEJ NAUKI ZAWODU - pom.nr 12. :
A -stanowisko robocze (240x60 cm)
B - blat z półkami podblatowymi o szerokości 70 cm
C - piec konwekcyjny (60x60x57 cm)
D - lodówka (125x90x200 cm)
E - zmywarka komorowa (60x60x85 cm)
F - okap

POMIESZCZENIE PORZĄDKOWE - pom.nr 17 :
A - wieszaki na mopy
B - zlew zamontowany na wysokości 50 cm nad podłogą
C - regał na środki czystości
D - kratka ściekowa

ZAPLECZE DLA NAUCZYCIELI - pom.nr 7 :
A - stolik i krzesła o powierzchni zmywalnej
B - szafki odzieżowe
C - umywalka

ZMYWALNIA - pom.nr 8 :
G - zmywarka
C - umywalka

OBIERALNIA - pom.nr 11 :
C - umywalka
H - obieraczka
I - stanowisko do dezynfekcji jaj

UWAGA:
Urządzenia zastosowane w projekcie przyjęto jako przykładowe, określają one projektowany standard i stanowią punkt odniesienia przy wykonaniu instalacji. Dokładną lokalizację podejść do przyborów ustalić na etapie wykonawstwa w oparciu o projekt wnętrz/wytyczne dostawców urządzeń.

SZCZEGÓŁ PODŁĄCZENIA GRZEJNIKA Z PODEJŚCIEM DOLNYM

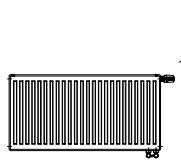

Głowica termostatyczna Herz Classic serii 7000, nr kat. 1 7260 XX
Głowica termostatyczna Herz Design serii 9000, nr kat. 1 9260 XX
Głowica termostatyczna Herz Mini , nr kat. 1 9200 XX
Głowica termostatyczna HERZCULES , nr kat. 1 9860 XX
Element przyłączeniowy HERZ 3000 o figurze kątowej, nr kat. 1 3766 XX
Element przyłączeniowy HERZ 3000 o figurze prostej, nr kat. 1 3766 XX

JEDNOSTKA PROJEKTOWA:
BIURO USŁUG BUDOWLANYCH
„F.A.-BUD"
62-600 KOŁO
ul. ZEGAROWA 5
Tel./Fax. (0..63) 26-10-997
E-mail: fa_bud@interia.pl

Inwestor: ZESPÓŁ SZKÓŁ CENTRUM KSZTAŁCENIA ROLNICZEGO W POWIERCIU
POWIERCIE 31,62-600 KOŁO

Projekt: ROZBUD. I PRZEBUDOWA OBIEKTU SZKOLNEGO POWIERCIE obr.POWIERCIE WIEŚ, gm. KOŁO
część działki nr 224/18

Projektant: Uprawnienia: ***mgr inż. Sylwia Frątczak-Marciniak*** up,budowlane do projektowania bez ograniczeń w specjalności instalacyjnej w zakresie sieci, instalacji i urządzeń cieplych, wentylacyjnych, gazowych, wodociągowych i kanalizacyjnych WKP/0170/POOS/15 — Podpis:

Sprawdził: Uprawnienia: ***mgr inż. Justyna Dąbrowska-Nowak*** up,budowlane do projektowania bez ograniczeń w specjalności instalacyjnej w zakresie sieci, instalacji i urządzeń cieplych, wentylacyjnych, gazowych, wodociągowych i kanalizacyjnych WKP/0382/POOS/18 — Podpis:

Opracował: — Podpis:

RZUT PARTERU-INSTALACJA C.O.

Nr rys.: S2 | Data: 05.2023 r. | Skala: 1 : 100