



**Zakład Wodociągów Kanalizacji i Usług Komunalnych Spółka z o.o. w Świebodzinie**  
 ul. Młyńska 37, 66-200 Świebodzin  
 NIP 927 00 09 205 Regon 970327589 KRS 0000032476 SR Zielona Góra,  
 Kapitał Zakładowy 25.113.900,- PLN

www.zwkiuk.swiebodzin.pl e-mail: [sekretariat@zwkiuk.swiebodzin.pl](mailto:sekretariat@zwkiuk.swiebodzin.pl)  
 Zarząd jednoosobowy mgr inż. Leszek Menzel

**telefony** : Sekretariat/fax : 68 3822411, 68 3822412, 68 3823243 fax: 68 3822623,

**Konto**: Santander Bank Polska S.A. Oddział Świebodzin nr 56109015930000000059015463,  
 PKO BP S.A. Oddział Świebodzin nr 13102054020000010200216184

Wasz znak :

Z dnia : 13.09.2018r. (uzupełniono 08.10.2018r.)

Świebodzin, dnia 08.10.2018r.

Nasz znak : DI/WTP-U/812 /2018r.

**SaniTech**  
**Niałek Wielki 96c**  
**64-200 Wolsztyn**

**Dotyczy : uzgodnienia projektu budowlanego sieci wodociągowej przy ul. Opałowej w Świebodzinie.**

Zakład Wodociągów Kanalizacji i Usług Komunalnych Spółka z o.o. w Świebodzinie uzgadnia projekt sieci wodociągowej w ul. Opałowej w Świebodzinie na dz. nr 549 i 573/3 zgodnie z wtp z dnia 22.08.2018r., znak: DI/WTP-64/699/2018.

Zał.:

- 1 egz. uzgodnionego projektu


**PREZES ZARZĄDU**

*mgr inż. Leszek Menzel*

Do wiadomości:

1. Adresat
2. DOK w/m
3. a/a



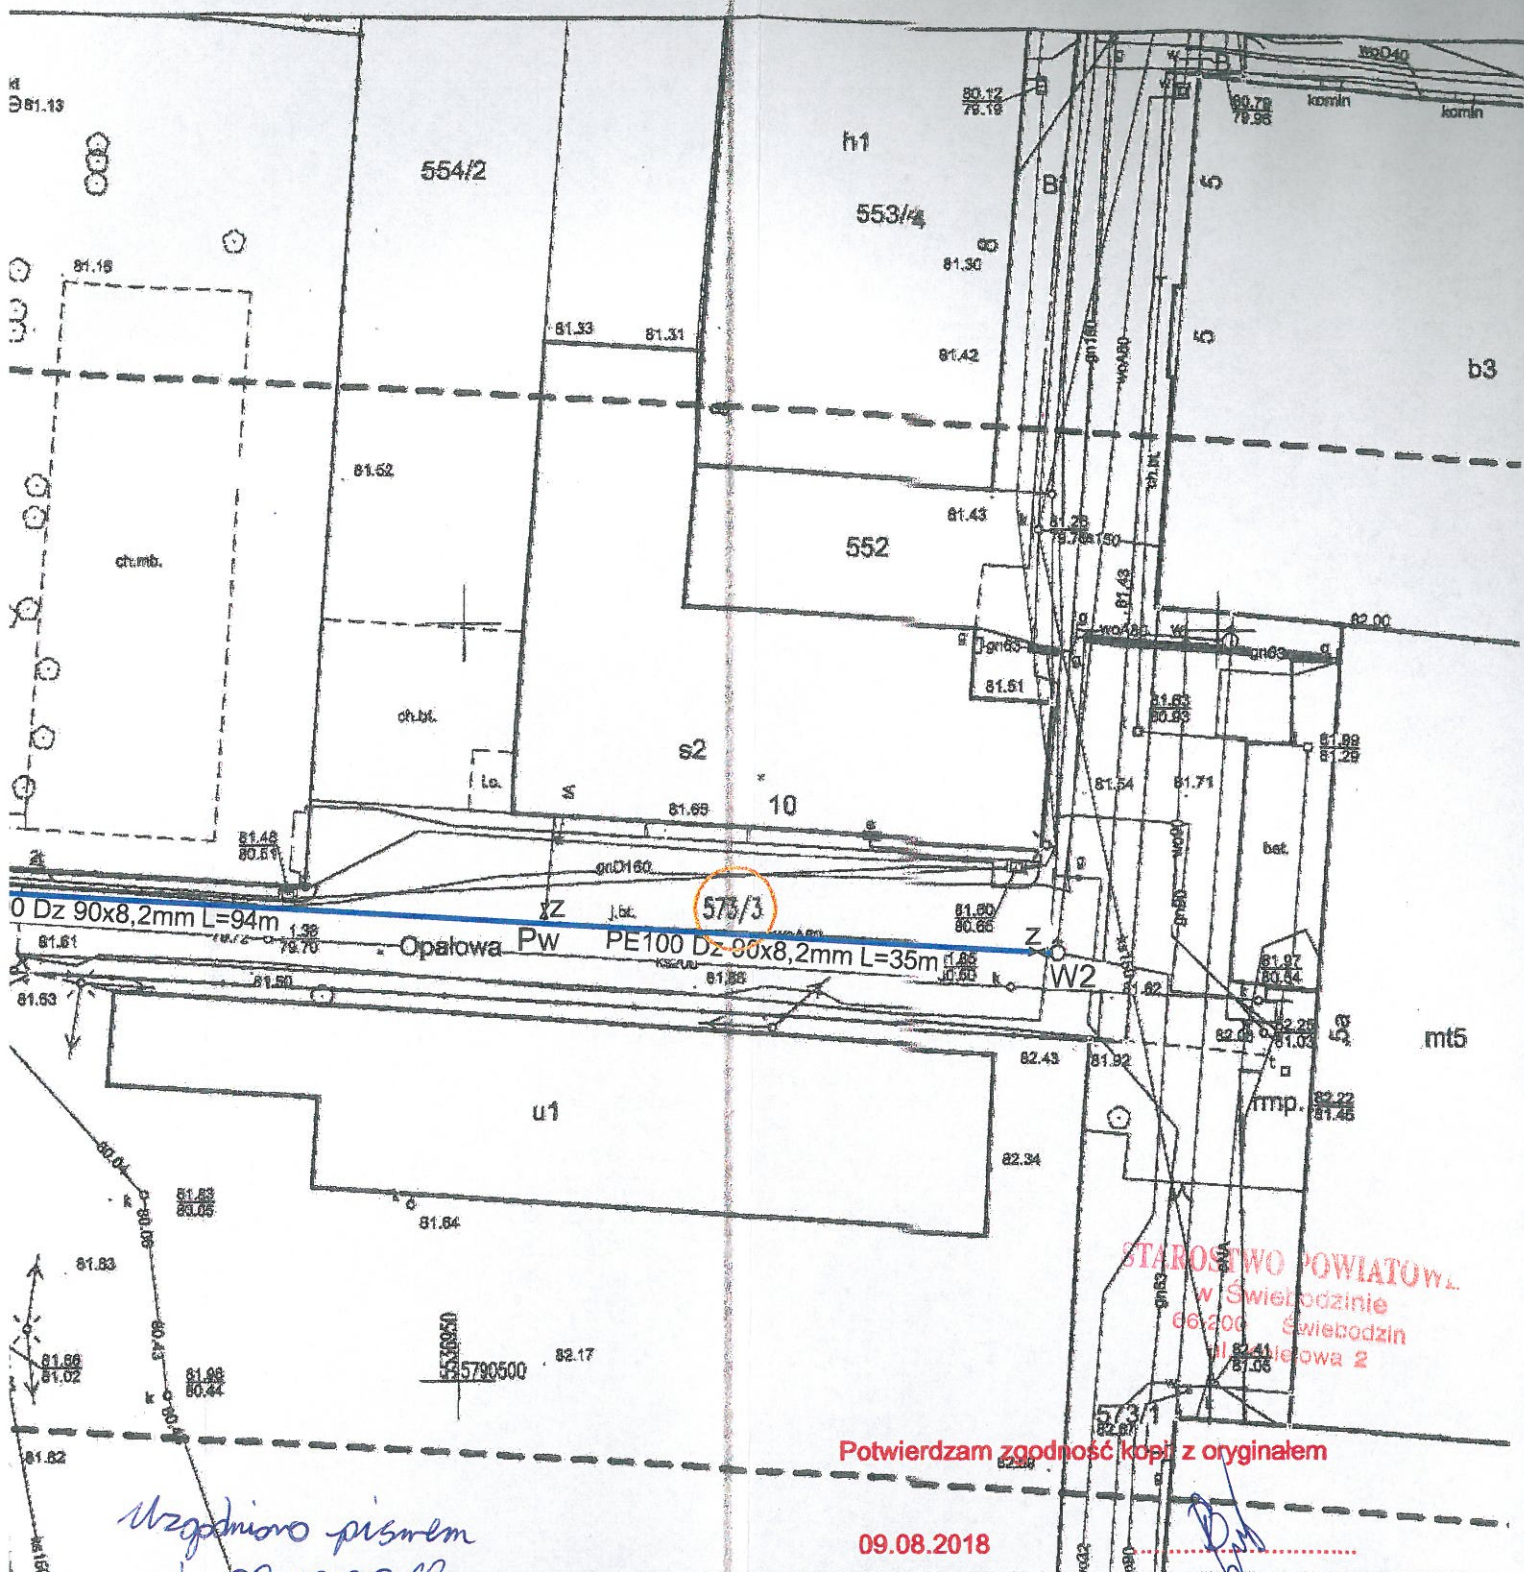

*uzgodniono pismem  
z dn. 08.10.2018r.,  
znak: D/1/WP/11/2018*

INWESTOR Zakład Wodociągów Kanalizacji i Urzędzeń Komunalnych Sp.z o.o. ul. Młyńska 37 66-200 Świebodziu				
PROJEKT BUDOWLANY				NR RYSUNKU 1
TYTUŁ PROJEKTU BUDOWA SIECI WODOCIĄGOWEJ				
TYTUŁ RYSUNKU Projekt zagospodarowania terenu				
FUNKCJA	IMIĘ I NAZWISKO	UPRAWNIENIA	PODPIS	SKALA
PROJEKTANT:	mgr inż. Bartosz Guś	WKP/0142/POOS/10	<i>[Signature]</i>	1:500
ASYSTENT PROJEKTANTA:	mgr inż. Maciej Brudło			
				DATA 08.2018

ZAKŁAD WODOCIĄGÓW KANALIZACJI  
I USŁUG KOMUNALNYCH Spółka z o.o.  
66-200 Świebodziu, ul. Młyńska 37  
tel./fax 68/3822823, 68/3822411 do 12  
Santander Bank Polska S.A. Oddział Świebodziu  
nr 561090159/0000000059015469  
NIP 927-00-09-205 REGON 970327598

**PREZES ZARZĄDU**  
*[Signature]*  
mgr inż. Leszek Menzel