


Przekrój przez jezdnię
w km 0+000 do 0+425,11
w km 0+873,50 do 0+995,00

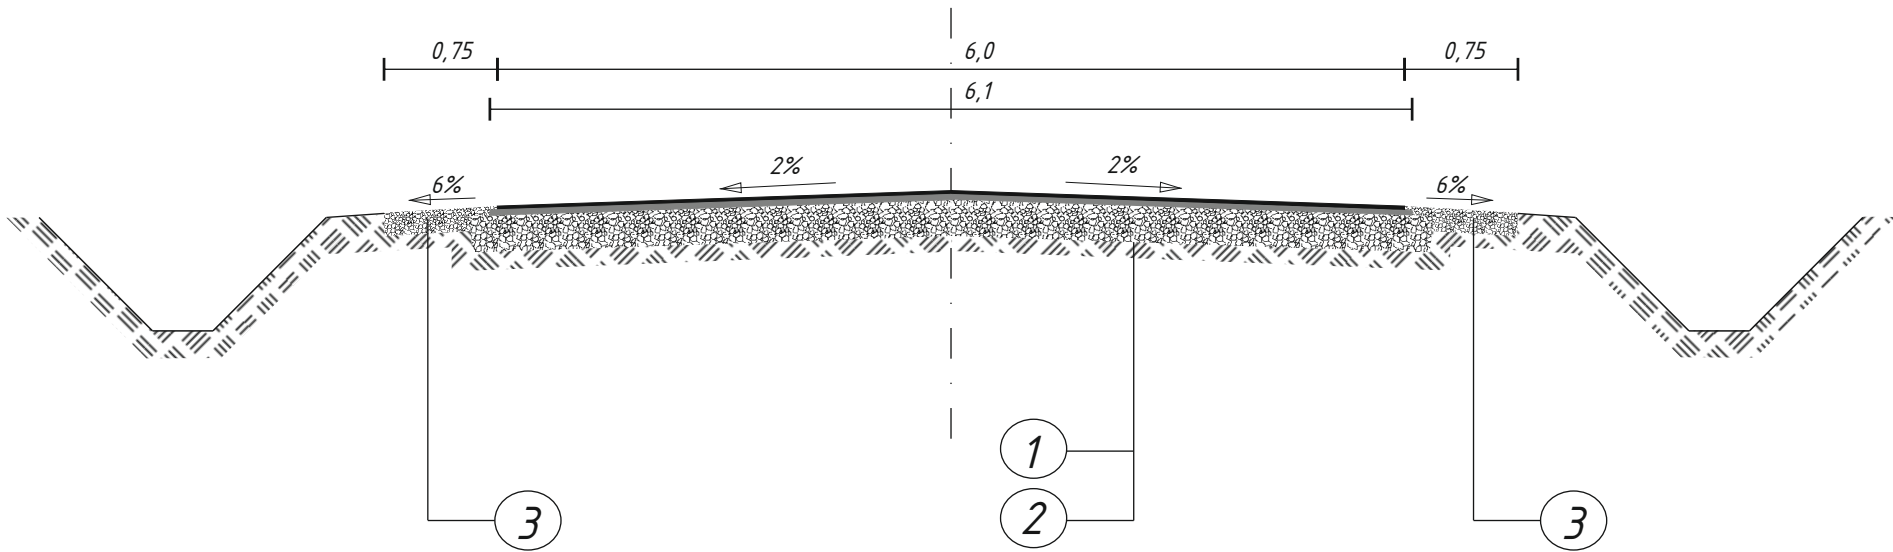


Legenda:

- 1. Nawierzchnia z masy mineralno - bitumicznej z AC11S dla KR 3-4gr 4 cm - warstwa ścieralna
- 2. Nawierzchnia z masy mineralno - bitumicznej z AC16W dla KR 3-4 średniej gr 5 cm - warstwa wiążąca
- 3. Umocnione pobocze mieszanką 0/31,5 o grubości 15 cm.

Obiekt: <i>Przebudowa drogi powiatowej 4327P w m. Popówek</i>			
Inwestor: <i>Powiat Pleszewski</i>			
Status: <i>Projekt architektoniczno - budowlany</i>			
Temat: <i>Przekrój poprzeczny</i>			
Opracował: <i>Projektant: Józef Przybytek</i> <i>UAN 7342-31/92</i> <i>WKP/BD/4132/01</i>			
Asystent: <i>Adam Skowron</i>			
Data: <i>Lipiec 2023</i>	Nr rys: <i>3/1</i>	Skala: <i>1:50</i>	Strona:

Przekrój przez jezdnię
w km 0+425,11 do 0+873,50

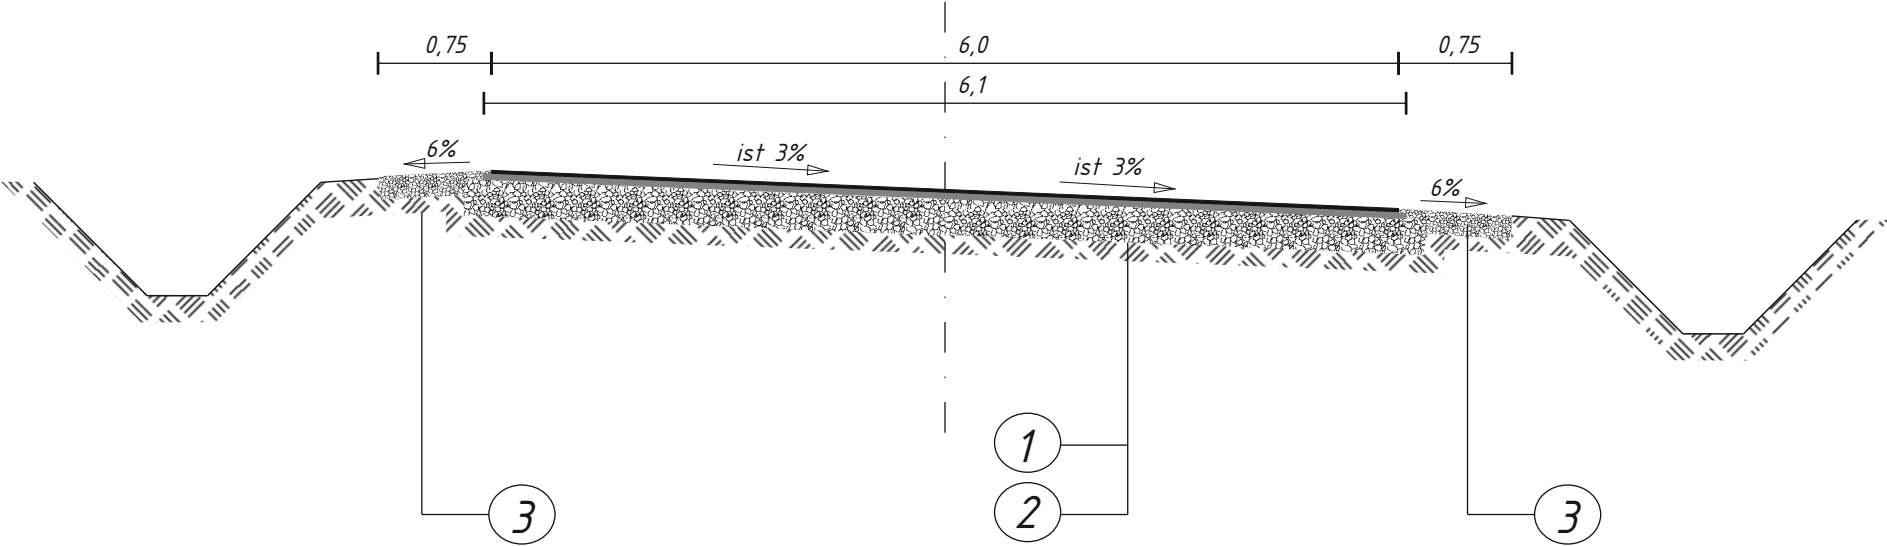

Legenda:

- 1. Nawierzchnia z masy mineralno - bitumicznej z AC11S dla KR 3-4gr 4 cm - warstwa ścieralna
- 2. Nawierzchnia z masy mineralno - bitumicznej z AC16W dla KR 3-4 średniej gr 5 cm - warstwa wiążąca
- 3. Umocnione pobocze mieszanką 0/31,5 o grubości 15 cm.

Obiekt: <i>Przebudowa drogi powiatowej 4327P w m. Popówek</i>			
Inwestor: Powiat Pleszewski			
Status: <i>Projekt architektoniczno - budowlany</i>			
Temat: <i>Przekrój poprzeczny</i>			
Opracował: <i>Projektant: Józef Przybytek</i> UAN 7342-31/92 WKP/BD/4132/01			
Asystent: <i>Adam Skowron</i>			
Data: <i>Lipiec 2023</i>	Nr rys: <i>3/2</i>	Skala: <i>1:50</i>	Strona: