


Węzeł centralnej ciepłej wody – stan istniejący

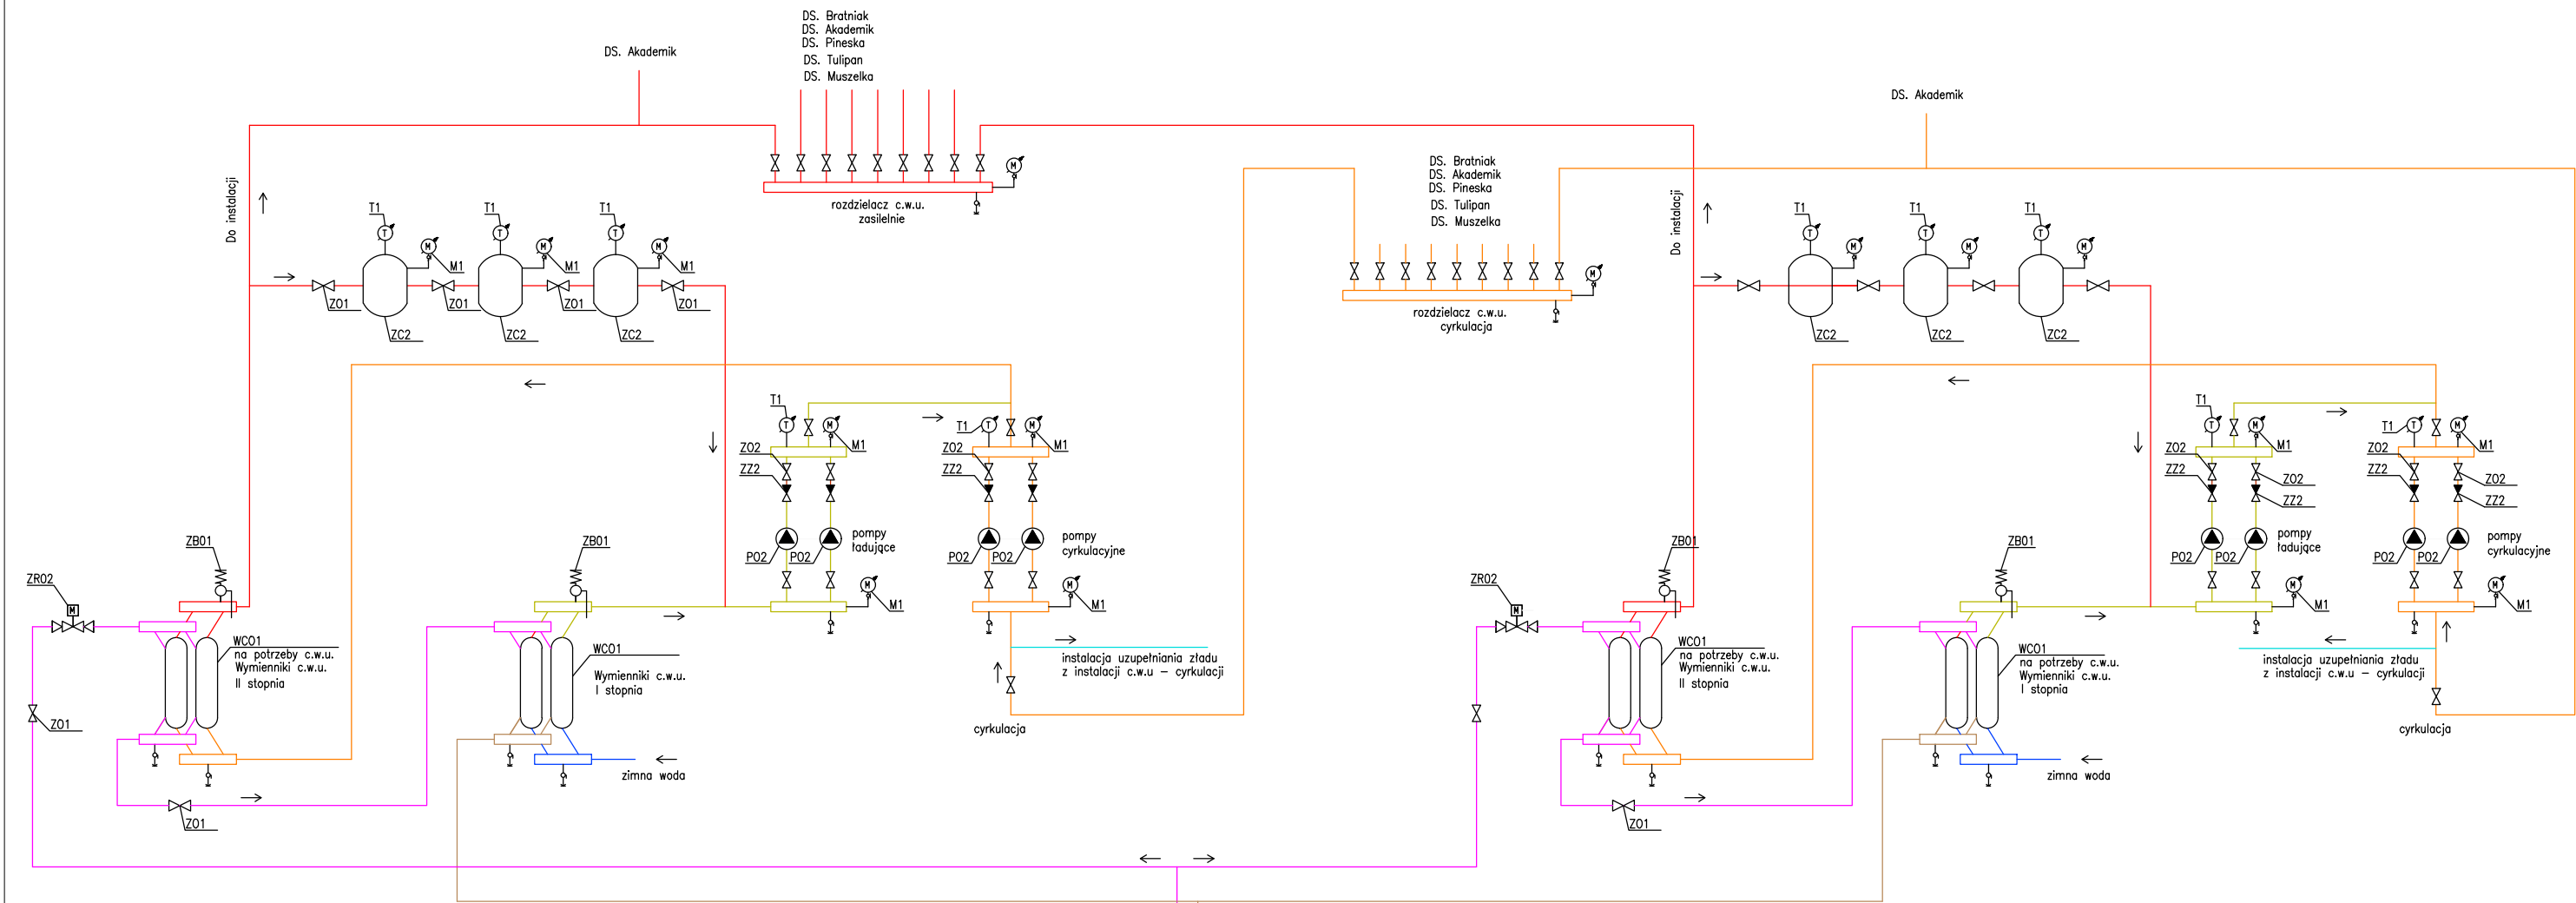

Legenda

- | | |
|---|----------------------------|
| — woda sieciowa – zasilanie | WC – wymiennik ciepła |
| — woda sieciowa – powrót | Z0 – zawór odcinający |
| — instalacja c.w.u. – zasilanie (II stopień) | ZB – zawór bezpieczeństwa |
| — instalacja c.w.u. – cyrkulacja | T – termomoetr |
| — instalacja c.w.u. – zasilanie (I stopień) | ZZ – zawór zwrotny |
| — instalacja zimnej wody (z sieci wodociągowej) | M – manometr |
| — instalacja usupelniania zładu | PO – pompa obiegowa |
| | ZC – zasobnik ciepłej wody |
| | ZR – zawór regulacyjny |