


Węzeł centralnej ciepłej wody – zakres modernizacji

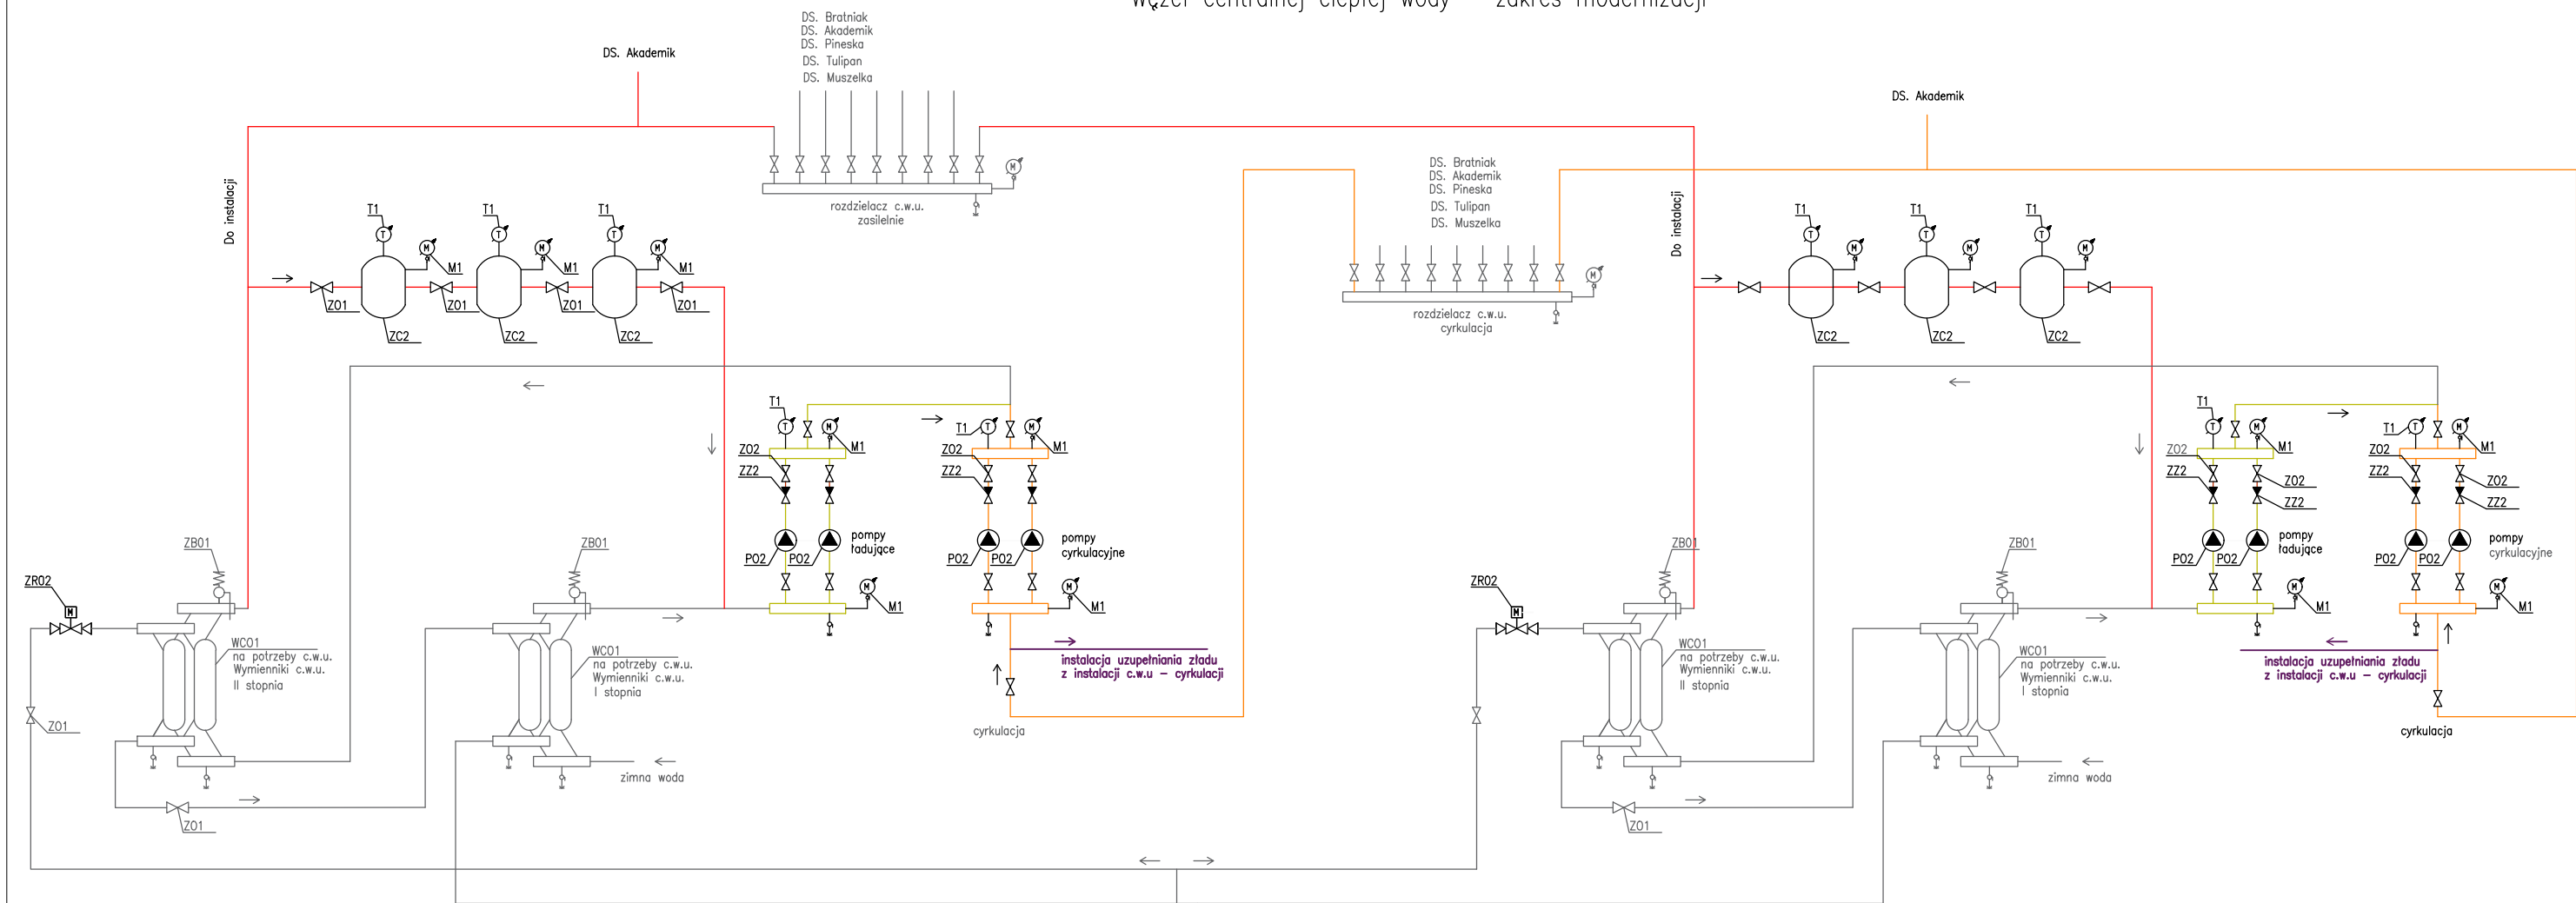

Legenda

- |   |                            |
|---|----------------------------|
| <span style="color: magenta;">—</span> woda sieciowa – zasilenie                  | WC – wymiennik ciepła      |
| <span style="color: brown;">—</span> woda sieciowa – powrót                       | ZO – zawór odcinający      |
| <span style="color: red;">—</span> instalacja c.w.u. – zasilenie (II stopień)     | ZB – zawór bezpieczeństwa  |
| <span style="color: orange;">—</span> instalacja c.w.u. – cykulacja               | T – termometr              |
| <span style="color: yellow;">—</span> instalacja c.w.u. – zasilenie (I stopień)   | ZZ – zawór zwrotny         |
| <span style="color: blue;">—</span> instalacja zimnej wody (z sieci wodociągowej) | M – manometr               |
| <span style="color: cyan;">—</span> instalacja uzupełniania zładu                 | PO – pompa obiegowa        |
|   | ZC – zasobnik ciepłej wody |
|   | ZR – zawór regulacyjny     |
| <span style="color: purple;">—</span> część do usunięcia                          |                            |
| <span style="color: grey;">—</span> część do modernizacji                         |                            |