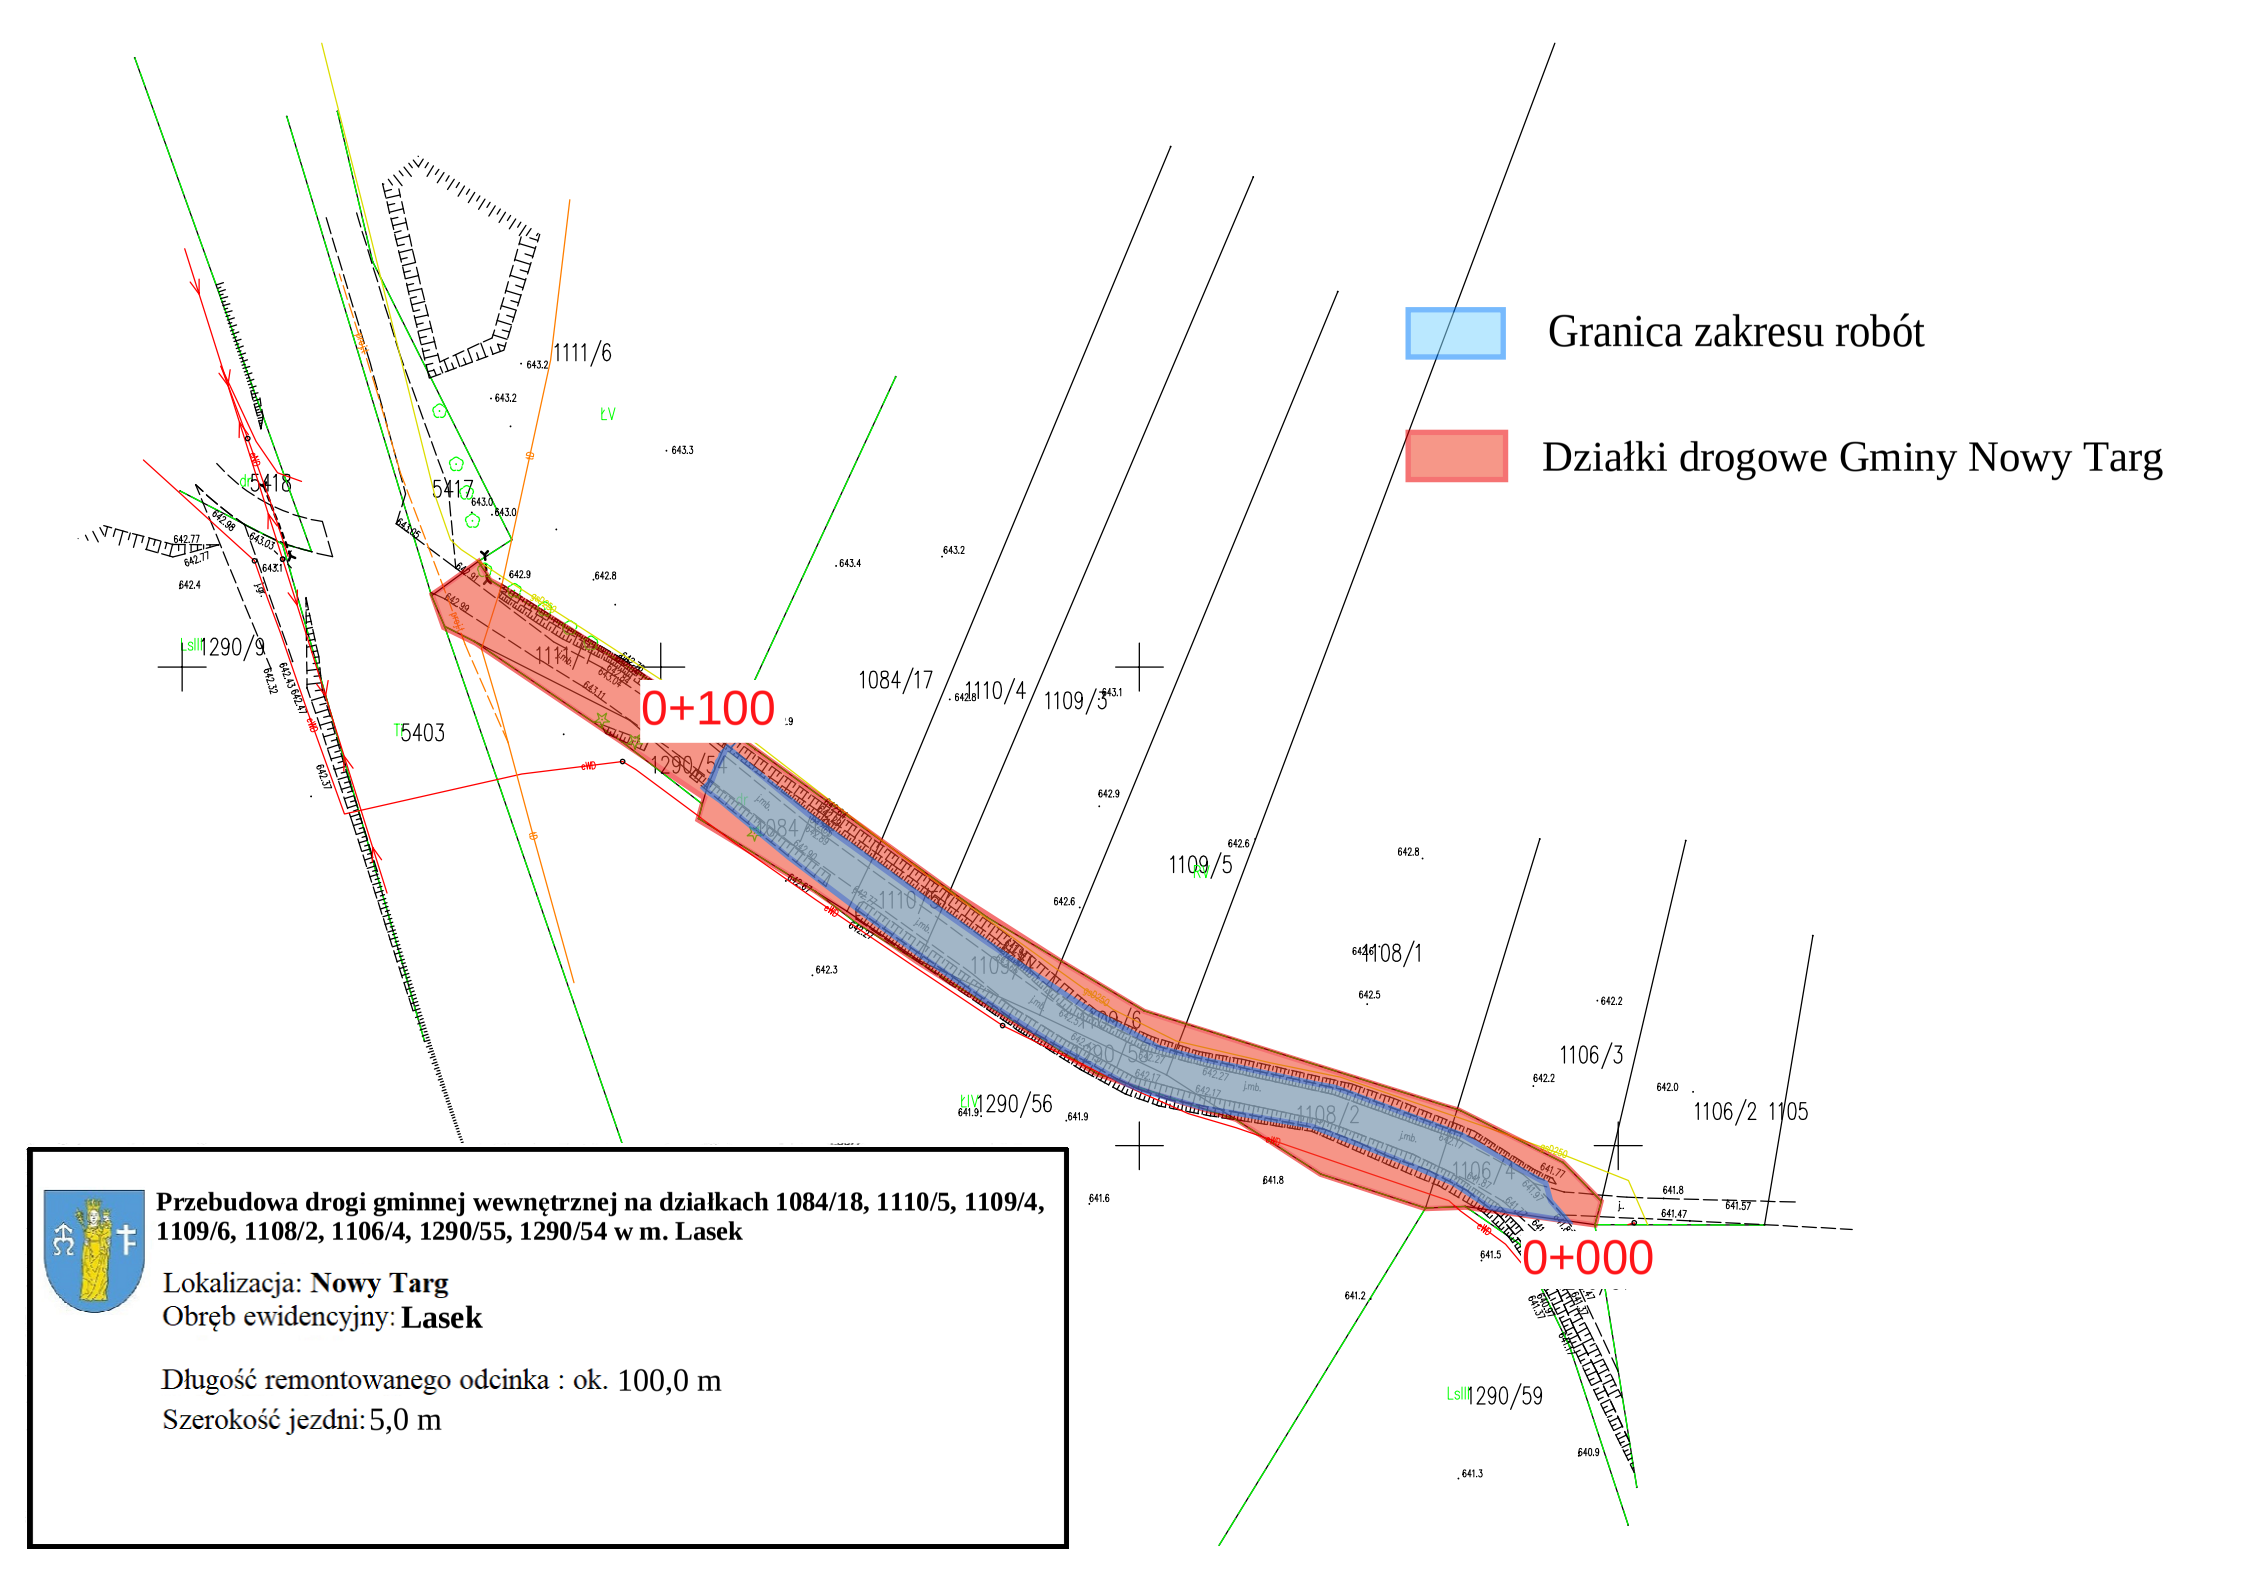

Przebudowa drogi gminnej wewnętrznej na działkach 1084/18, 1110/5, 1109/4, 1109/6, 1108/2, 1106/4, 1290/55, 1290/54 w m. Lasek

Lokalizacja: **Nowy Targ**
Obręb ewidencyjny: **Lasek**

Długość remontowanego odcinka : ok. 100,0 m
Szerokość jezdni: 5,0 m