



Przebudowa drogi gminnej wewnętrznej "Pod Górą" w miejscowości Krauszów

Lokalizacja: **Nowy Targ**

Obręb ewidencyjny: **Krauszów**

Długość remontowanego odcinka : ok.160,0 m

Szerokość jezdni: 3,5 m

Granica pasa drogowego jest granicą zakresu robót.

wnioskiem w sprawie stwierdzenia nabycia prawa własności na skutek zasiedzenia dla potrzeb postępowania przed Sądem Rejonowym w Nowym Targu sygn. akt I Ns 528/20


skala 1 : 1000
sekcja: 7.112.11.13.2, 7.112.11.13.4

Identyfikator zgłoszenia pracy geodezyjnej:
GK.6640.2419.2022


wykaz zmian danych ewidencyjnych

STAN DOTYCHCZASOWY				STAN NOWY					
Nr działki ewidencyjnej	Rodzaj użytków i klas			Pole powierzchni [ha]	Numer działki ewidencyjnej	Rodzaj użytków i klas			Pole powierzchni [ha]
	OFU	OZU	OZK			OFU	OZU	OZK	
61/75	Wp	-	-	0.6449	5361/104	dr	-	-	0.2626
					5361/105	Wp	-	-	0.0576
					5361/106	Wp	-	-	0.0044
					5361/107	Wp	-	-	0.2737
					5361/108	Wp	-	-	0.0466
					Razem				0.6449

Projektowana działka ewidencyjna nr 5361/104 stanowi przedmiot zasiedzenia.

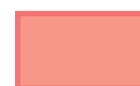

Granica pasa drogowego

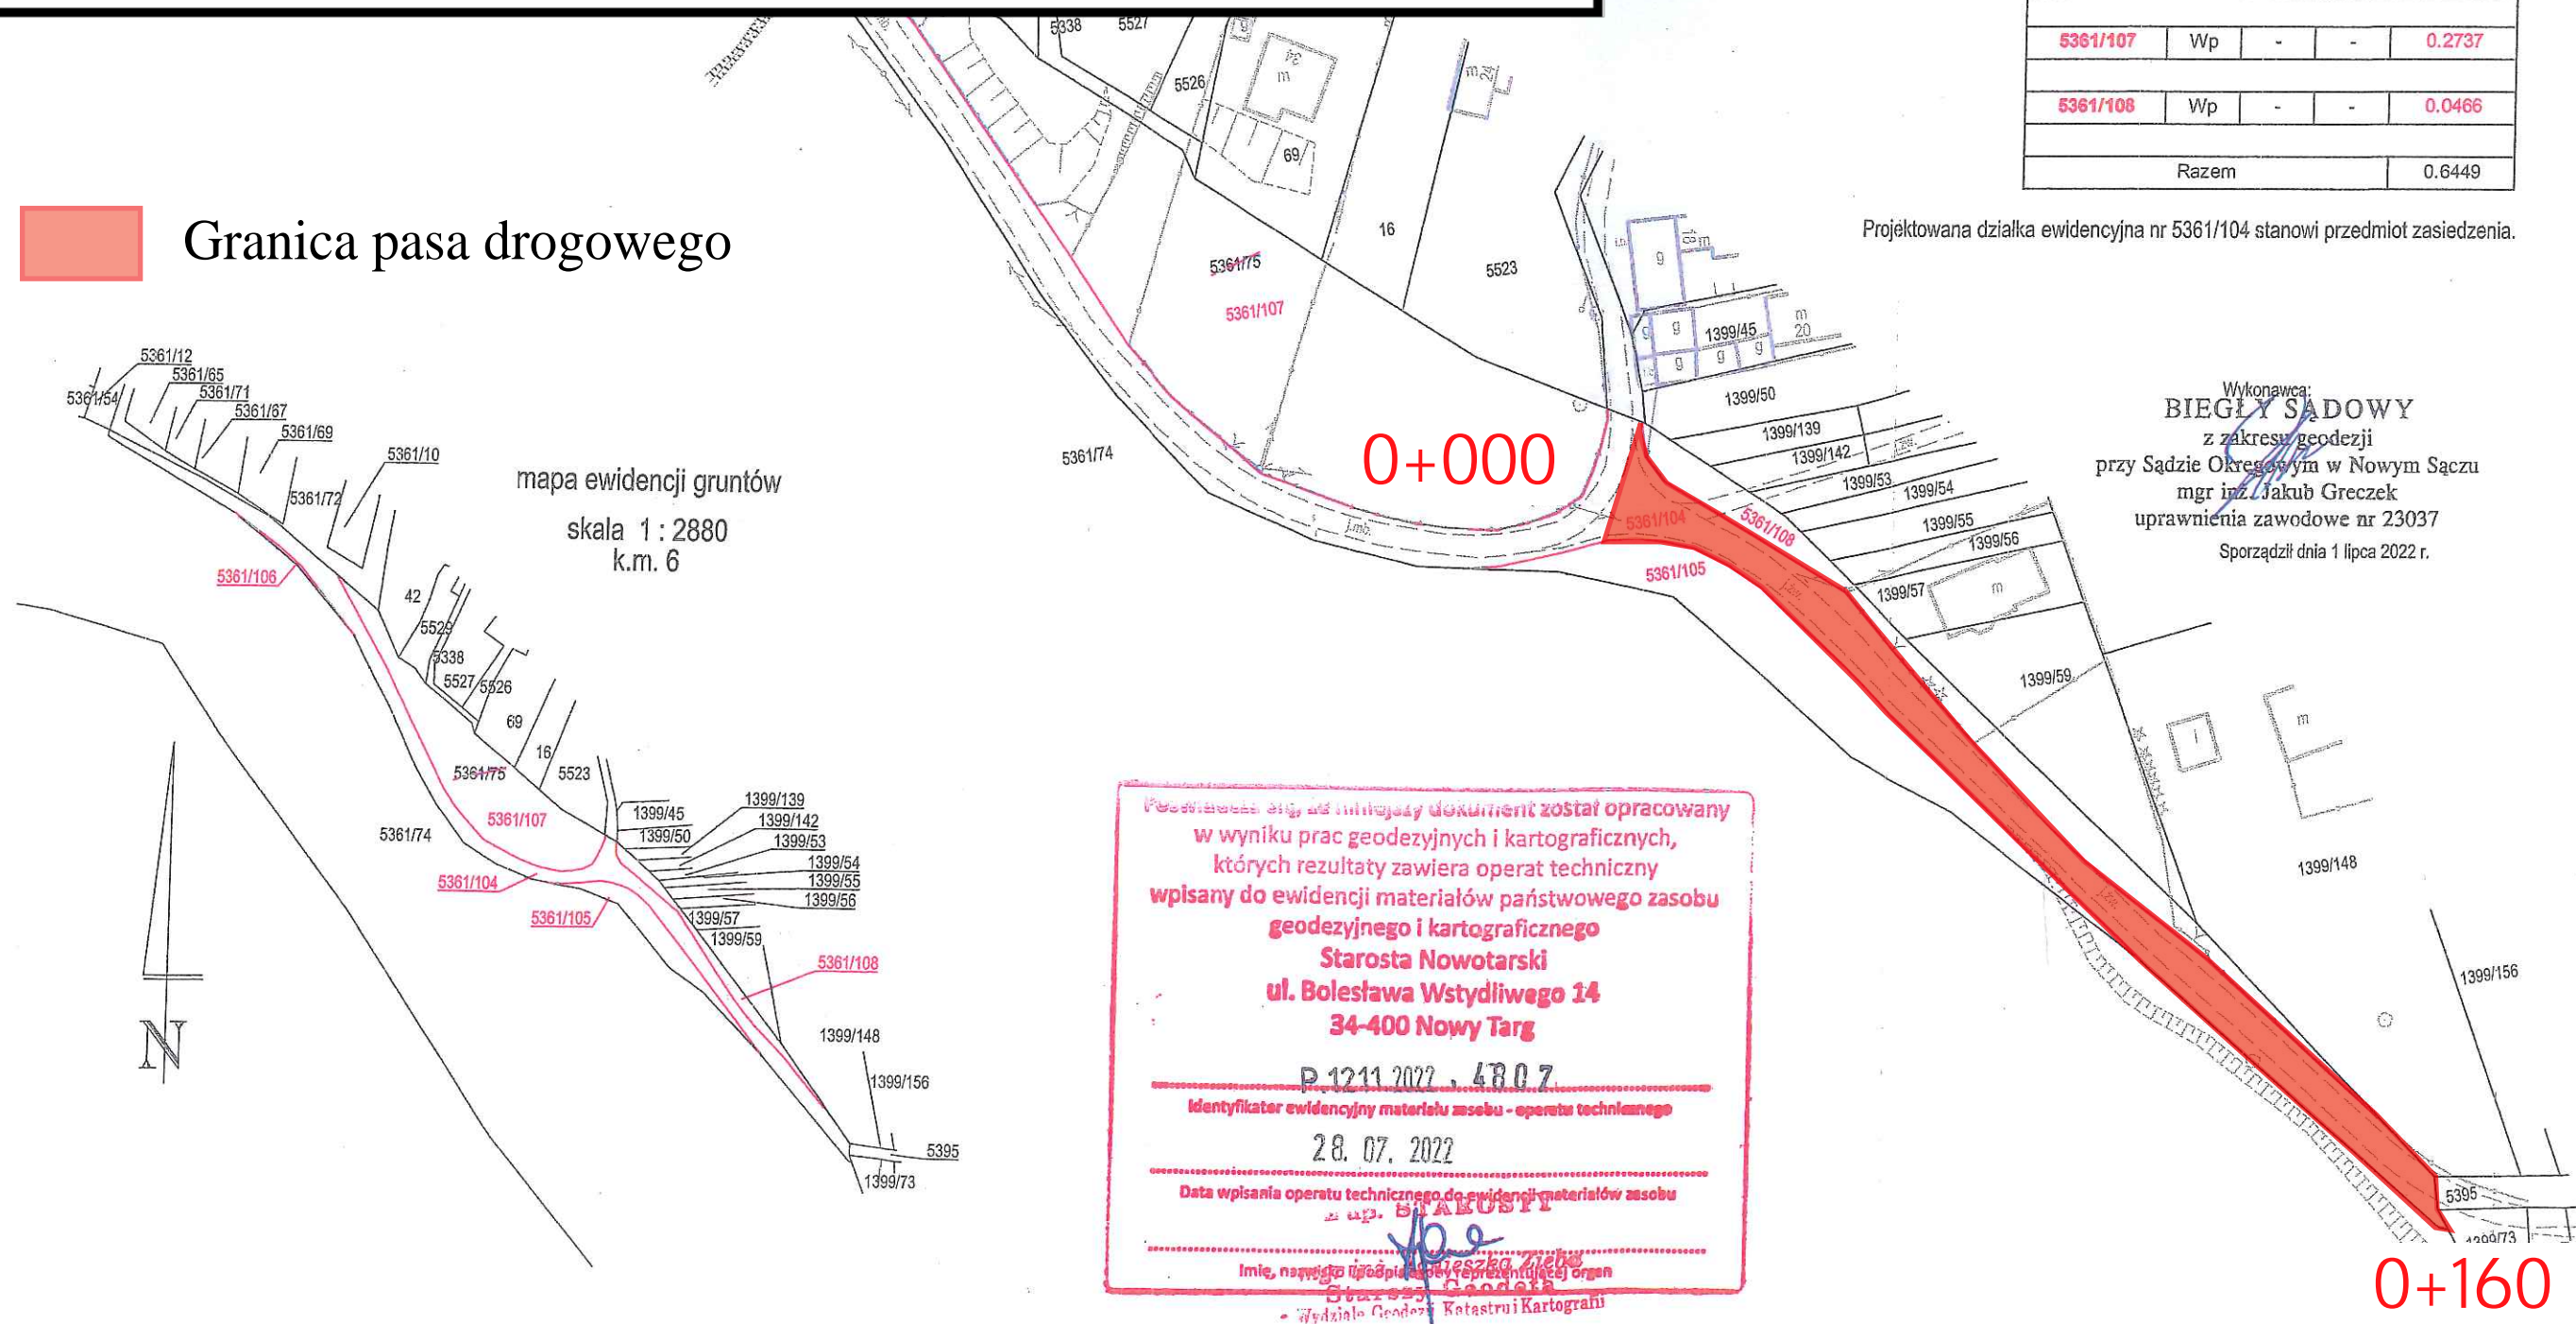

Wzrostła z tego dokumentu została opracowana w wyniku prac geodezyjnych i kartograficznych, których rezultaty zawiera operat techniczny wpisany do ewidencji materiałów państwowego zasobu geodezyjnego i kartograficznego
Starosta Nowotarski
ul. Bolesława Wstydiwego 14
34-400 Nowy Targ
P.1211.2022.480.7
Identyfikator ewidencyjny materiału zasobu - operatu technicznego
28.07.2022
Data wpisania operatu technicznego do ewidencji materiałów zasobu
Starosta Nowotarski
Imię, nazwisko i podpis osoby odpowiedzialnej organ
Starosta Nowotarski
Wydział Geodezji, Katastru i Kartografii