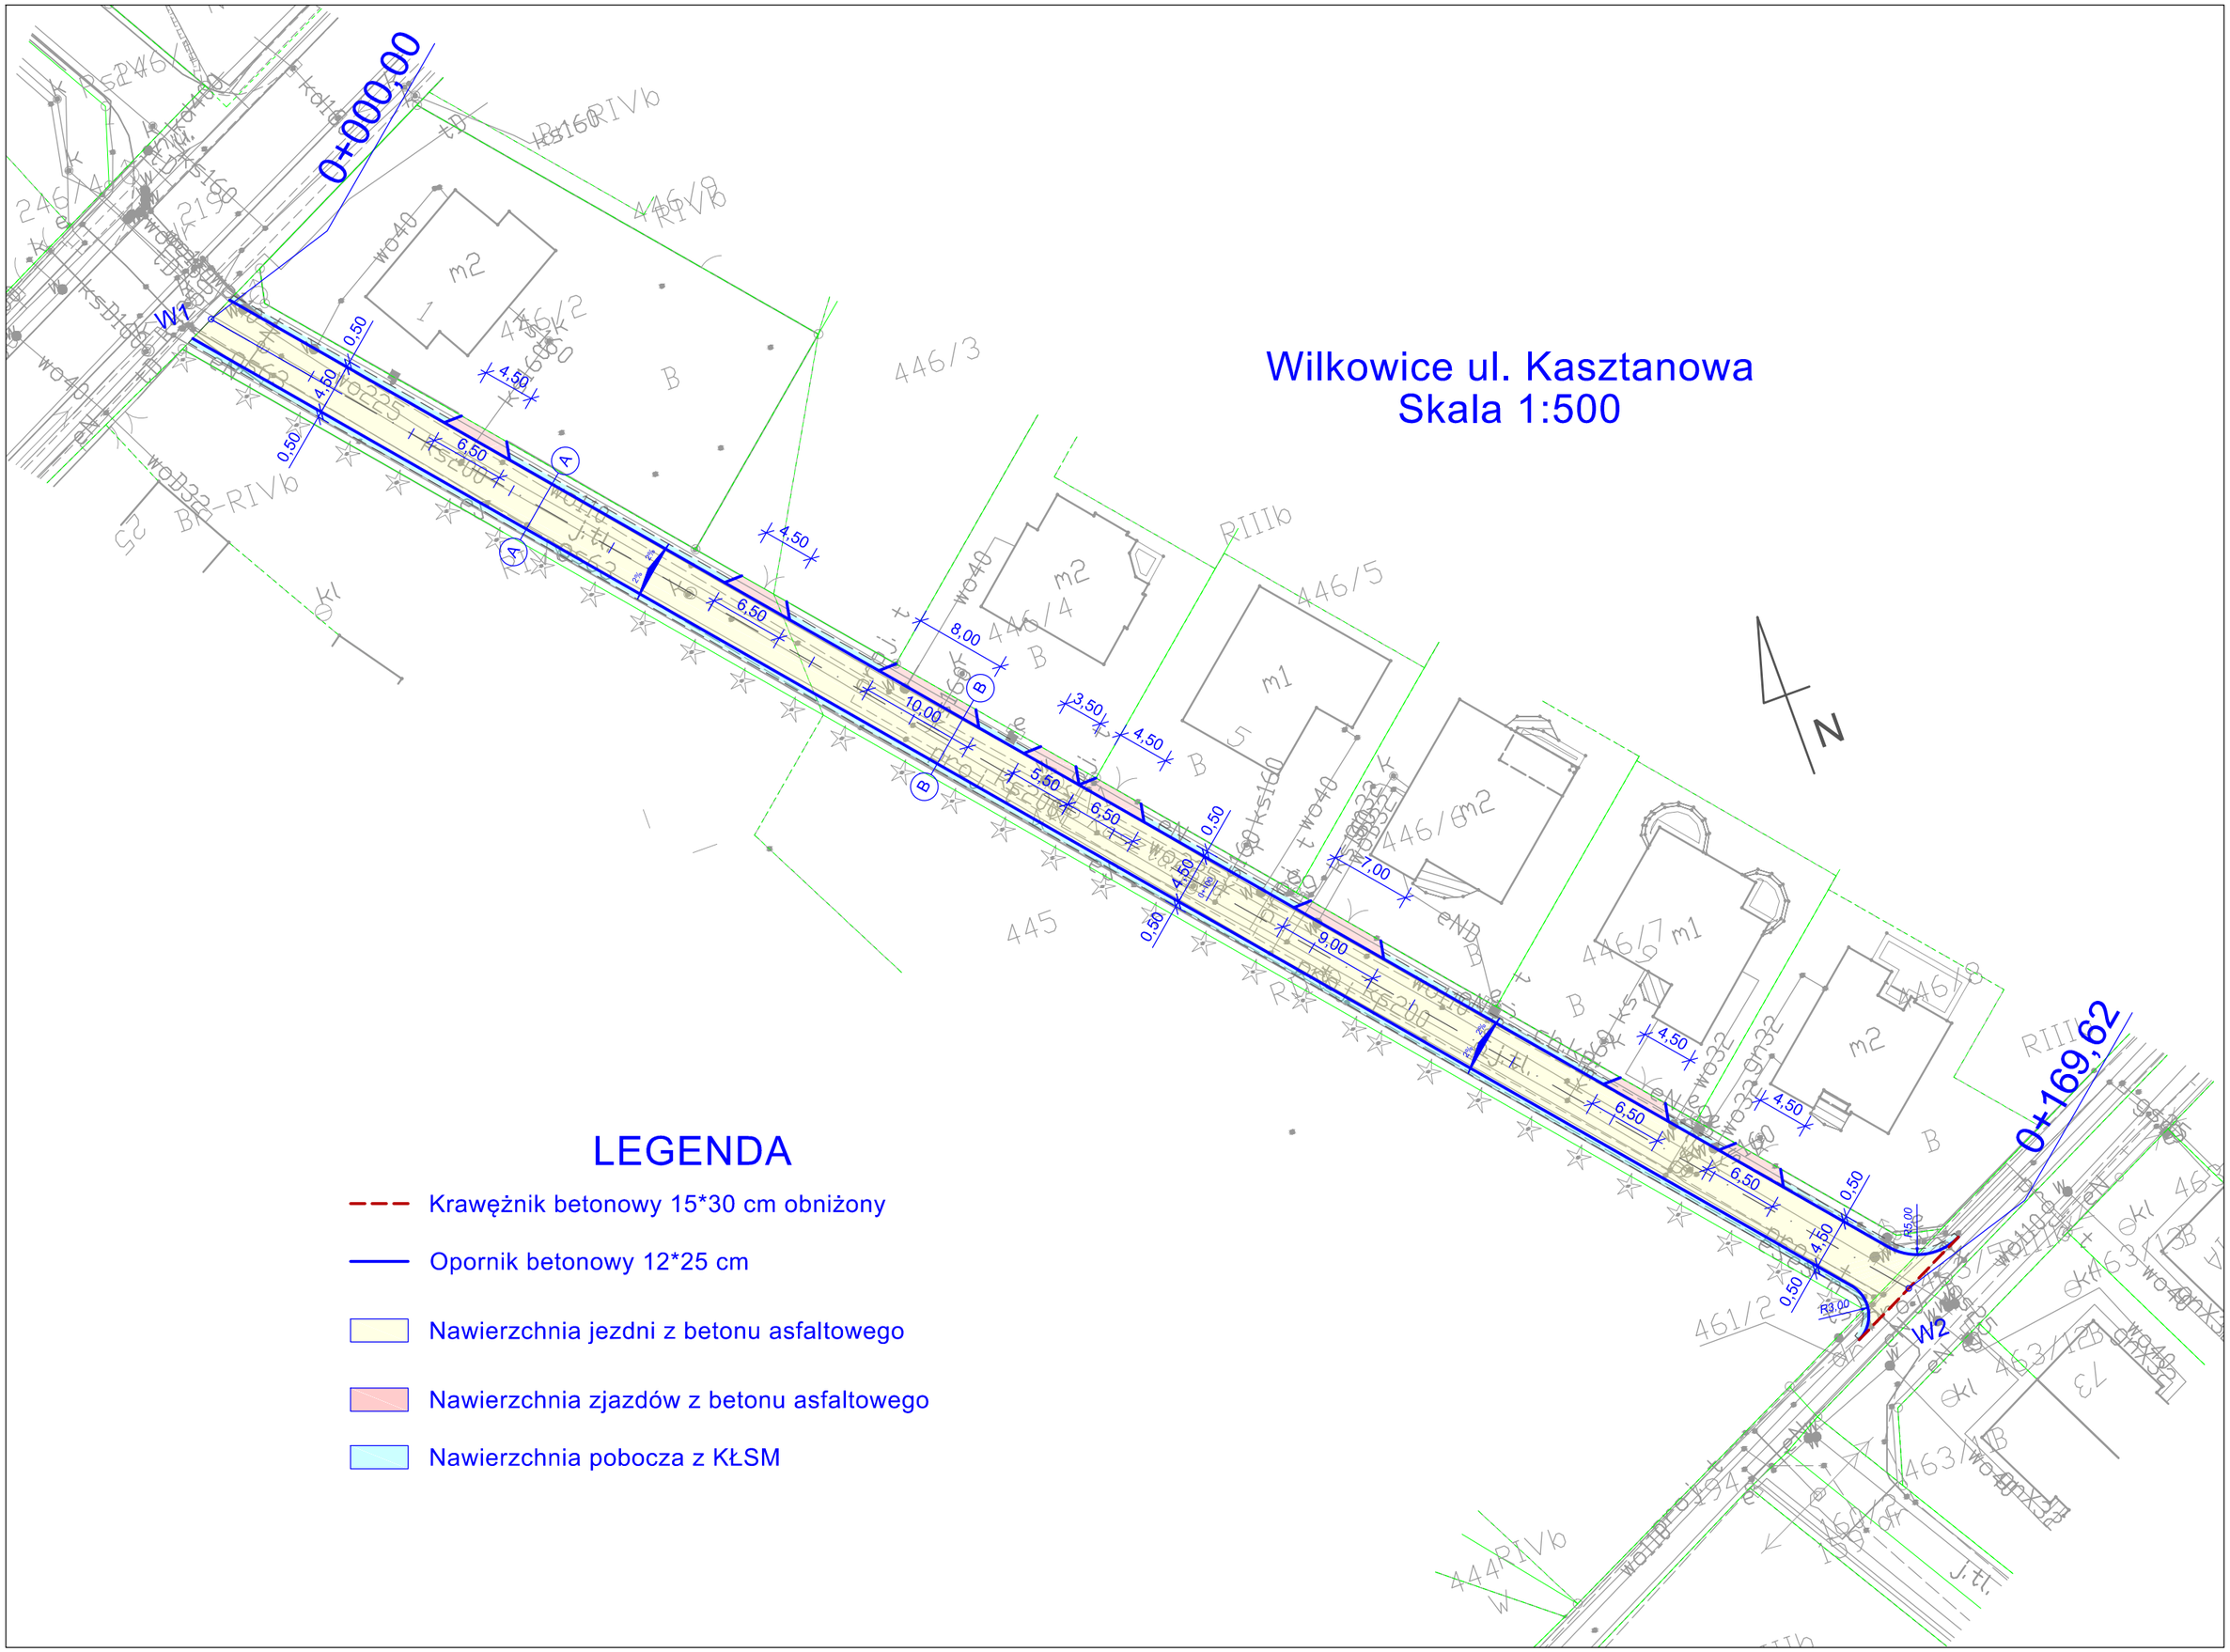
Wilkowice ul. Kasztanowa
Skala 1:500
0+000,00
0+169,62
W1
W2
N
446/3
446/4
446/5
446/6
446/7
445
461/2
463/1B
LEGENDA
Krawężnik betonowy 15*30 cm obniżony
Opornik betonowy 12*25 cm
Nawierzchnia jezdni z betonu asfaltowego
Nawierzchnia zjazdów z betonu asfaltowego
Nawierzchnia pobocza z KŁSM