


Przekrój normalny (stan istniejący)

Przebudowa odcinka drogi powiatowej nr 1705T (0781T) Bogoria - Pokrzywianka
w miejscowości Mała Wieś od km 1+605 do km 2+600

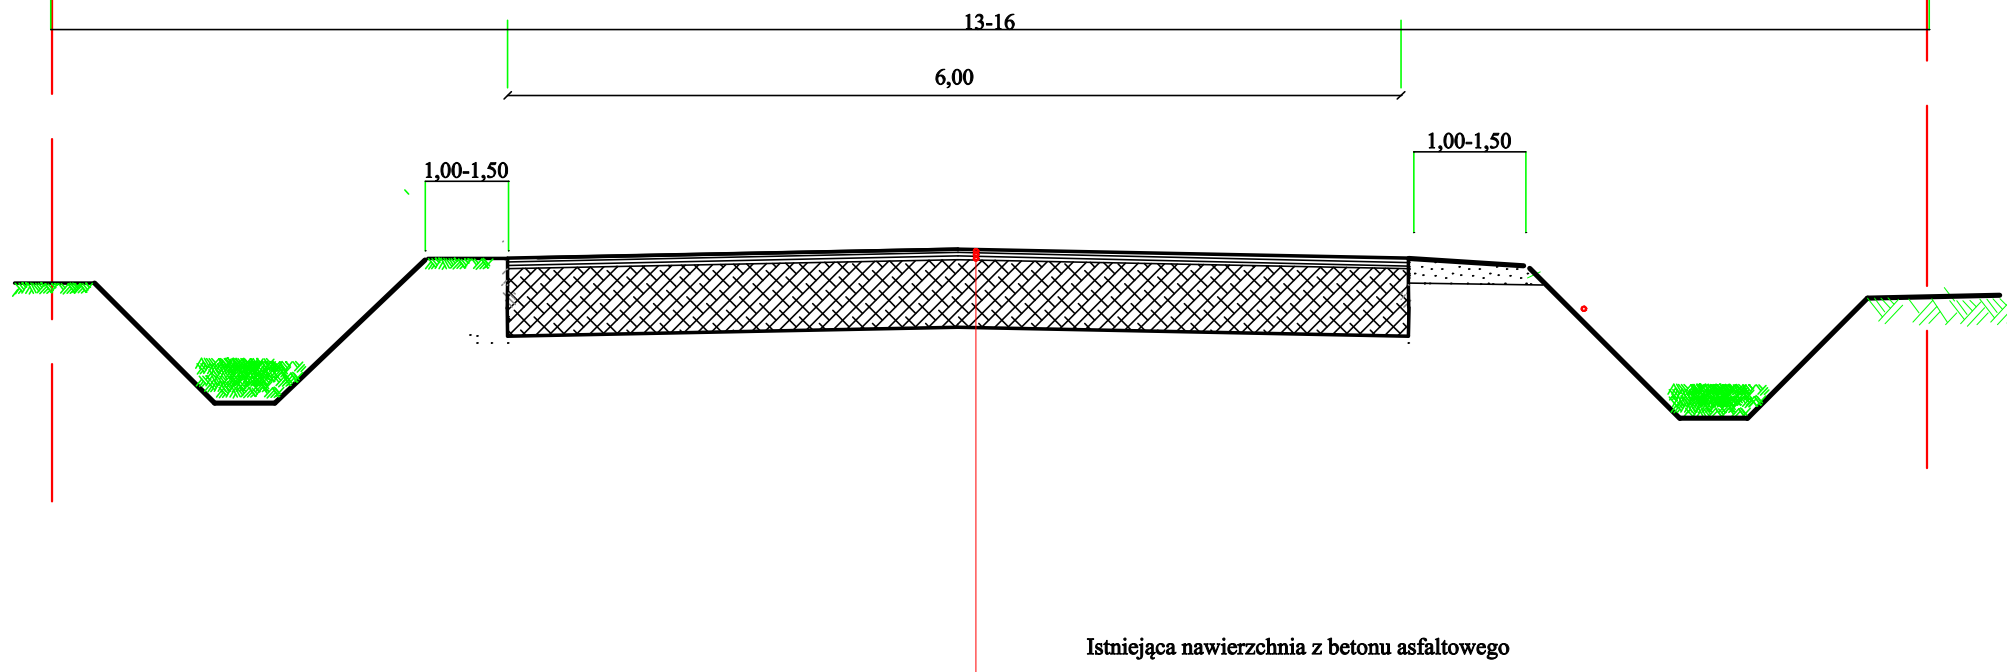

| | | | | |
|--|-----------------------------|--|-------------------------------|-------------------------------|
| <i>Investor</i> Powiat Staszowski | | <i>Wykonawca</i> ZDP Staszów, ul.Drogowców 4, 28-200 Staszów | | |
| <i>Obiekt</i> Przebudowa odcinka drogi powiatowej nr 1705T (0781T) Bogoria - Pokrzywianka w miejscowości Mała Wieś | | | | |
| <i>Nazwa rysunku</i> PRZĘKRÓJ NORMALNY | | | | |
| <i>Opracowanie</i> | <i>Imię i nazwisko</i> | <i>Nr. uprawnień</i> | <i>Data</i> | <i>Podpis</i> |
| <i>Opracował</i> | Inż. Paweł Krakowiak | | Czerwiec 2023 | |
| <i>Data opracowania</i> Czerwiec 2023 | | <i>Branża</i> Drogowa | <i>Nr rysunku</i> 2 | <i>Nr arkusza</i> 1 |