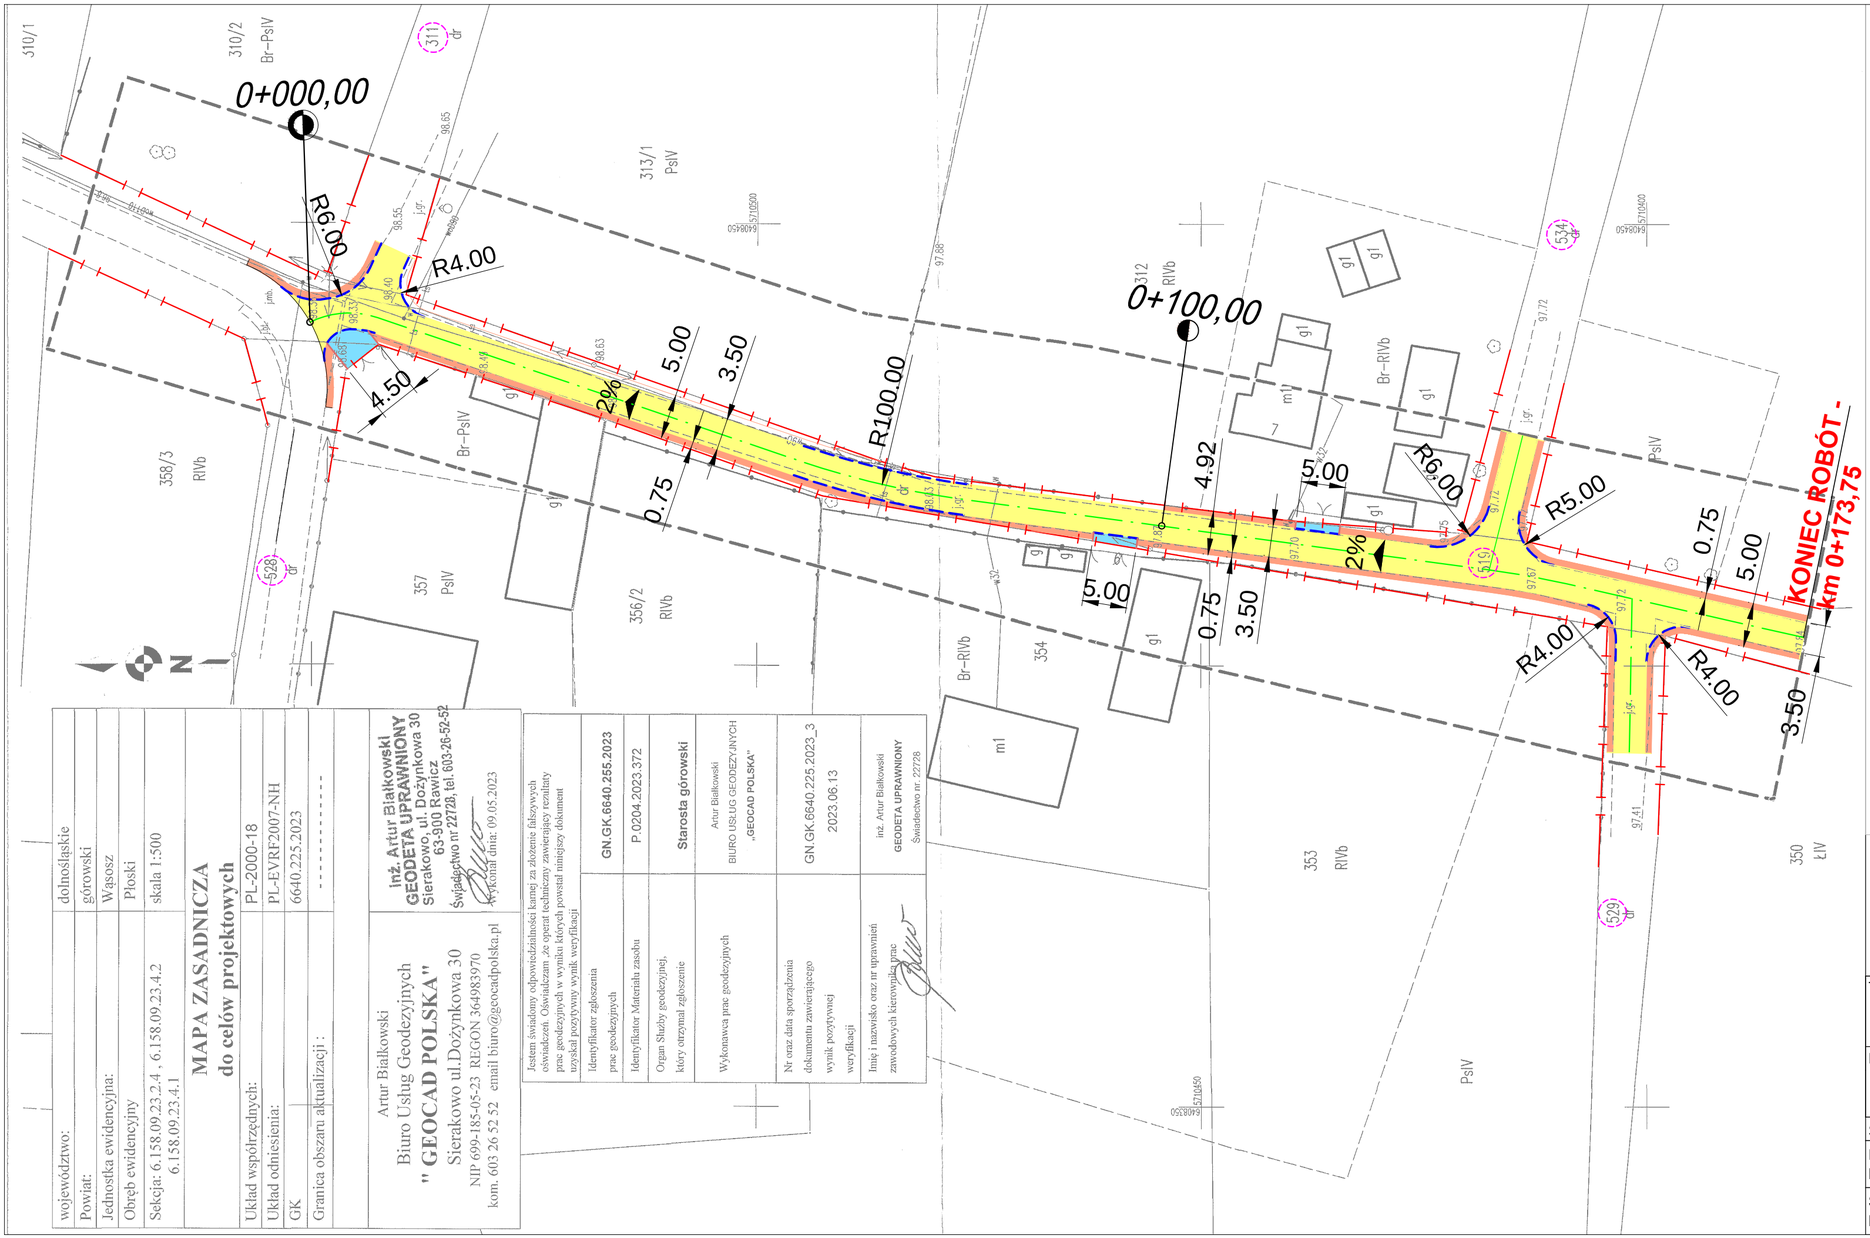

LEGENDA

- Linia rozgraniczające pas drogowy
- Proj. nawierzchnia jezdni z betonu asfaltowego AC 11S
- Proj. pobocza z destruktu asfaltowego - gr. 15cm
- Proj. nawierzchnia zjazdów z kostki betonowej szarej - gr.8cm
- Proj. krawężnik betonowy najazdowy 15x22x100
- Proj. obrzeże betonowe 8x30x100
- Proj. oś trasy
- (527) Numery działek na których bedą prowadzone roboty budowlane

województwo:	dolnośląskie
Powiat:	górowski
Jednostka ewidencyjna:	Wąsosz
Obręb ewidencyjny	Płoski
Sekcja: 6.158.09.23.2.4 , 6.158.09.23.4.2 6.158.09.23.4.1	skala 1:500

MAPA ZASADNICZA
do celów projektowych

Układ współrzędnych:	PL-2000-18
Układ odniesienia:	PL-EVRF2007-NH
GK	6640.225.2023
Granica obszaru aktualizacji :	----------

Artur Białkowski
Biuro Usług Geodezyjnych
" GEOCAD POLSKA"
Sierakowo ul.Dożynkowa 30
NIP 699-185-05-23 REGON 364983970
kom. 603 26 52 52 email:biuro@geocadpolska.pl

Inż. Artur Białkowski
GEODETA UPRAWNIONY
Sierakowo, ul. Dożynkowa 30
63-900 Rawicz
Świadectwo nr 22728, tel. 603-26-52-52
Wykonał dnia: 09.05.2023

Jestem świadomy odpowiedzialności karnej za złożenie fałszywych oświadczeń. Oświadczam, że powyższe opracowanie zawiera rzetelny wyniki pozytywny wynik weryfikacji

Identyfikator zgłoszenia prac geodezyjnych	GN.GK.6640.255.2023
Identyfikator Materiału zasobu	P.0204.2023.372
Organ Służby geodezyjnej, który otrzymał zgłoszenie	**Starosta górowski**
Wykonawca prac geodezyjnych	Artur Białkowski BIURO USŁUG GEODEZYJNYCH „GEOCAD POLSKA"
Nr oraz data sporządzenia dokumentu zawierającego wynik pozytywnej weryfikacji	GN.GK.6640.225.2023_3 2023.06.13
Imię i nazwisko oraz nr uprawnień zawodowych kierownika prac	inż. Artur Białkowski GEODETA UPRAWNIONY Świadectwo nr: 22728

TITAN Leszno Sp. z o.o.
ul. Kurpińskiego 3
64-130 Rydzyna

Temat	Przebudowa odcinka drogi gminnej nr 120159D. Kobylniki - droga dojazdowa do gruntów rolnych		
Rodzaj opracowania	PLAN SYTUACYJNY		
Stanowisko	Nazwisko	Data	Podpis
Projektant: Branża drogowa	mgr inż. Wiesław Furmaniak upr. proj nr 1647/94/Lo	07.2023	
Sprawdzający: Branża drogowa	mgr inż. Wojciech Furmaniak upr. proj nr WKP/0087/POOD/13	07.2023	

Nr rysunku	2
Skala	1 : 500