




Przekrój konstrukcyjny chodnika

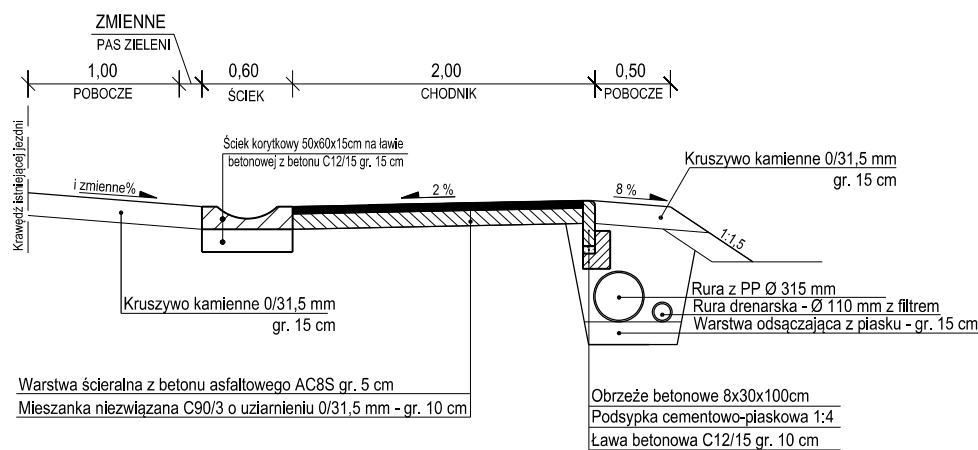

Przekrój konstrukcyjny zatoki autobusowej

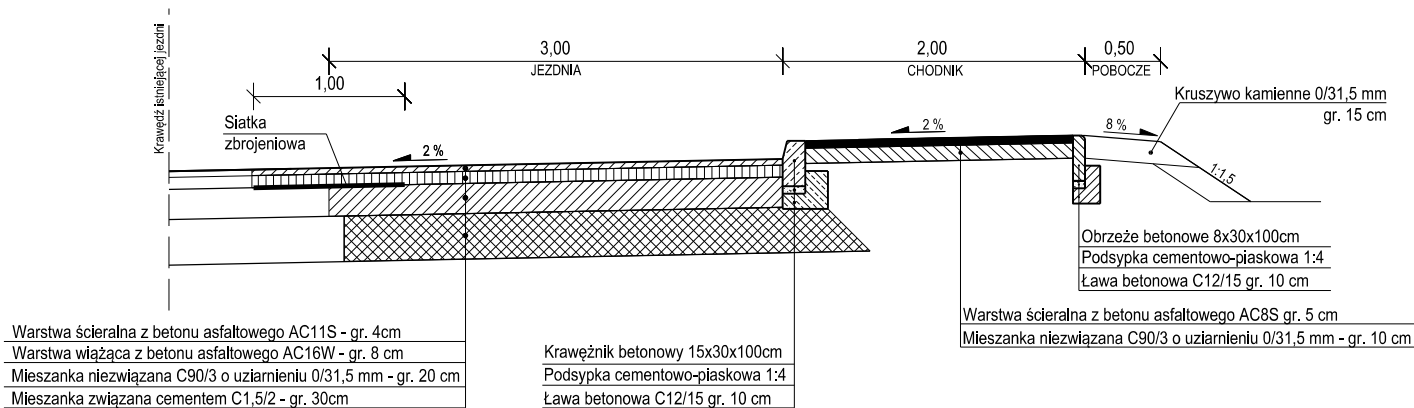

Przekrój konstrukcyjny - zjazd

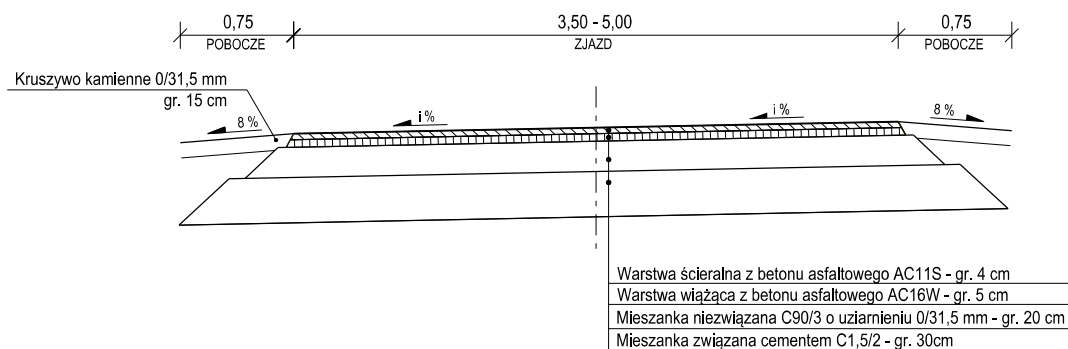

a-via Adam Ozimina
ul. Dębowa 5a
55-120 Oborniki Śląskie

tel. 602470302
NIP. 916-161-86-88



Zarząd Dróg Powiatowych Trzebnicy
ul. Łączna 1c
55-100 Trzebnica

Obiekt:
**Przebudowa drogi powiatowej w ramach zadania pn:
„Budowa chodnika przy byłej drodze wojewódzkiej nr 342
w miejscowości Borówek wraz z kanalizacją deszczową”**

Temat
rysunku:
Przekroje konstrukcyjne

Lokalizacja:		
Branża:	Drogi	Studium: Projekt budowlany
Zespół projektowy		Uprawnienia
mgr inż. Adam Ozimina		Podpis
Projektant:		DOŚ/0345/PBD/17
Skala:	1:25	Data: Czerwiec 2023 r.
		Nr rysunku 4