
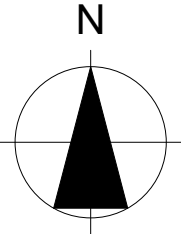


LEGENDA:

ELEMENTY ISTNIEJĄCE

ELEMENTY PROJEKTOWANE

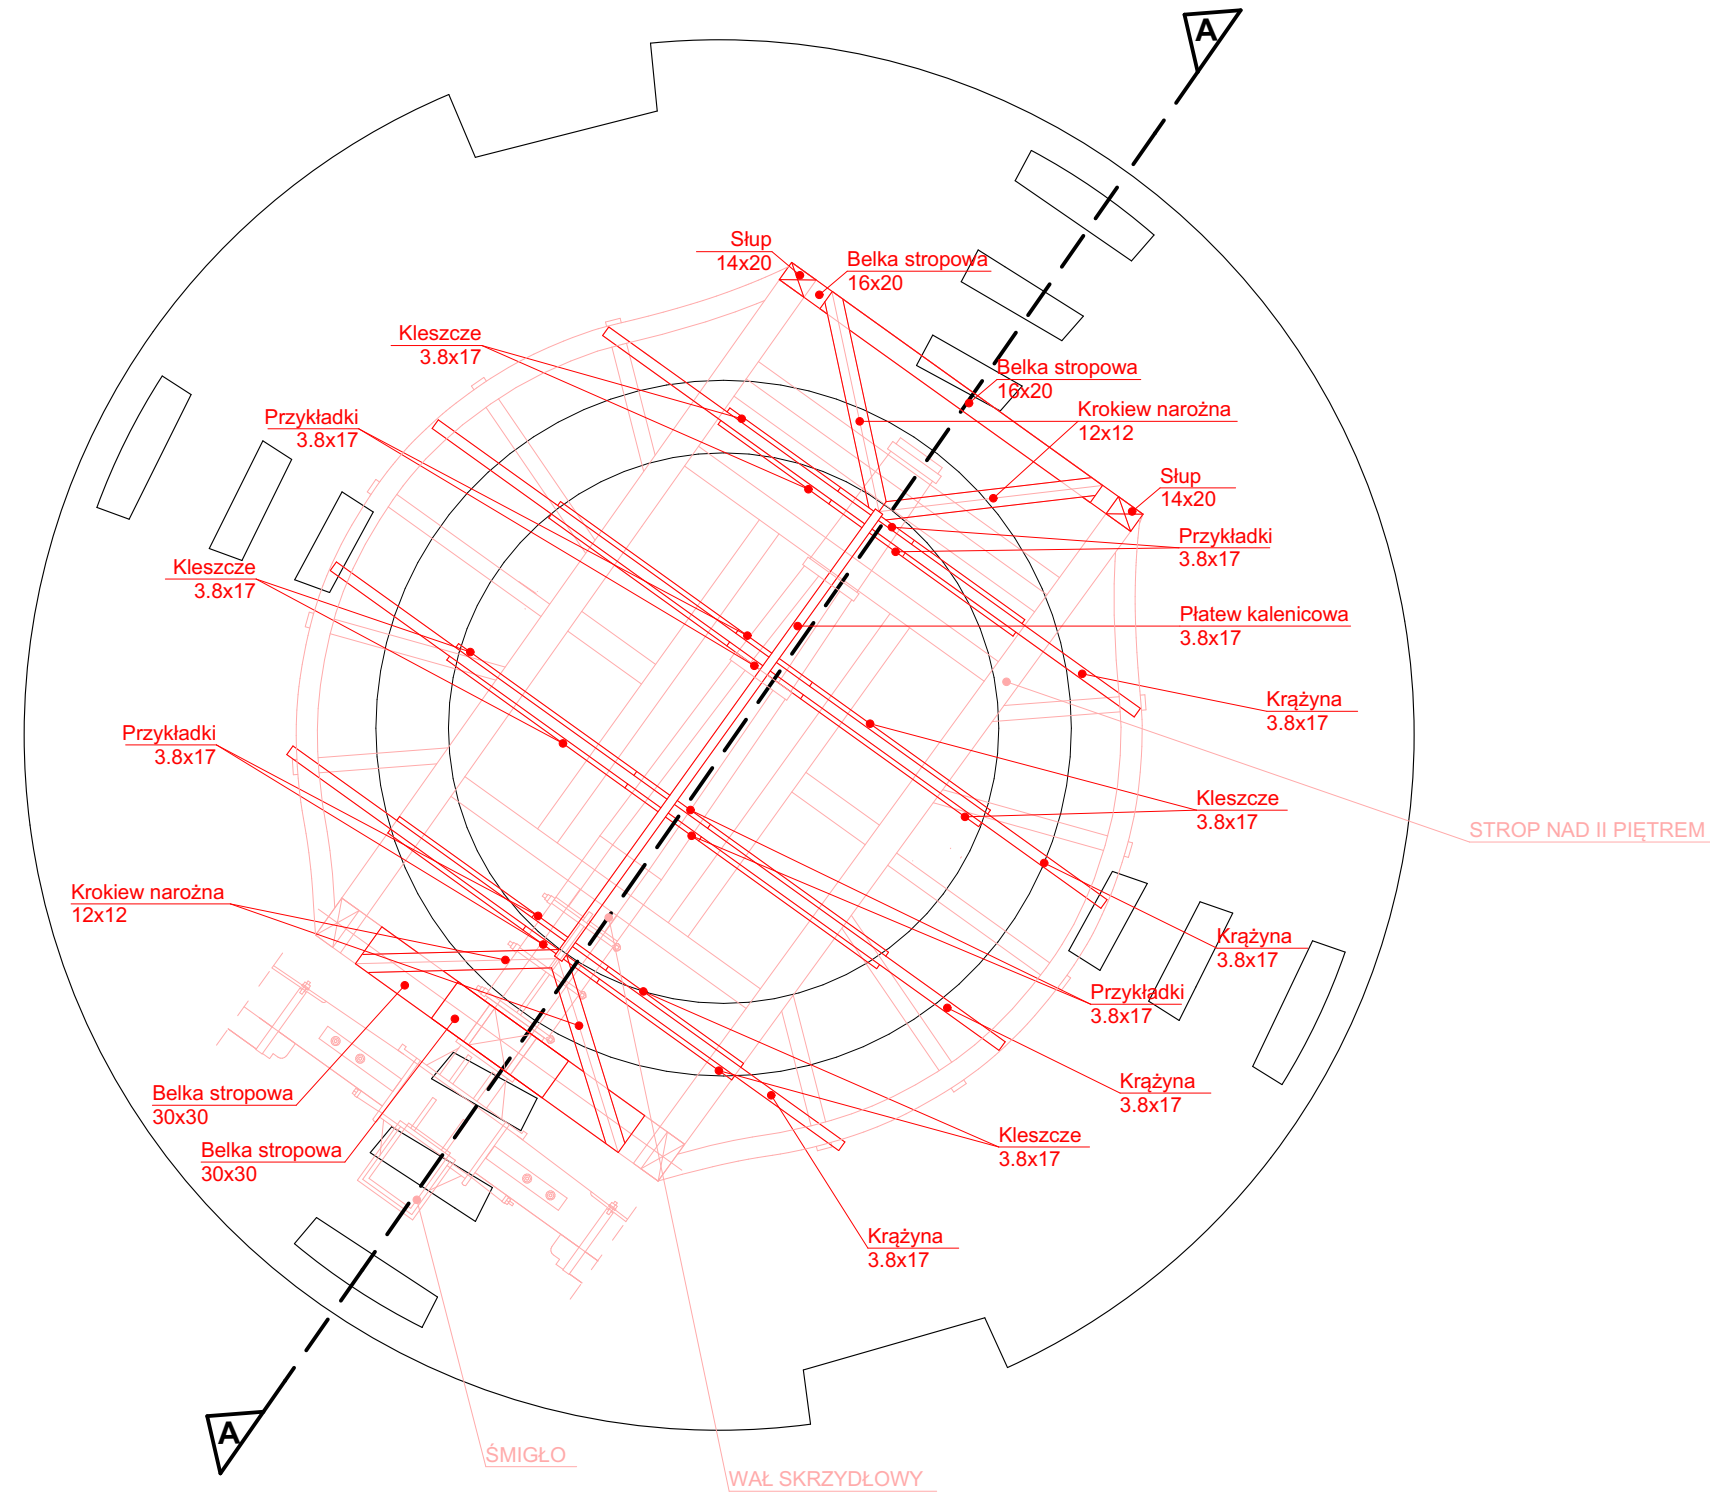

- UWAGA!
1. Wymiary bezwzględnie sprawdzić na budowie!

2. Rysunki należy rozpatrywać łącznie z opisem

3. Szczegółowe rozwiązania w opracowaniu branży konstrukcyjnej

4. W trakcie wykonywania prac przestrzegać:
 - Warunków technicznych wykonywania i odbioru robót budowlano - montażowych
 - Wszelkie prace budowlane należy wykonywać ze szczególną ostrożnością pod ścisłym nadzorem osób uprawnionych do pełnienia samodzielnych funkcji na budowie
 - W przypadku niezgodności z założeniami projektowymi należy zawiadomić projektanta

5. Przed rozpoczęciem prac należy oczyścić teren

TEMAT : PROJEKT ARCHITEKTONICZNO - BUDOWLANY ODTWORZENIA HISTORYCZNEJ FORMY WIATRAKA HOLENDERSKIEGO PRZY UL. SZKOLNEJ 8 W MYŚLIBORZU		NR RYS: 4p
ADRES : DZ. NR 528/2, OBRĘB 0003, 74-300 MYŚLIBÓRZ, POW. MYŚLIBORSKI, WOJ. ZACHODNIOPOMORSKIE		SKALA : 1:50
INWESTOR : GMINA MYŚLIBÓRZ, UL. RYNEK IM. JANA PAWŁA II 1, 74-300 MYŚLIBÓRZ		MIEJSCE I DATA: SZCZECIN SIERPIEŃ 2023
RYSUNEK : RZUT KOPUŁY WIATRAKA		STADIUM: PROJEKT BUDOWLANY
BRANŻA : ARCHITEKTURA		
PROJEKTOWAŁ : dr inż. arch. Mariusz Tuszyński nr upr. 19/97	PODPIS:	
SPRAWDZAJĄCY : mgr inż. arch. Ryszard Długopolski nr upr. 9/ZPOiA/2002		
OPRACOWANIE: mgr inż. arch. Sebastian Łabędź		
PRAWA AUTORSKIE ZASTRZEŻONE/ Copy rights reserved projekt ten jest chroniony zgodnie z art. 1 i nast. ustawy o prawie autorskim z dnia 4 .II.1994r		