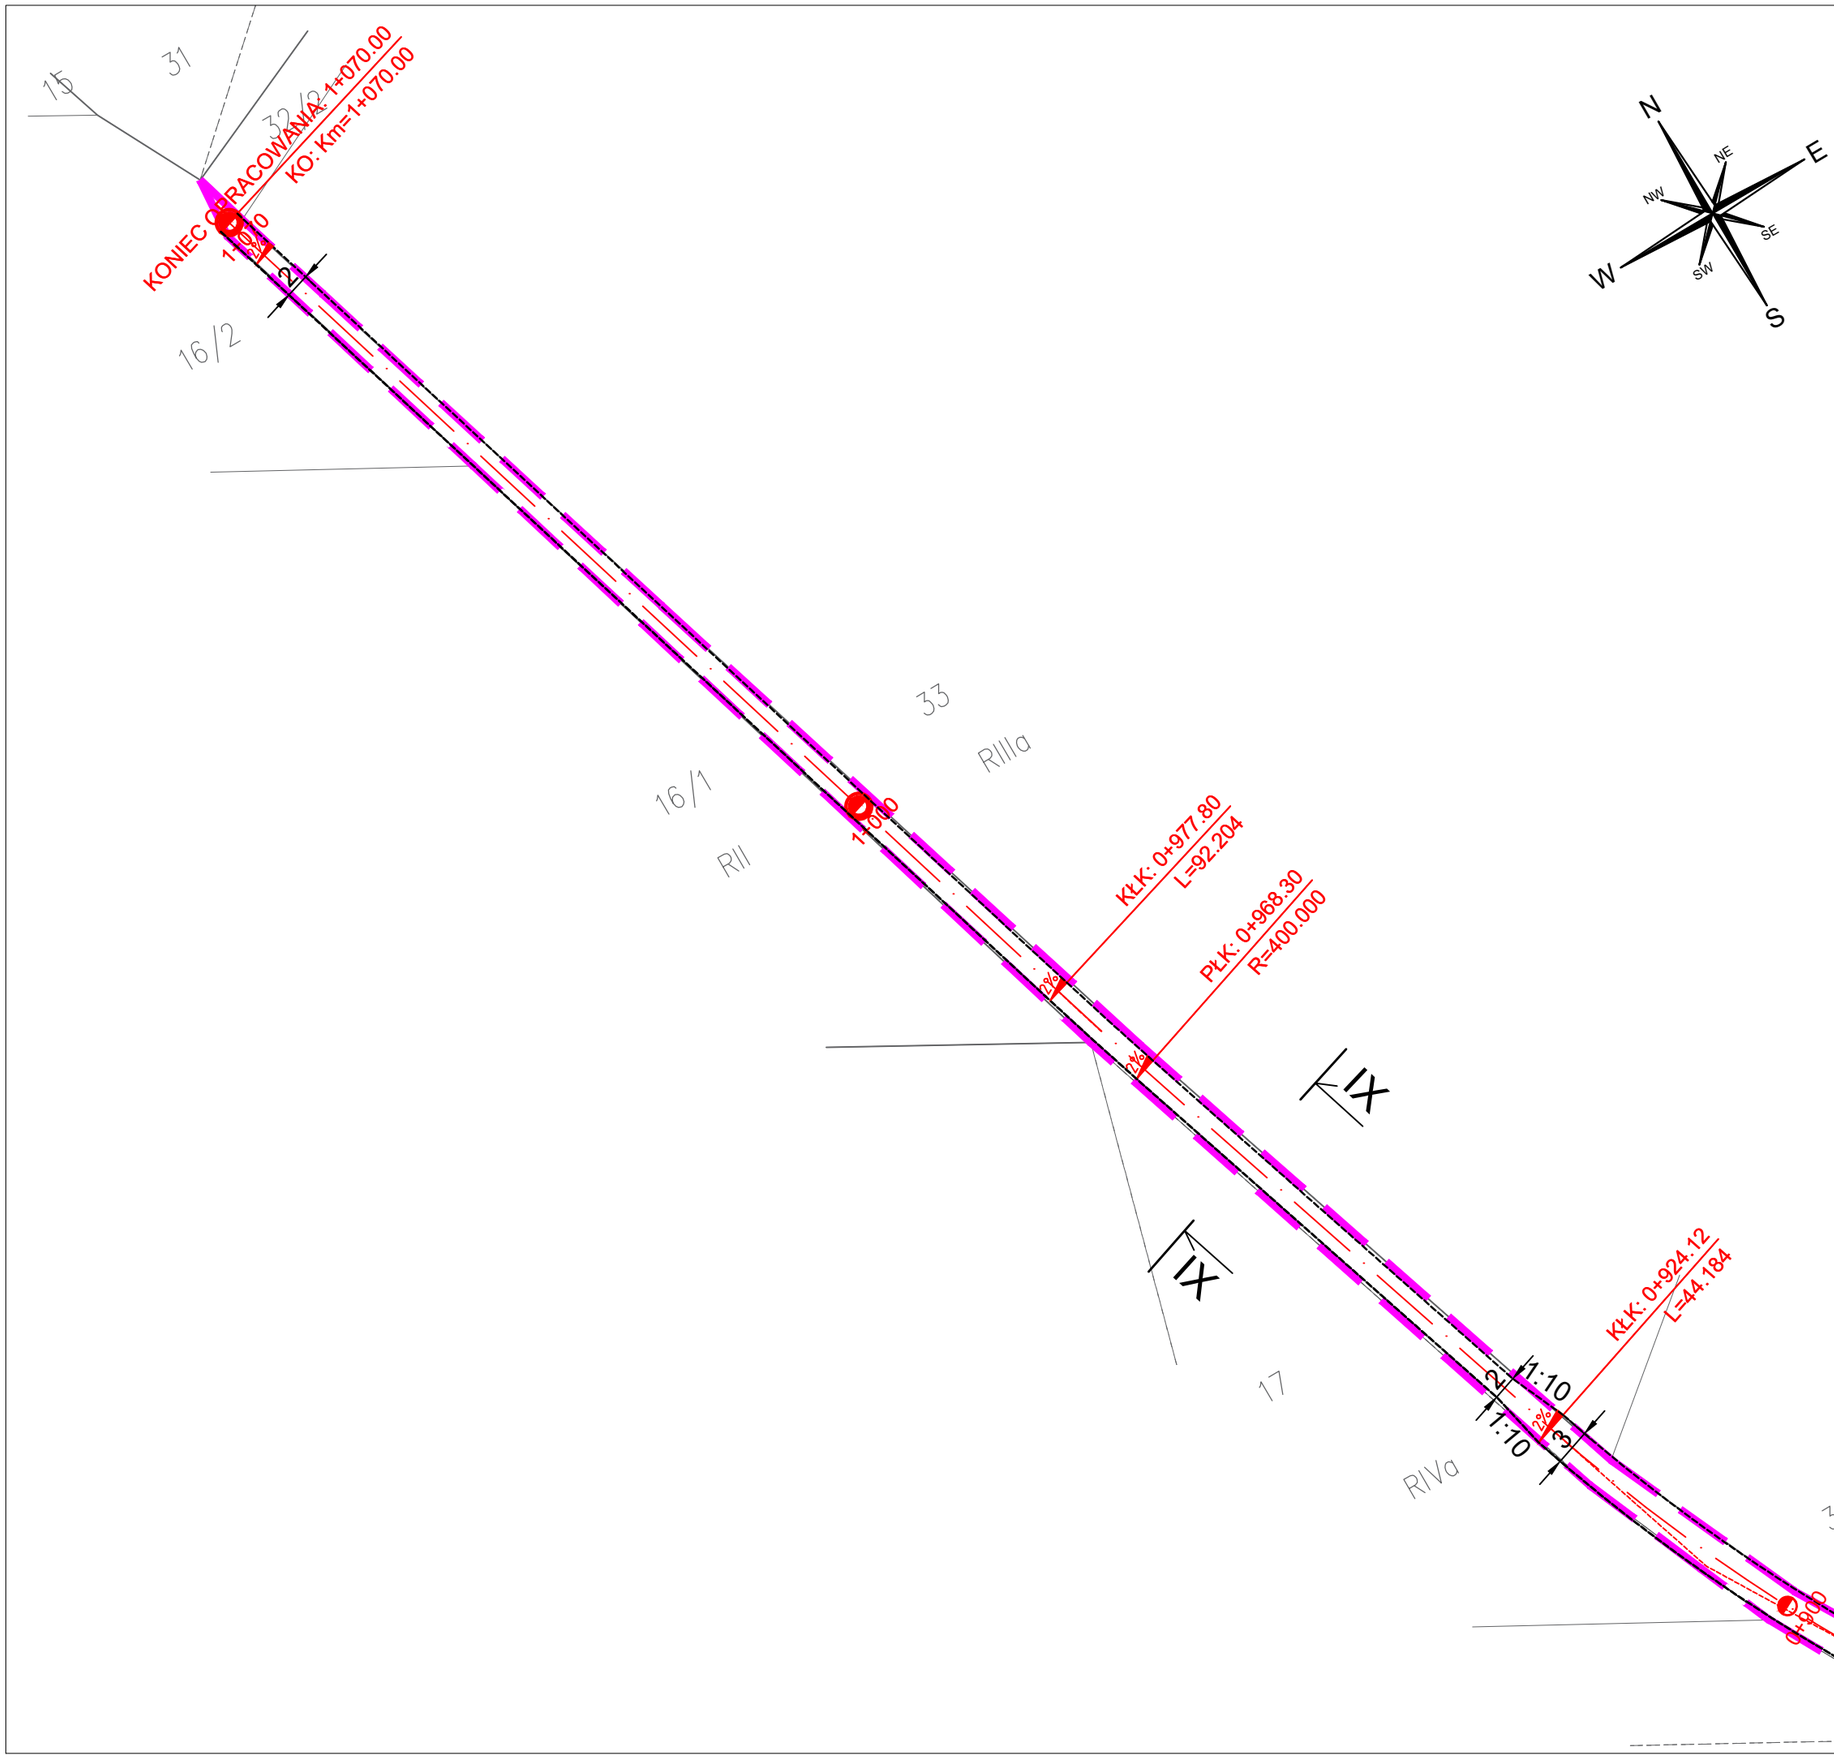

LEGENDA:

- istn. pas drogowy
- linia terenu niezbędnego do czasowego zajęcia w celu realizacji całości inwestycji tj. remont dróg innych kategorii, zjazdów i rowów odwadniających
- proj. oś drogi
- proj. krawędź jezdni
- proj. pobocze
- proj. zjazd o naw. bitumicznej
- proj. skarpa
- proj. rów otwarty
- proj. umocniony rów otwarty
- proj. korytko ściekowe
- istniejący przepust drogowy
- projektowany przepust drogowy

Inwestor:
Gmina Koniusza
Koniusza 55
32-104 Koniusza

Nazwa Inwestycji:
Remont drogi dojazdowej do gruntów rolnych w miejscowości Glew od km 0+000 do km 1+070.

Adres Inwestycji:
Glew, działka nr ewid. 279/9 obr. 0007

Faza Projektu	Projekt Budowlany
Temat Rysunku	Projekt Zagospodarowania Terenu

Funkcja	Imię i nazwisko	Nr Uprawnień	Data	Podpis
Projektant	mgr inż. Marek Sabat	SWK/0067/PBD/16	Kwiecień 2024	

Skala: 1:500	Branża: Drogowa	Nr rys: 2.6