


# PRZEKRÓJ POPRZECZNY - DROGA KDD 3.33

## GRUPA NOŚNOŚCI PODŁOŻA - G3

### KATEGORIA RUCHU - KR-2

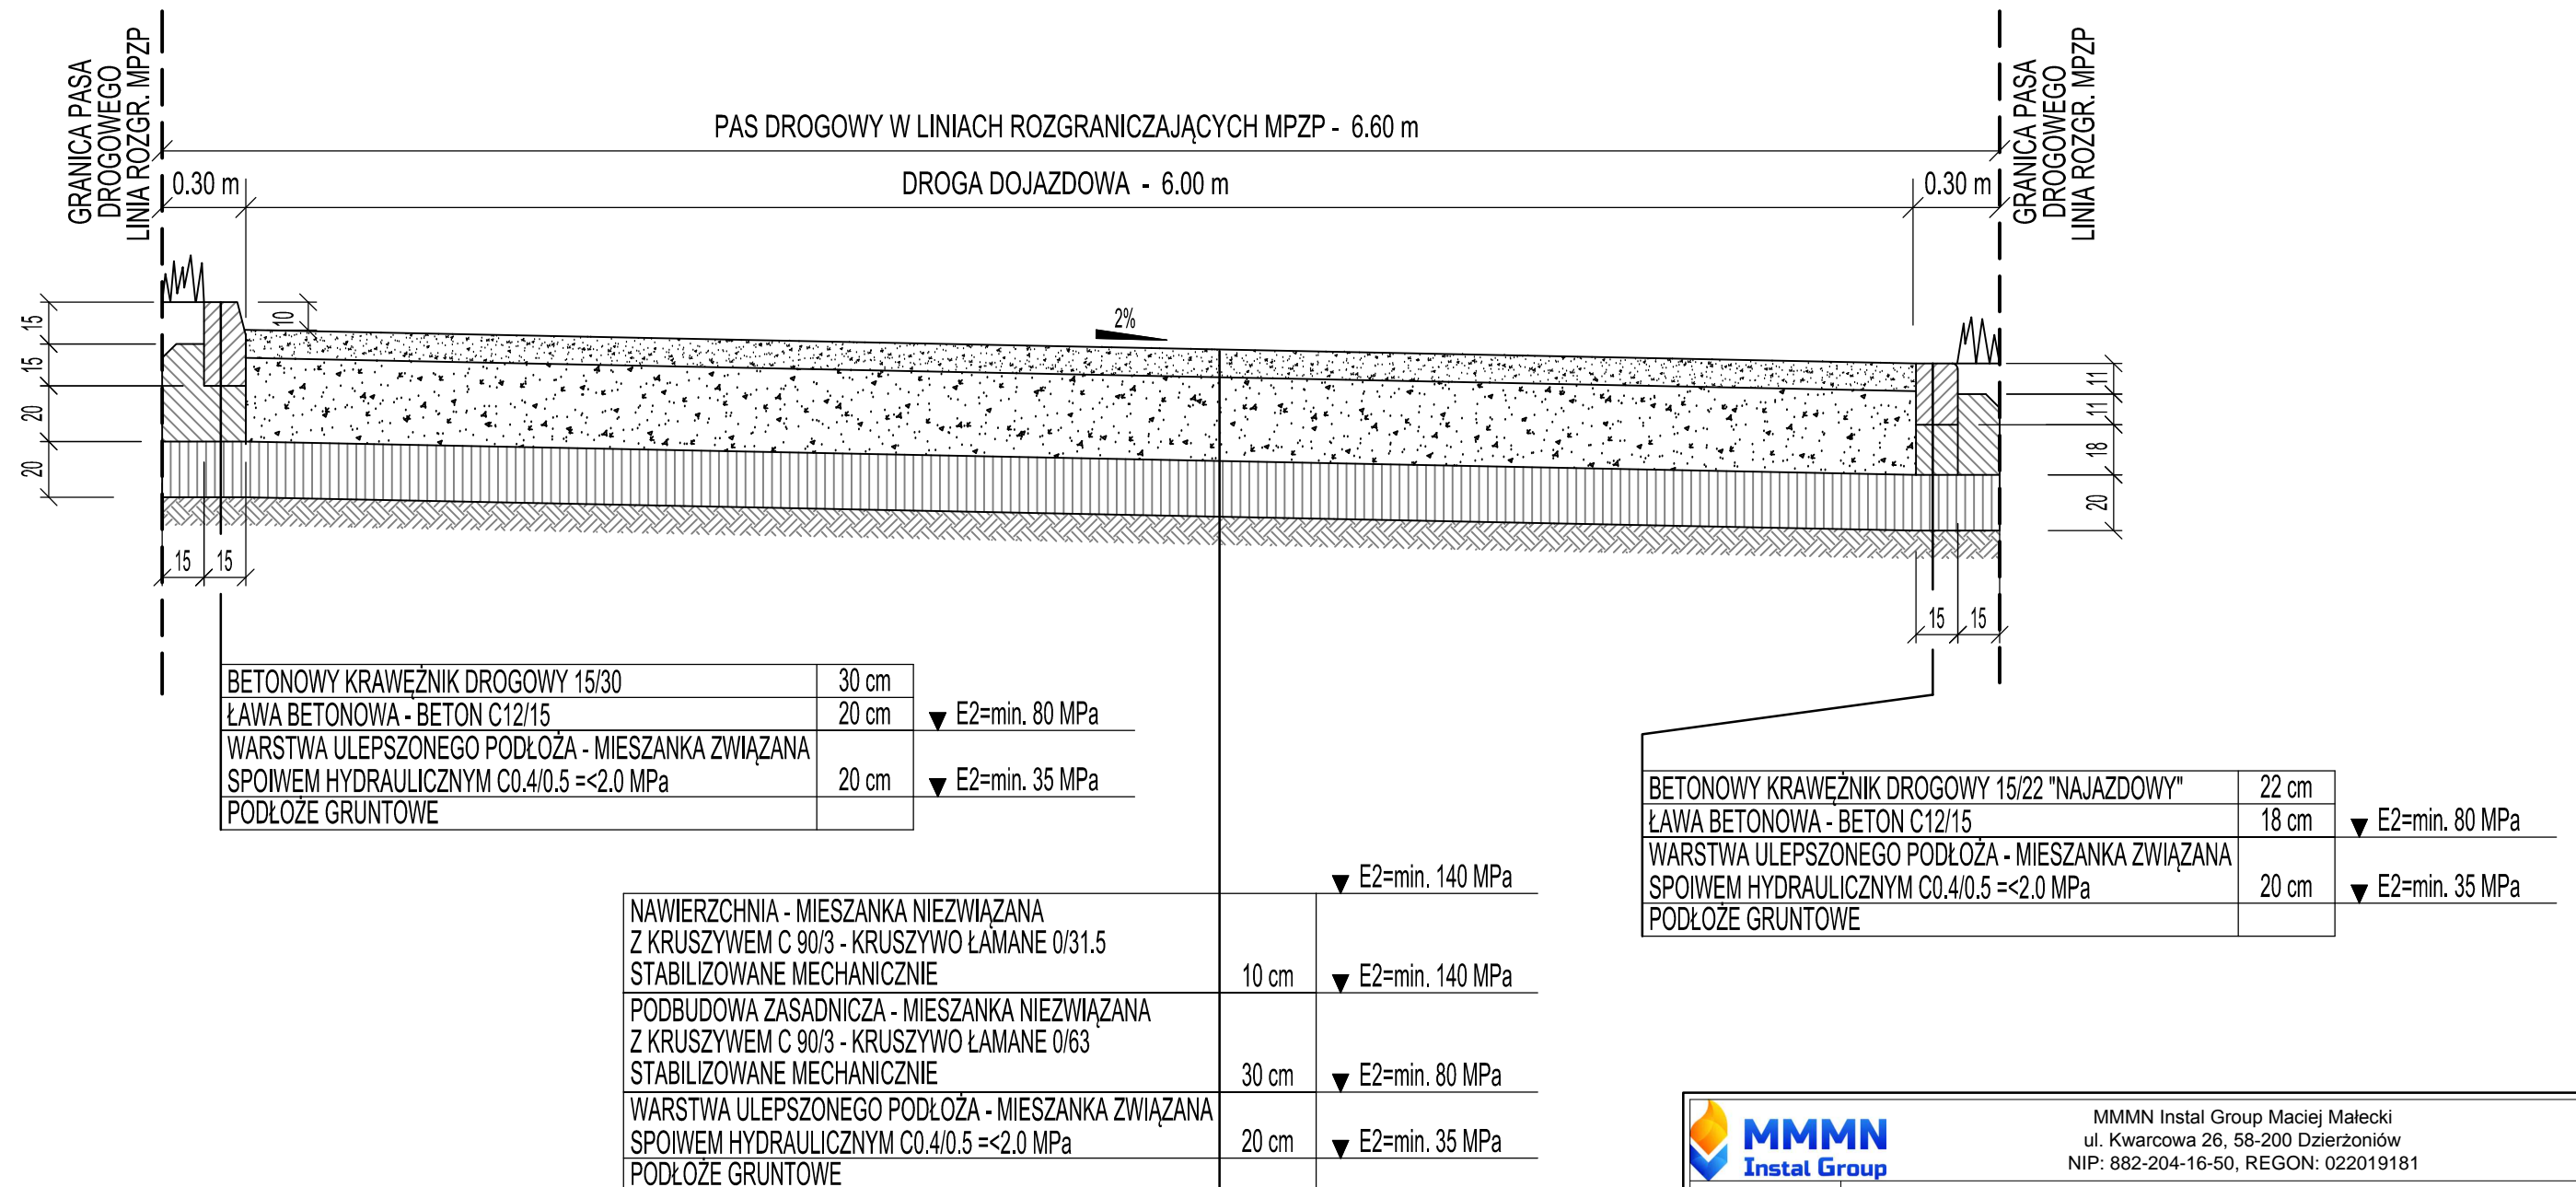

		MMMN Instal Group Maciej Małecki ul. Kwartowa 26, 58-200 Dzierżoniów NIP: 882-204-16-50, REGON: 022019181		
Nazwa obiektu:	Budowa drogi dojazdowej KDD 3.33 (etap 1)			
Adres obiektu:	dz. nr: 67, 71, 72/2, AM-22, obręb Bierutów, gmina Bierutów, pow. oleśnicki			
Inwestor:	Miasto i Gmina Bierutów ul. Moniuszki 12, 56-420 Bierutów			
Funkcja:	Imię i nazwisko	Numer uprawnień	Data	Podpis
Drogi:				
Projektant:	mgr. inż. Danuta Michalska -Szczepańska	415/92/UW	15.10.2020r.	
Sprawdzający:	mgr. inż. Paweł Brucko -Stempkowski	4/02/DUW	15.10.2020r.	
Faza:	Projekt Wykonawczy		Skala:	1:25
Nazwa rysunku:	Przekrój konstrukcyjny		Nr rysunku:	D01