




PRZĘKRÓJ NORMALNY A - A  
SKALA 1:50

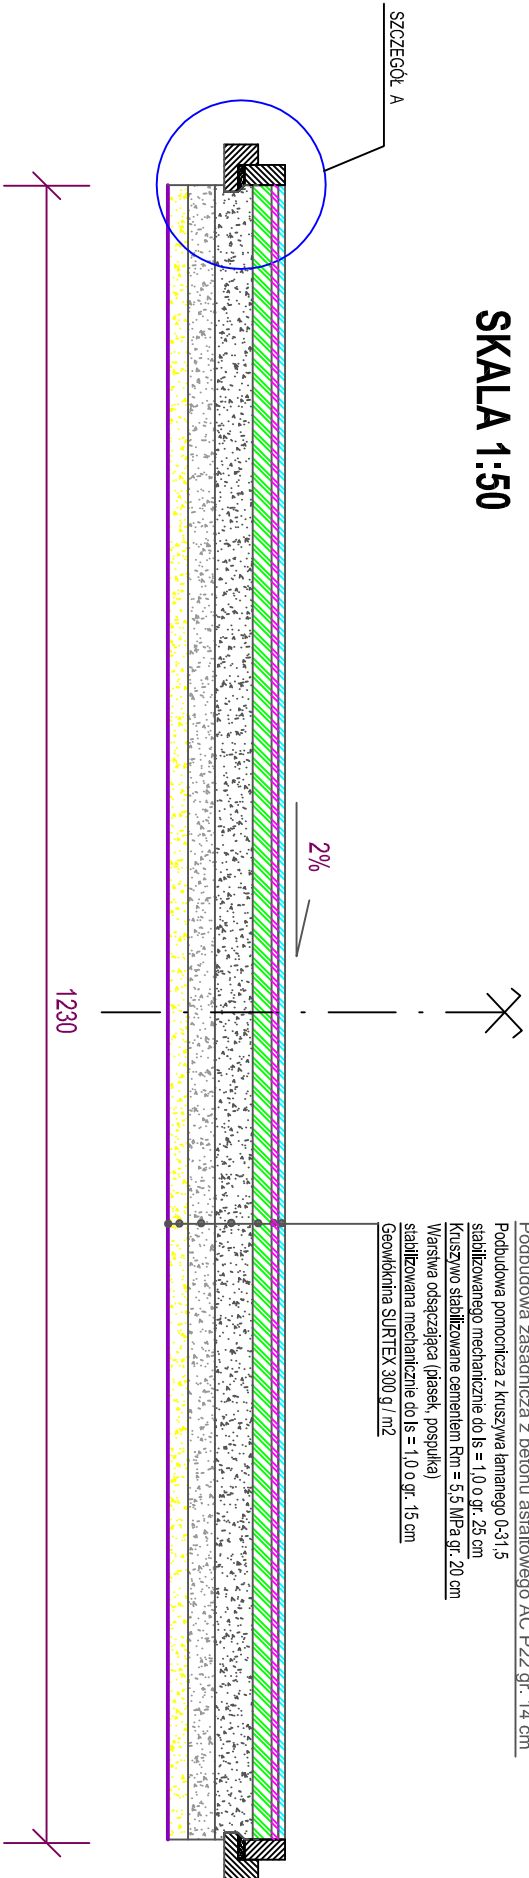

SZCZEGÓŁ A  
Skala 1:20

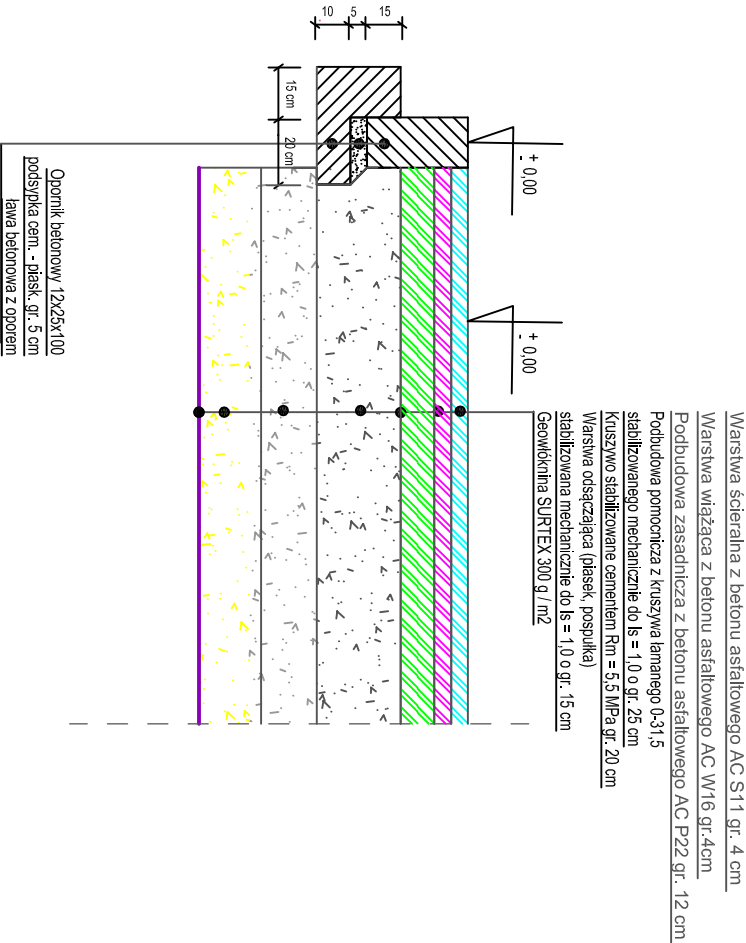

PRZĘKRÓJ NORMALNY B - B  
SKALA 1:50

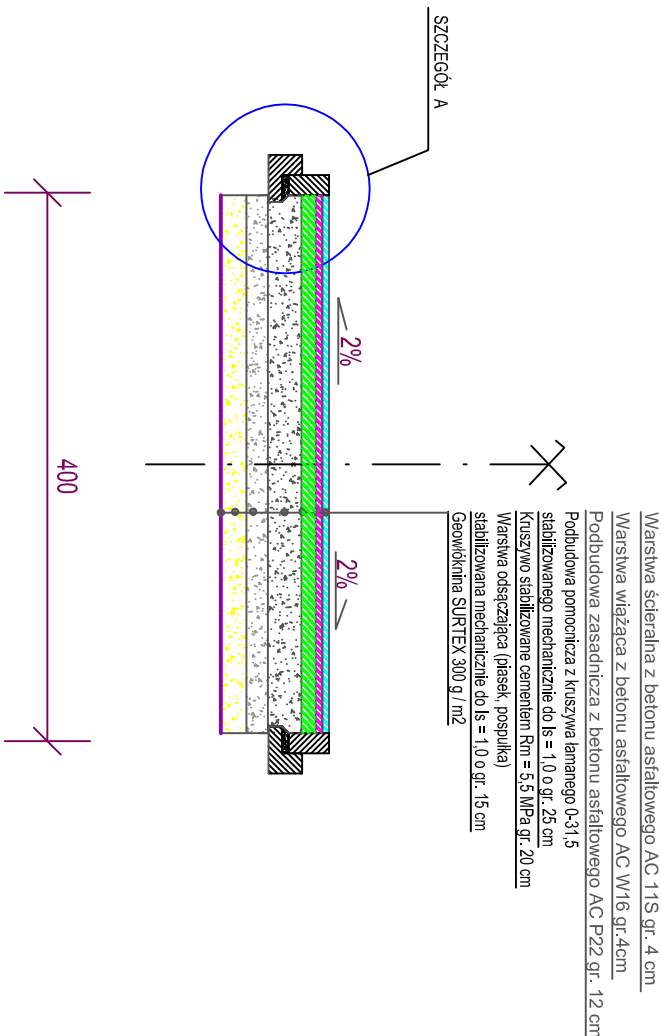

INWESTOR				Przedsiębiorstwo Gospodarki Komunalnej Sp. z o.o.	
NAZWA ZADANIA				ul. Komunalna 5, dz. nr 21/1 Koszalin	
Remont nawierzchni drogi wewnętrznej ETAP 1					
BRANŻA				DROGOWA	
PROJEKTOWAŁ		mgr inż. Tomasz Bernacki		NR UPRZAMOWIEN	
				ZAP/0075/PWOD/11	
TREŚĆ RYSUNKU		PRZĘKRÓJE NORMALNY A - A / B - B		PODPIS	
		SZEGÓŁ KONSTRUKCYJNY A		SKALA	
				1:50	
				1:20	
				STADIUM	
				PW	
				DATA	
				10.2020r.	
				NR RYSUNKU	
				2.	