


PROFIL PODŁUŻNY ODCINEK A-B
ETAP 1

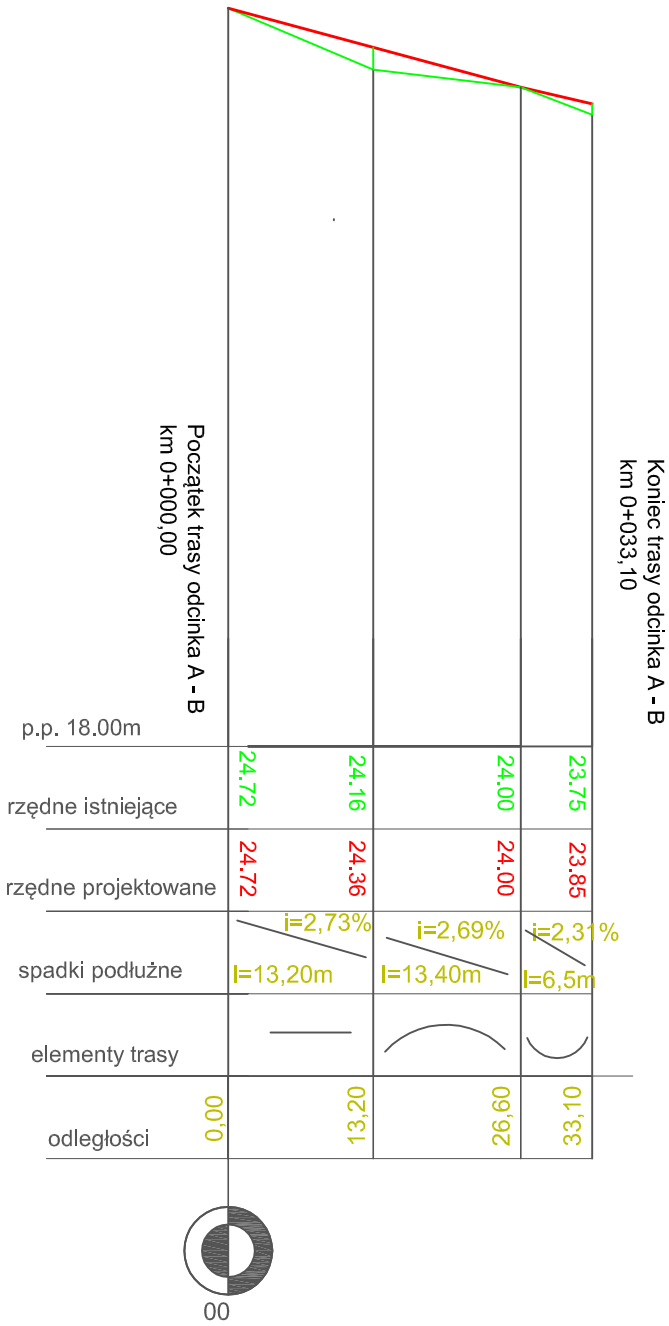

Legenda:

- Projektowana niweleta -
- Istniejący teren -

INWESTOR		Przedsiębiorstwo Gospodarki Komunalnej Sp. z o.o. ul. Komunalna 5, dz. nr 21/1 Koszalin			
NAZWA ZADANIA					
Remont nawierzchni drogi wewnętrznej.					
BRANŻA		DROGOWA			STADIUM PW
PROJEKTOWAŁ	mgr inż. Tomasz Bernacki		NR UPRAWNIEN ZAP/0075/PWOD/11	PODPIS	DATA 10.2020r
TREŚĆ RYSUNKU				SKALA 1:100 1:500	NR RYSUNKU 3.
PROFIL PODŁUŻNY					